


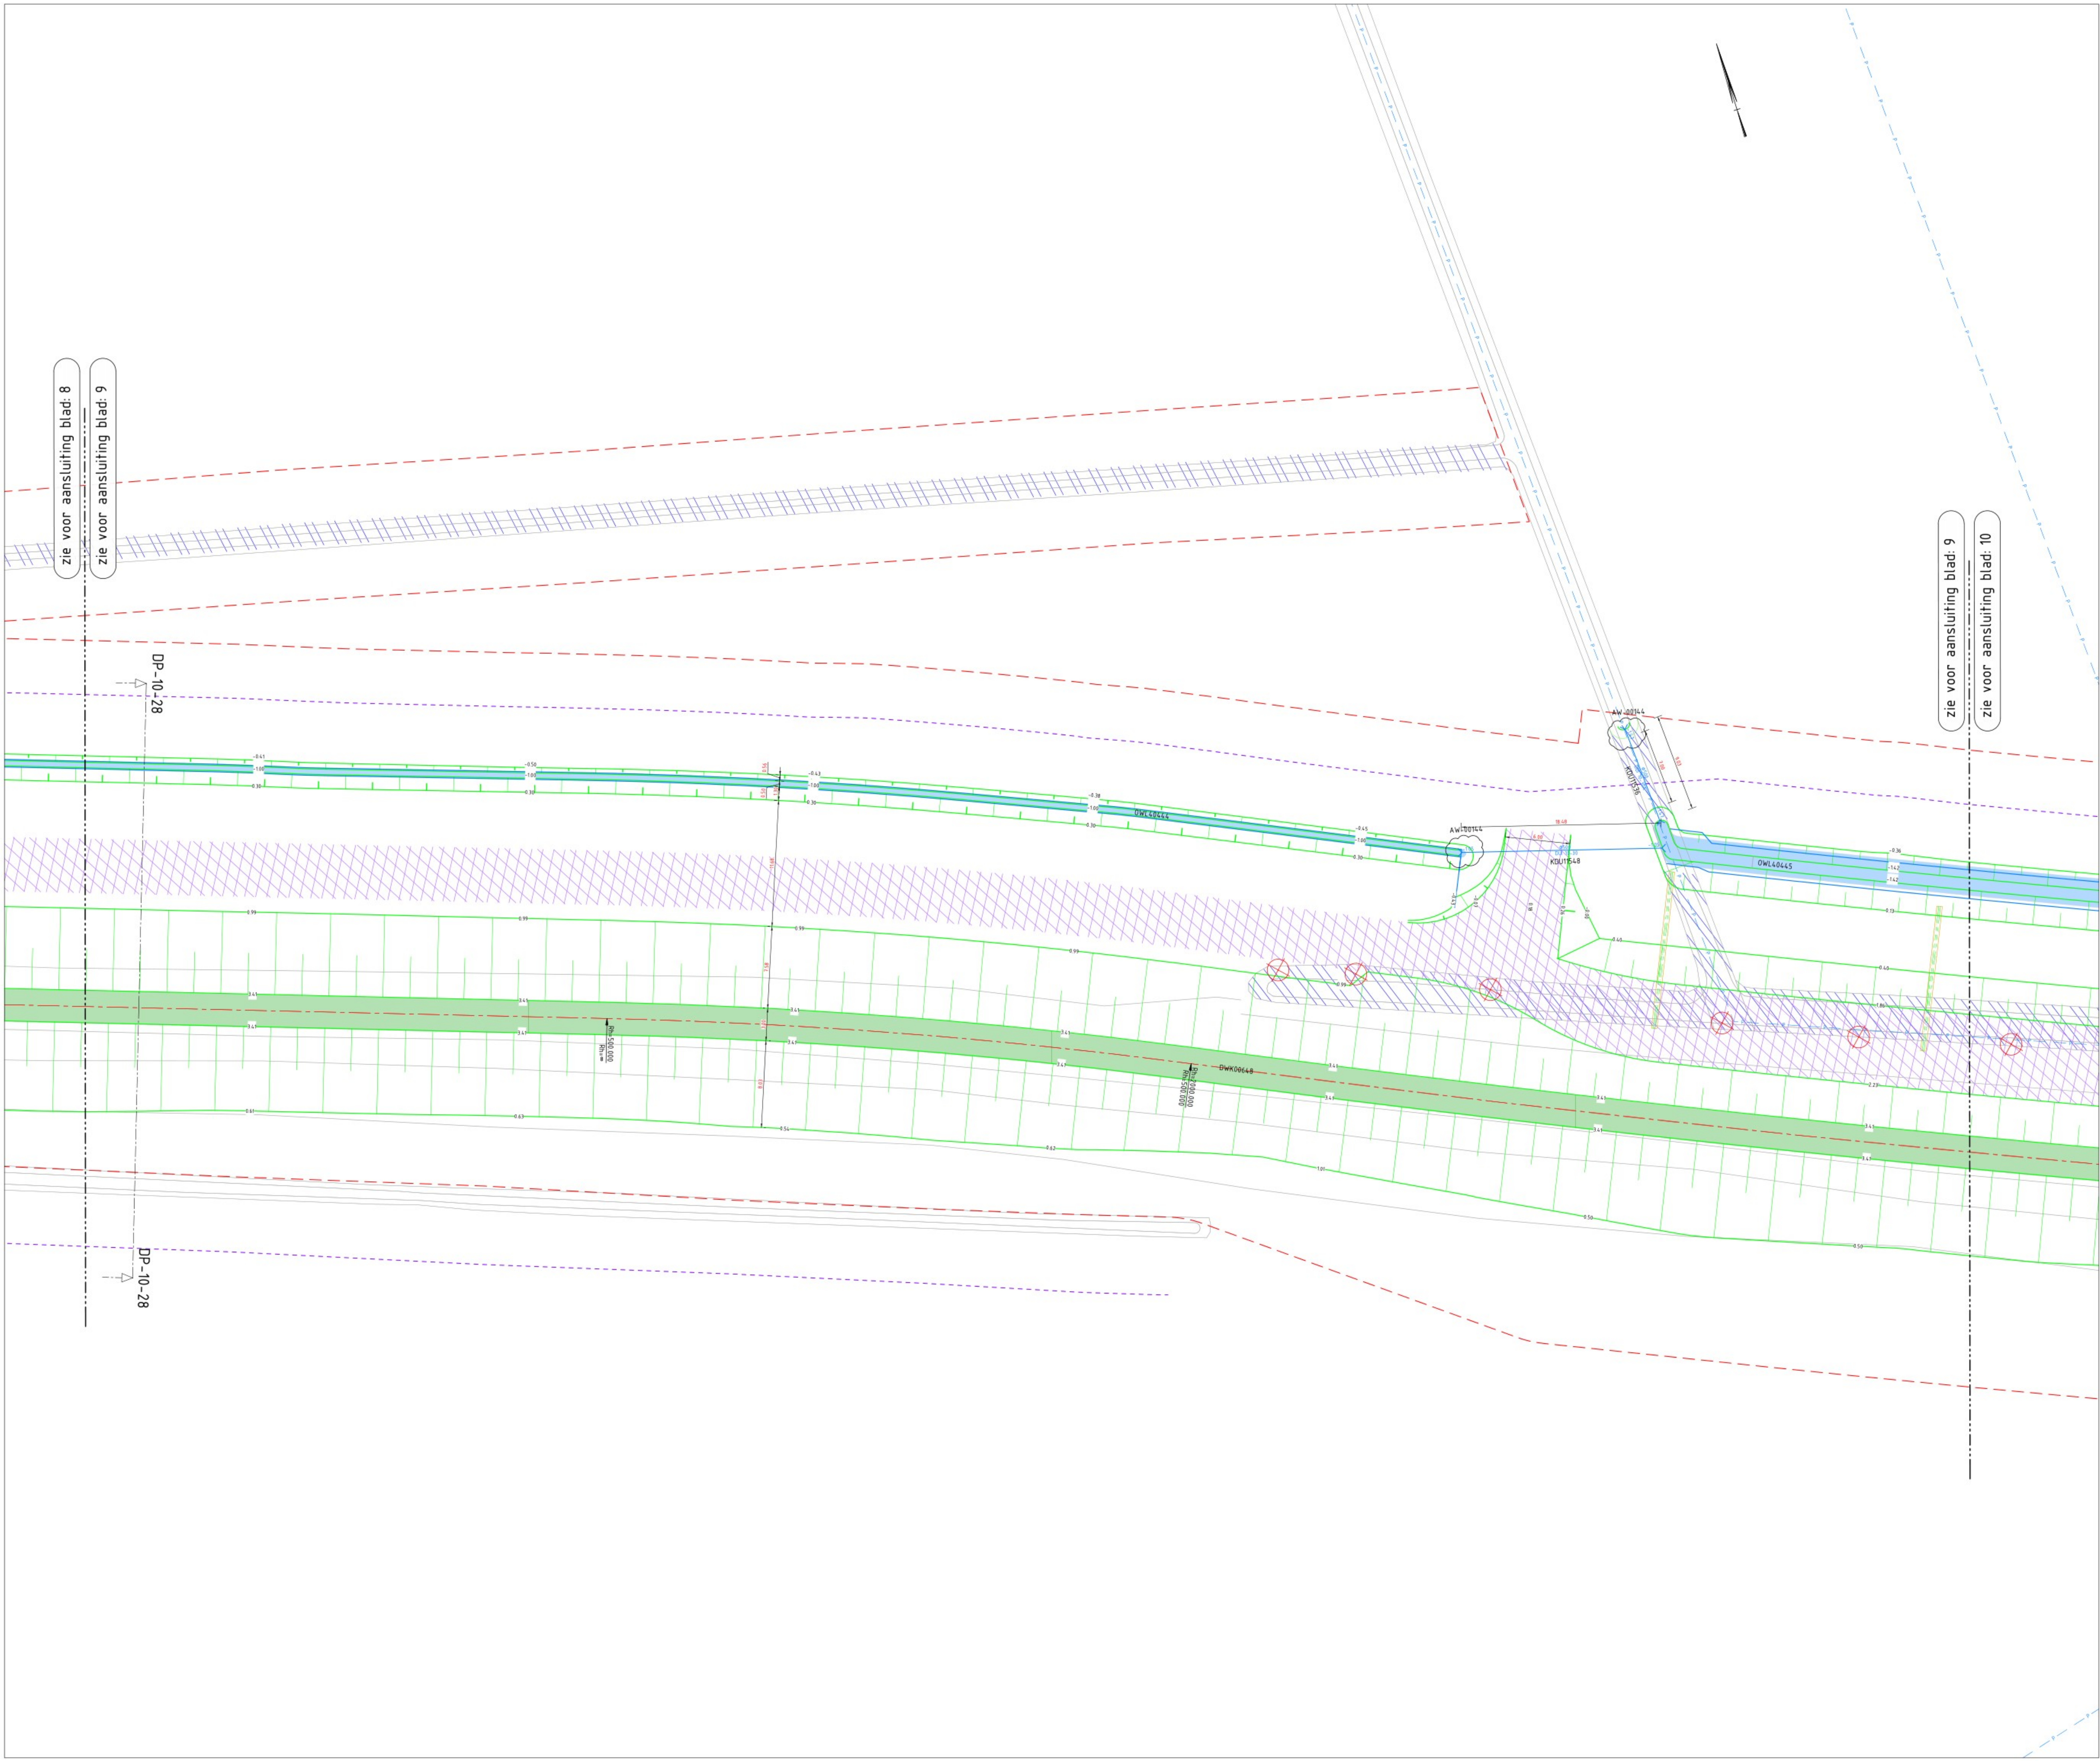

Legenda

- Lijnen**
- As ripaan (met meterring)
 - Kant verharding
 - Kant betonverharding
 - Opstuitband 100x200mm
 - Achterkantband
 - Bever scherm
 - Gas 2mm (staal), maaswijdte 40x40mm
 - Grondwerklijn
 - Waterlijn
 - Zonerpel
 - Talud
 - Mechanisch ingezaaid met zaadmengsel "Natuurlijk 2 (Advanta)"
 - Hekwerk
 - Obstakelvrije zone i.v.m. onderhoud
 - Kadastrale grens
 - Werkgrens
 - Natuur Netwerk Nederland (EHS)
 - K&L Elektra LS
 - K&L Elektra MS
 - K&L Gas LD
 - K&L Gas HD
 - K&L Water
 - K&L Rood vrijverval
 - K&L Data kabelbed

Objecten

- Verwijderen boom
- Hoogtemaat nieuwe situatie in meters t.o.v. N.A.P.
- Duker met naam, b.o.k. en diameter


Arceringen

- Aanbrengen asfaltverharding
- Voor opbouw zie detail WE001
- Aanbrengen halfverharding
- Grauwzacke o.g.
- Aanbrengen graskeien
- MBI - Herfuitline - Waterpasserende steen, zie detail WE003
- Aanbrengen betonplaten
- Afzetlijnen en opbouw n.t.b.
- Pijpingsmaatregel
- Zie detail WK202
- Aanbrengen stampbeton
- lang, damwandconstructie
- b=0,50m
- Aanbrengen betonstraatsfenen
- dikte 80mm, koperverband
- zie detail WE002
- Dijkruin
- Mechanisch ingezaaid met zaadmengsel "Natuurlijk 2 (Advanta)"
- Water
- Zonerpel
- Tu dengang valgang
- Met gebiedseigen grond
- Onderhoudstrook

OPMERKINGEN:

Maten in meters, tenzij anders vermeld
Materiaal maten in mm, tenzij anders vermeld
Hoogtes t.o.v. N.A.P., tenzij anders vermeld
Diameters in mm, tenzij anders vermeld
Huidige drainagevoorzieningen functioneel aansluiten op de nieuwe watergangen

Schaal = 1:200

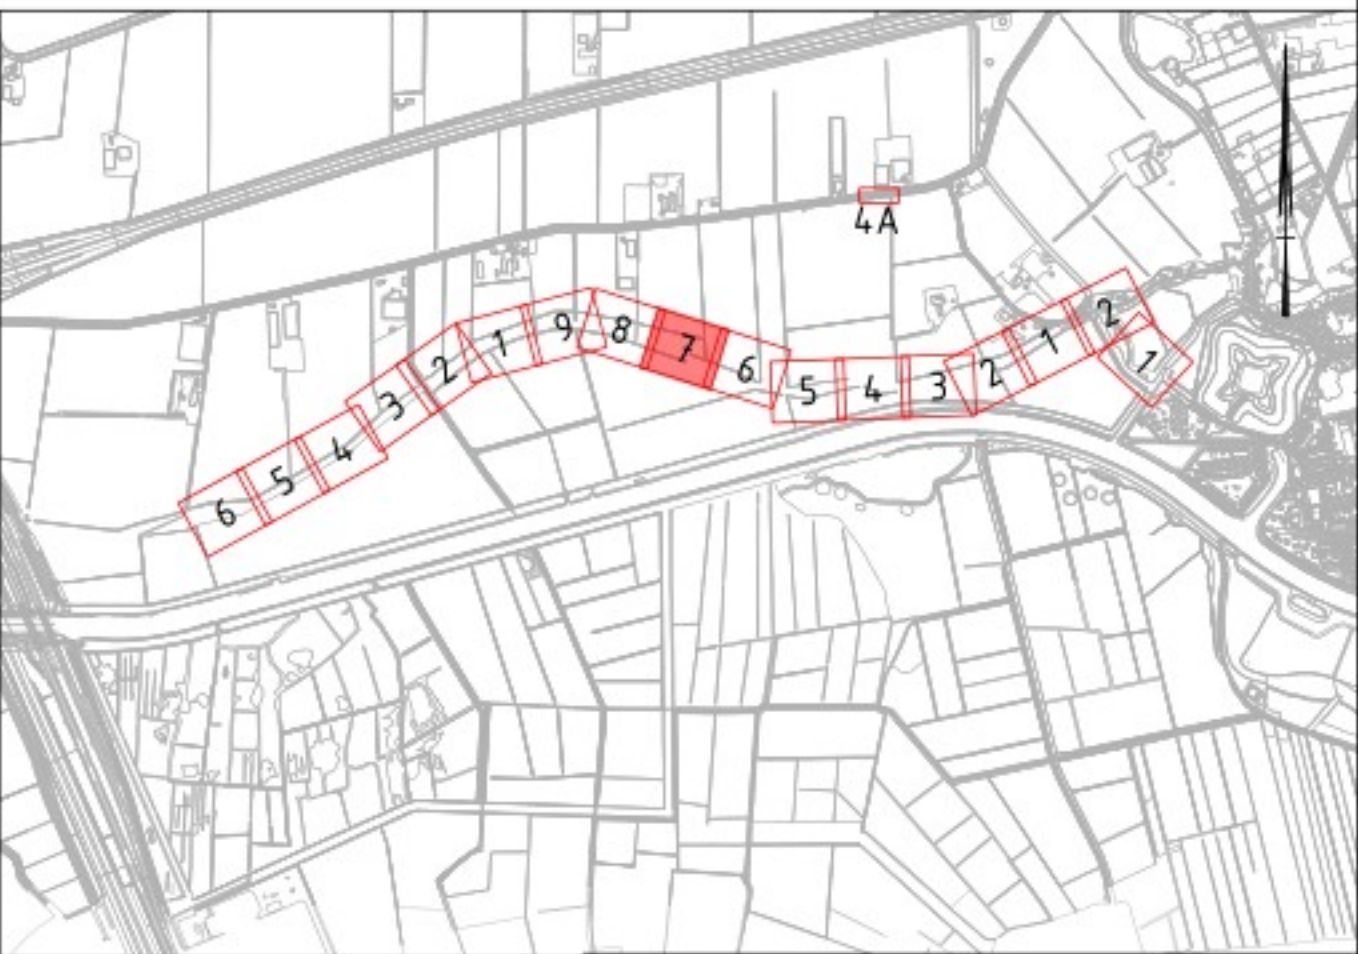

Situatie/Bladindeling

Nr	Wijzigingen	Datum	Get	Gez	Omschrijving
1	Eerste versie	25-10-2023	DBB		Deelgebied 2 Ontwerprevisie - Terheijden Buitengebied Bovenaanzicht

Waterschap Brabantse Delta		Externnummer:		Bladnummer:	
Projectnaam: Watergangen Mark-Dintel-Vliet DG 1 t/m 3		Project: A0		Tekeningsnummer: KSW00648-05-300	

Bestelnummer:	Formaat:	Project:	Getekend:	Schaal:	Datum:	Rev.
N.v.t.	A0			1:200	25-10-2023	007 1

