


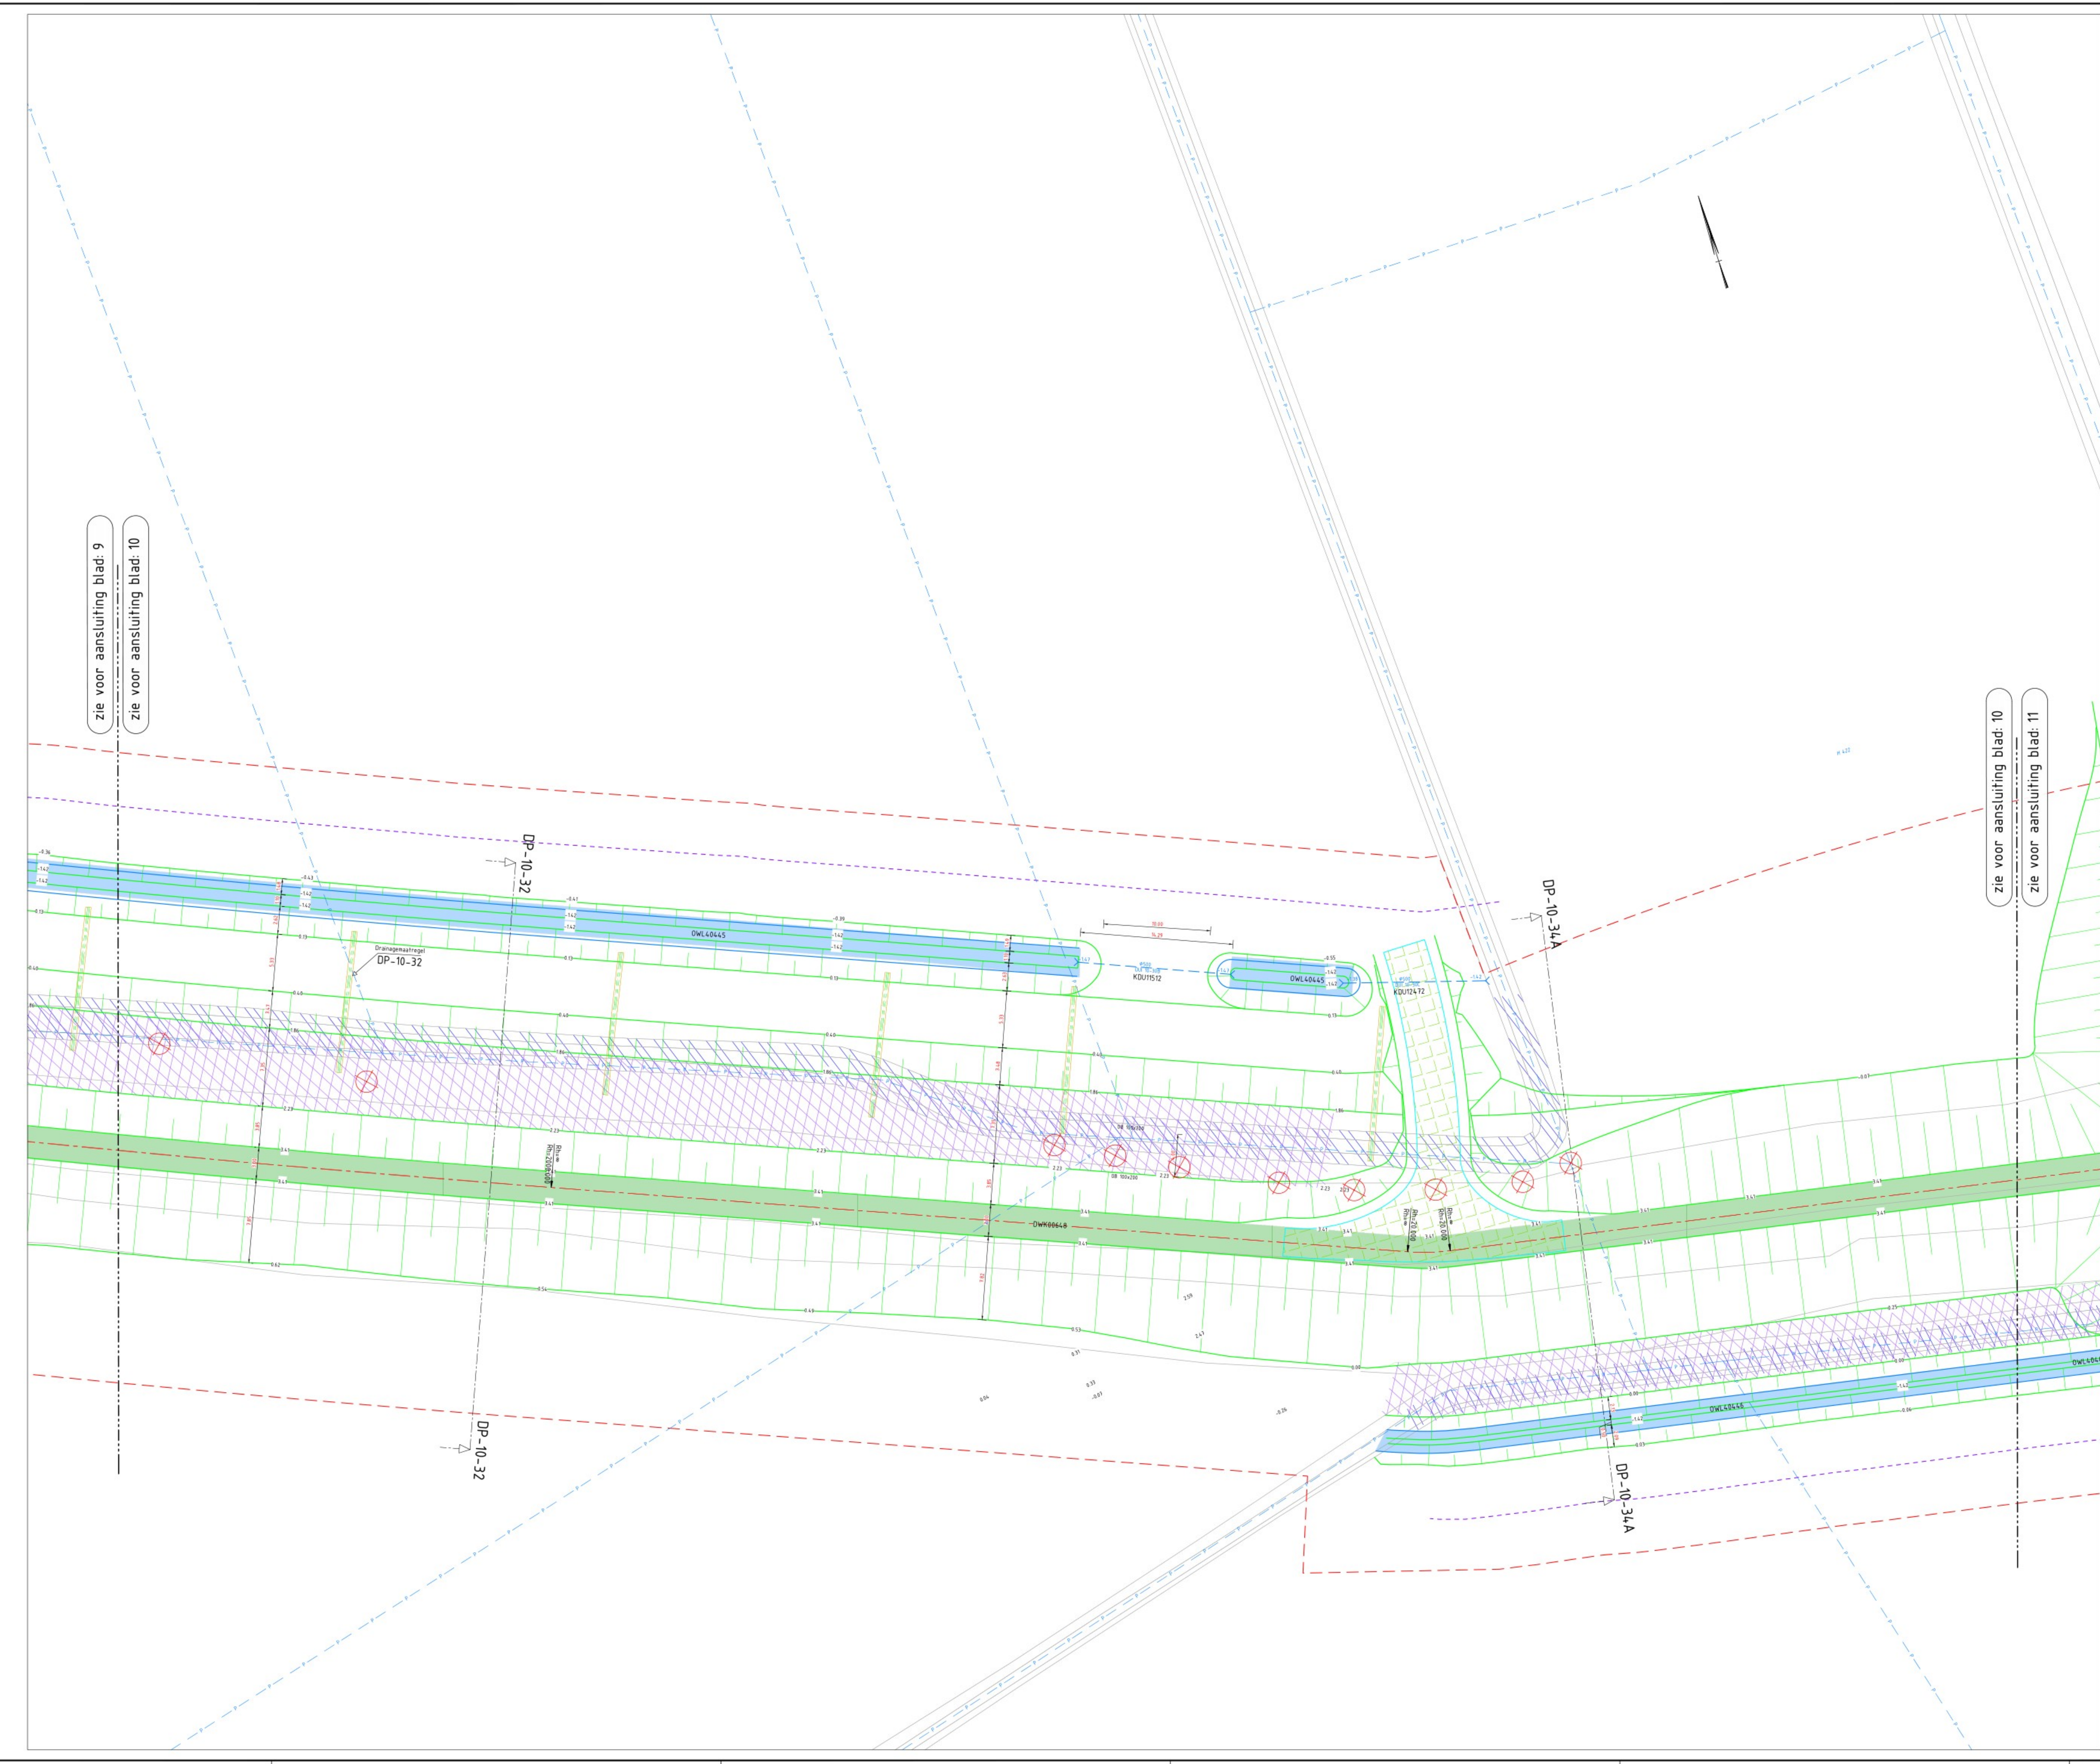

zie voor aansluiting blad: 9
zie voor aansluiting blad: 10

zie voor aansluiting blad: 10
zie voor aansluiting blad: 11

Legenda

Lijnen

- As rijsbaan (met matring)
- Kant verharding
- Kant betonverharding
- Opsluitband 100x200mm
- Achterkantband
- Beverscherm
- Gas 2mm (staal), maaswijdte 40x40mm
- Grondwerklijn
- Waterlijn
- Zonerpel
- Talud
- Machinaal ingezaaid met zaadmengsel "Natuurlijk 2 (Advant)
- Hekwerk
- Obstakelvrije zone i.v.m. onderhoud
- Kadastrale grens
- Werkgrens
- Natuur Netwerk Nederland (EHS)
- K&L Elektra LS
- K&L Elektra MS
- K&L Gas LD
- K&L Gas HD
- K&L Water
- K&L Rood vrijverval
- K&L Data kabelbed

Objecten

- Verwijderen boom
- Hoogtemaat nieuwe situatie in meters t.o.v. NAP
- Duker met naam, b.o.k. en diameter


Arceringen

- Aanbrengen asfaltverharding
- Voor opbouw zie detail WE001
- Aanbrengen halfverharding Grauwacke o.g.
- Aanbrengen graskeien
- MBI - Herbalinea - Waterpasserende steen
- Aanbrengen grasbetontegels 60 x 40
- Aanbrengen betonplaten
- Afmetingen en opbouw n.t.b.
- Pijpingsmaafregel
- Zie detail WK202
- Aanbrengen stampbeton langs damwandconstructie b=0.50m
- Aanbrengen betonstraatstenen
- dikke 80mm koperverband zie detail WE002
- Dijkruin
- Machinaal ingezaaid met zaadmengsel "Natuurlijk 2 (Advant)
- Water
- Zonerpel
- Te dempen watergang
- Met gebiedseigen grond
- Onderhoudstrook

OPMERKINGEN:

Maten in meters, tenzij anders vermeld
Materiaalnamen in mm, tenzij anders vermeld
Hoogtes t.o.v. N.A.P., tenzij anders vermeld
Diameters in mm, tenzij anders vermeld
Huidige drainagevoorzieningen functioneel aansluiten op de nieuwe watergangen

Schaal: 1:200

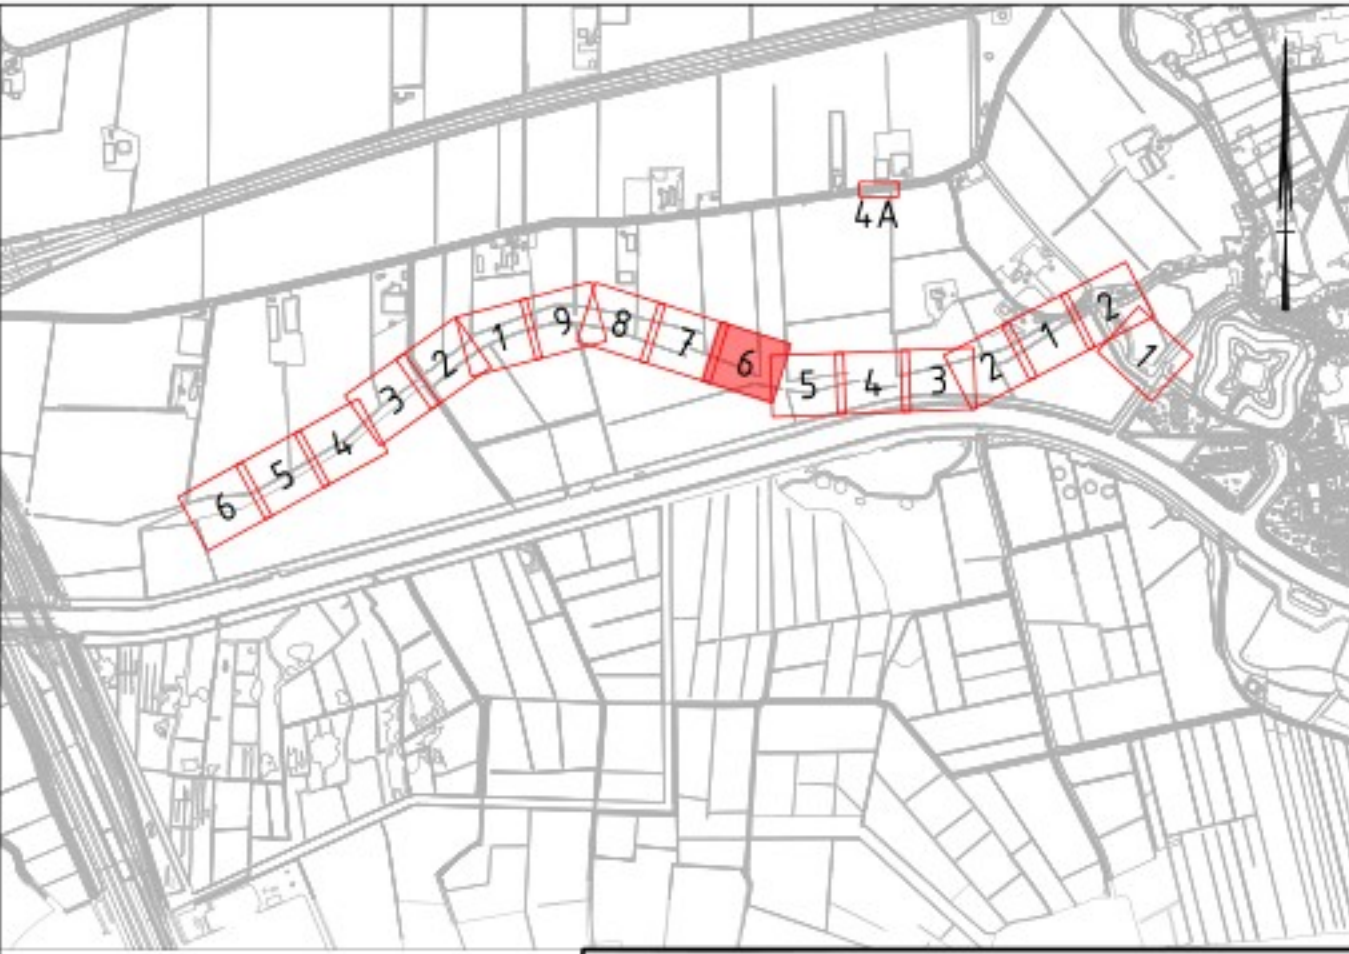

Situatie/Bladindeling

Nr	Wijzigingen	Datum	Get	Ge	Omschrijving
1	Eerste versie	25-10-2023	DBS		Deelgebied 2
2	Overgangen e.d.	07-11-2024	DBS		Ontwerprevisie - Terheijden Buitengebied
					Bovenaanzicht



Waterschap
Brabantse Delta



KWS



M&O



Mark van den Oord

Bestelnummer:	Formaat:	Projectie:	Getekend:	Schaal:	Datum:
N.v.t.	A0			1:200	07-11-2024
Projectnaam:	Tekening:	Bladnummer:	Rev:		
Watergangen Mark-Dintel-Vliet DG 1 t/m 3	KSW00648-05-300	006	2		