


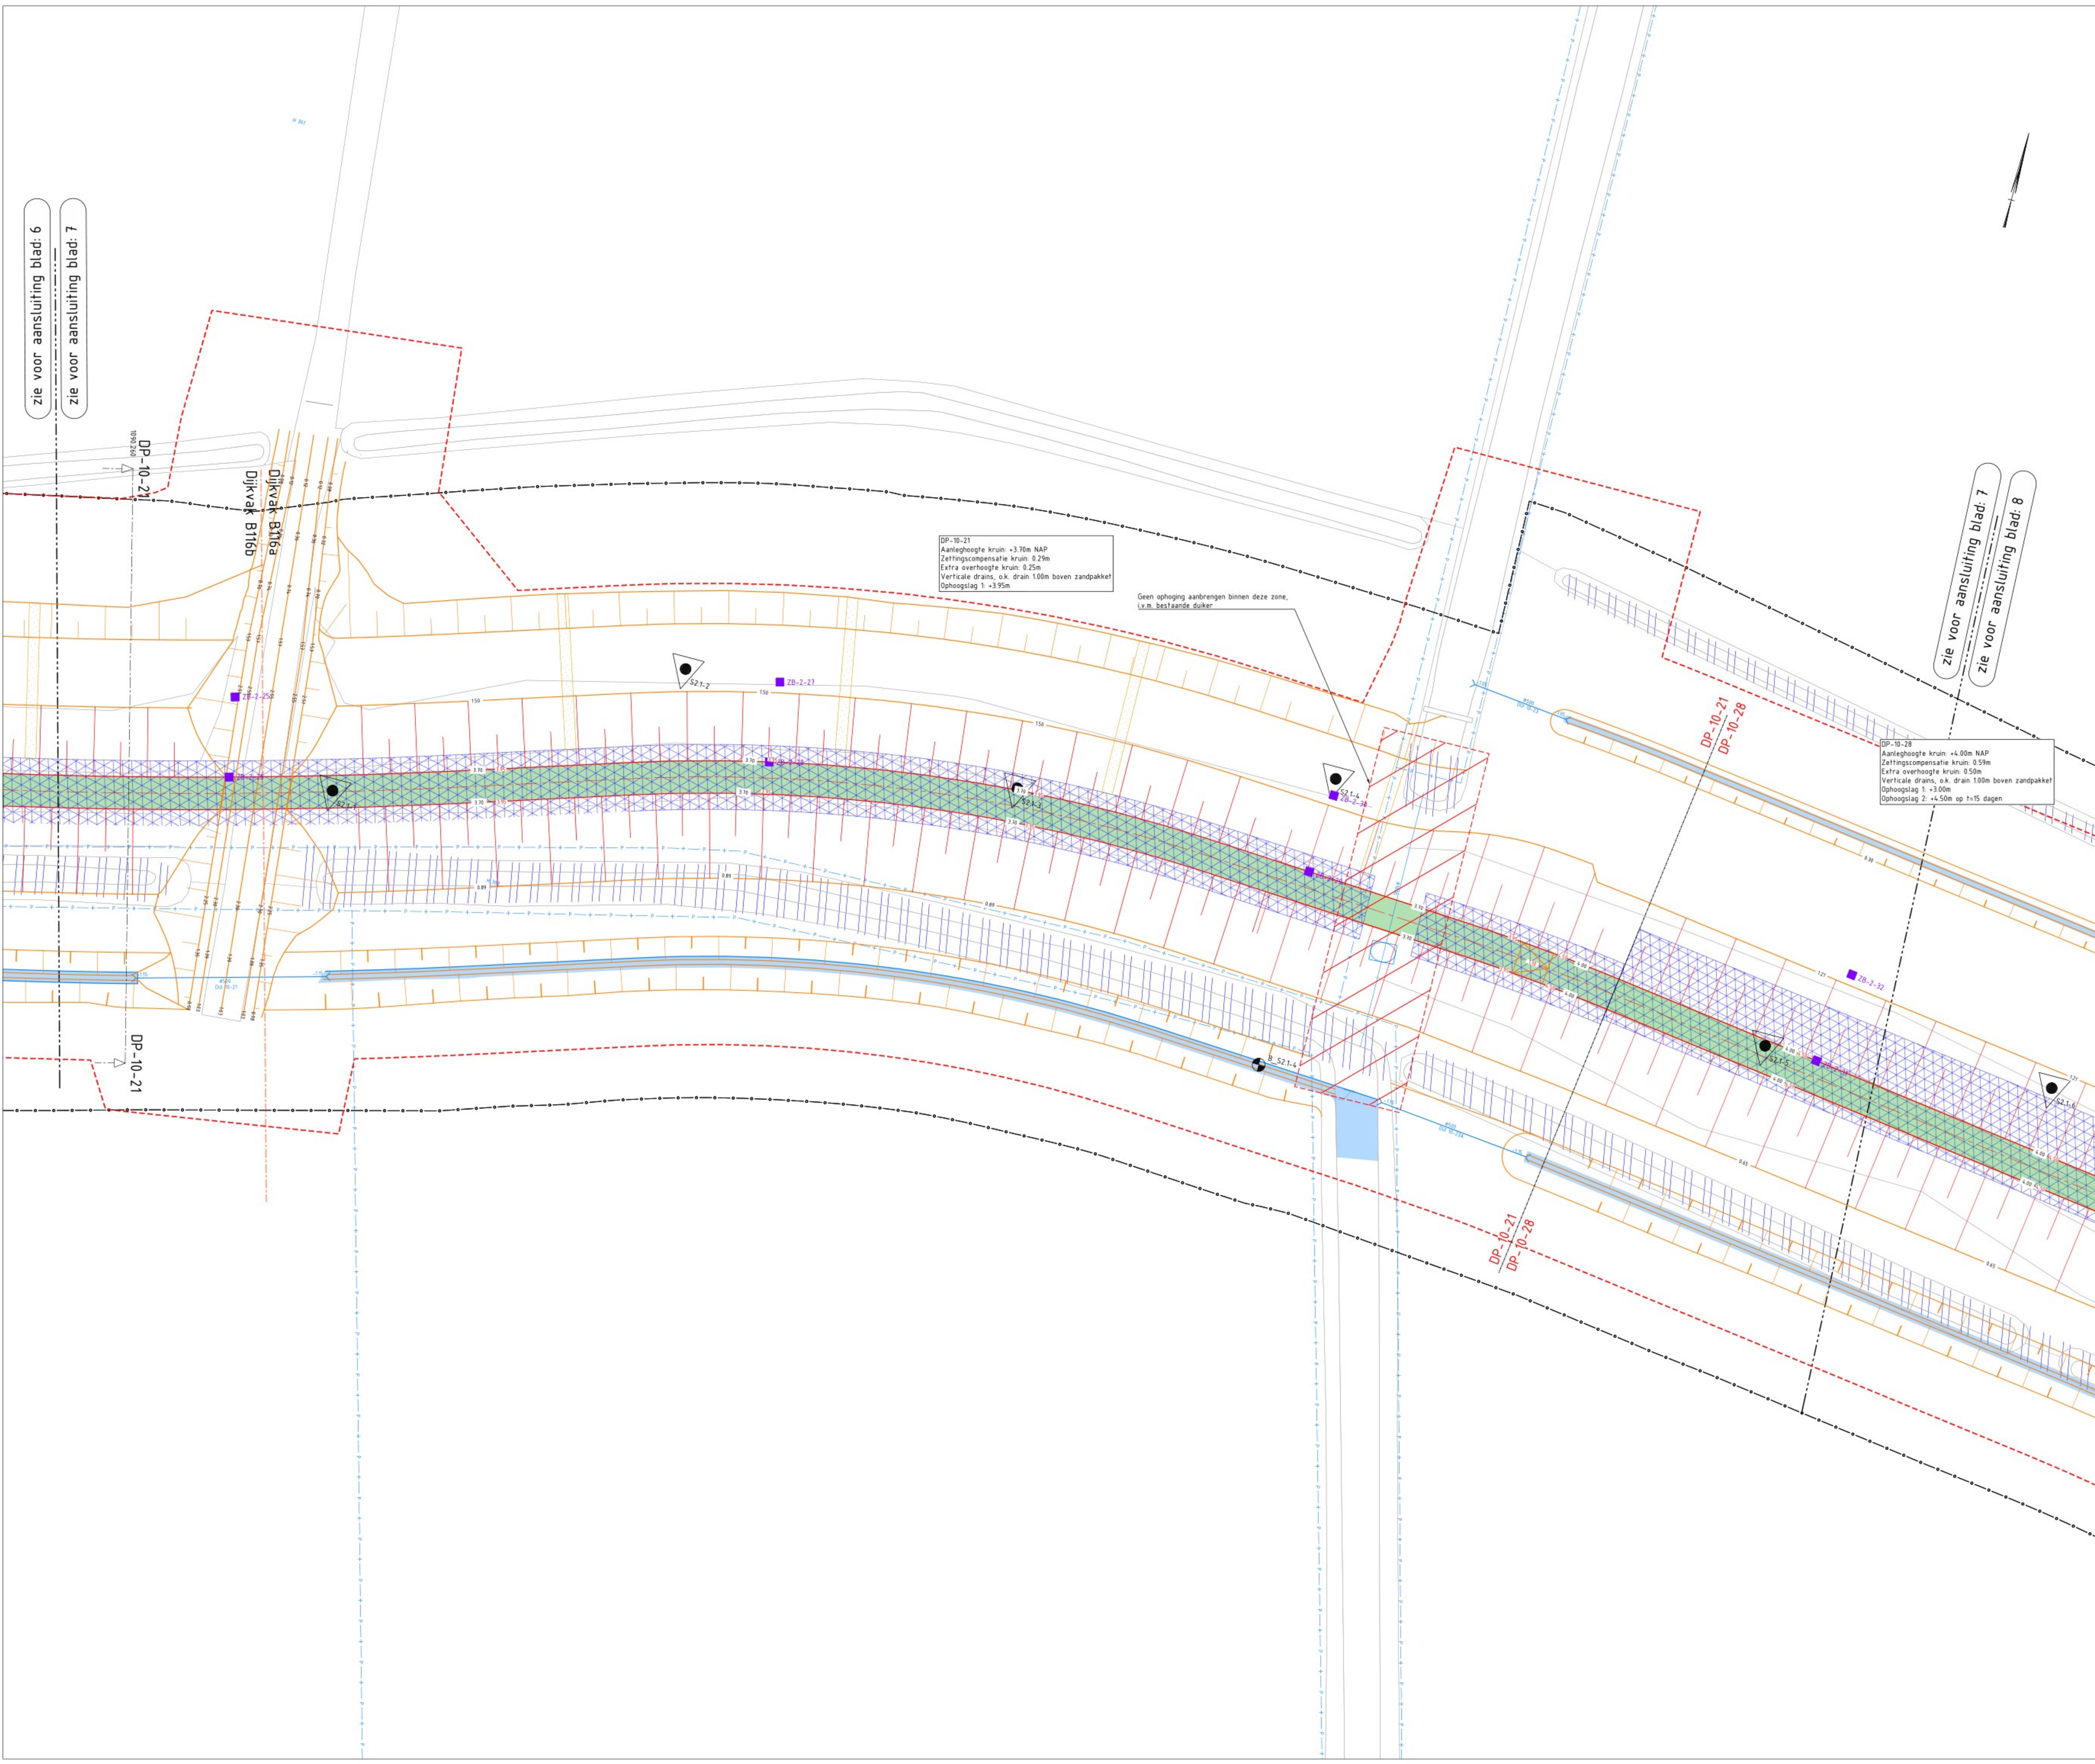

zie voor aansluiting blad: 6

zie voor aansluiting blad: 7

zie voor aansluiting blad: 7

zie voor aansluiting blad: 8

Legenda

Lijnen

	K&L Elektra LS
	K&L Elektra MS
	K&L Gas LD
	K&L Gas HD
	K&L Water
	K&L Rood vrijverval
	K&L Data kabelbed

Objecten

	Sondering inclusief naam
	Boring inclusief naam
	Zekbaak inclusief naam
	Meetbuis / Meetspijker inclusief naam
	Waterganningsmeter inclusief naam
	Verwijderen boom
	Hoogtemaat aanlegprofiel in meters t.o.v. NAP
	Hoogtemaat extra overhoogte in meters t.o.v. NAP
	Duiker incl. naam, b.o.k. en diameter

Arceringen

	Dijkkruin
	Water Zenerpeil
	Te dempen walengang Met gebiedseigen grond
	Verticale Drainage Driehoekafstand 1,0m
	Drainzand t.b.v. van afvoer verticale drainage

OPMERKINGEN:

Maten in meters, tenzij anders vermeld
Materiaalmaten in mm, tenzij anders vermeld
Hoogtes t.o.v. N.A.P., tenzij anders vermeld
Diameters in mm, tenzij anders vermeld
Huidige drainagevoorzieningen functioneel aansluiten op de nieuwe watergangen

Schaal = 1:200

Situatie/Bladindeling

Nr	Wijzigingen	Datum	Get.	Sec.	Geschiedenis
1	Overgang versie 1	19-03-2023	001	000	Deelgebied 2
2	Zakken versies 10-28 17m	26-03-2023	001	000	UO - Bovenaanzicht - Aanleg - blad 7
3	10-30 en 10-31	26-03-2023	001	000	
4	Watergang versie 10-28 en duiker 10-28A versie 10-28	26-03-2023	001	000	

Bestelnummer: **A0**

Project: **Mark-Dintel-Vliet DG 1 t/m 3**

Tekeningnummer: **KSW00648-05-207**

Schaal: 1:200

Datum: 26-03-2023

Bladnummer: **007**

Revisie: **4**