


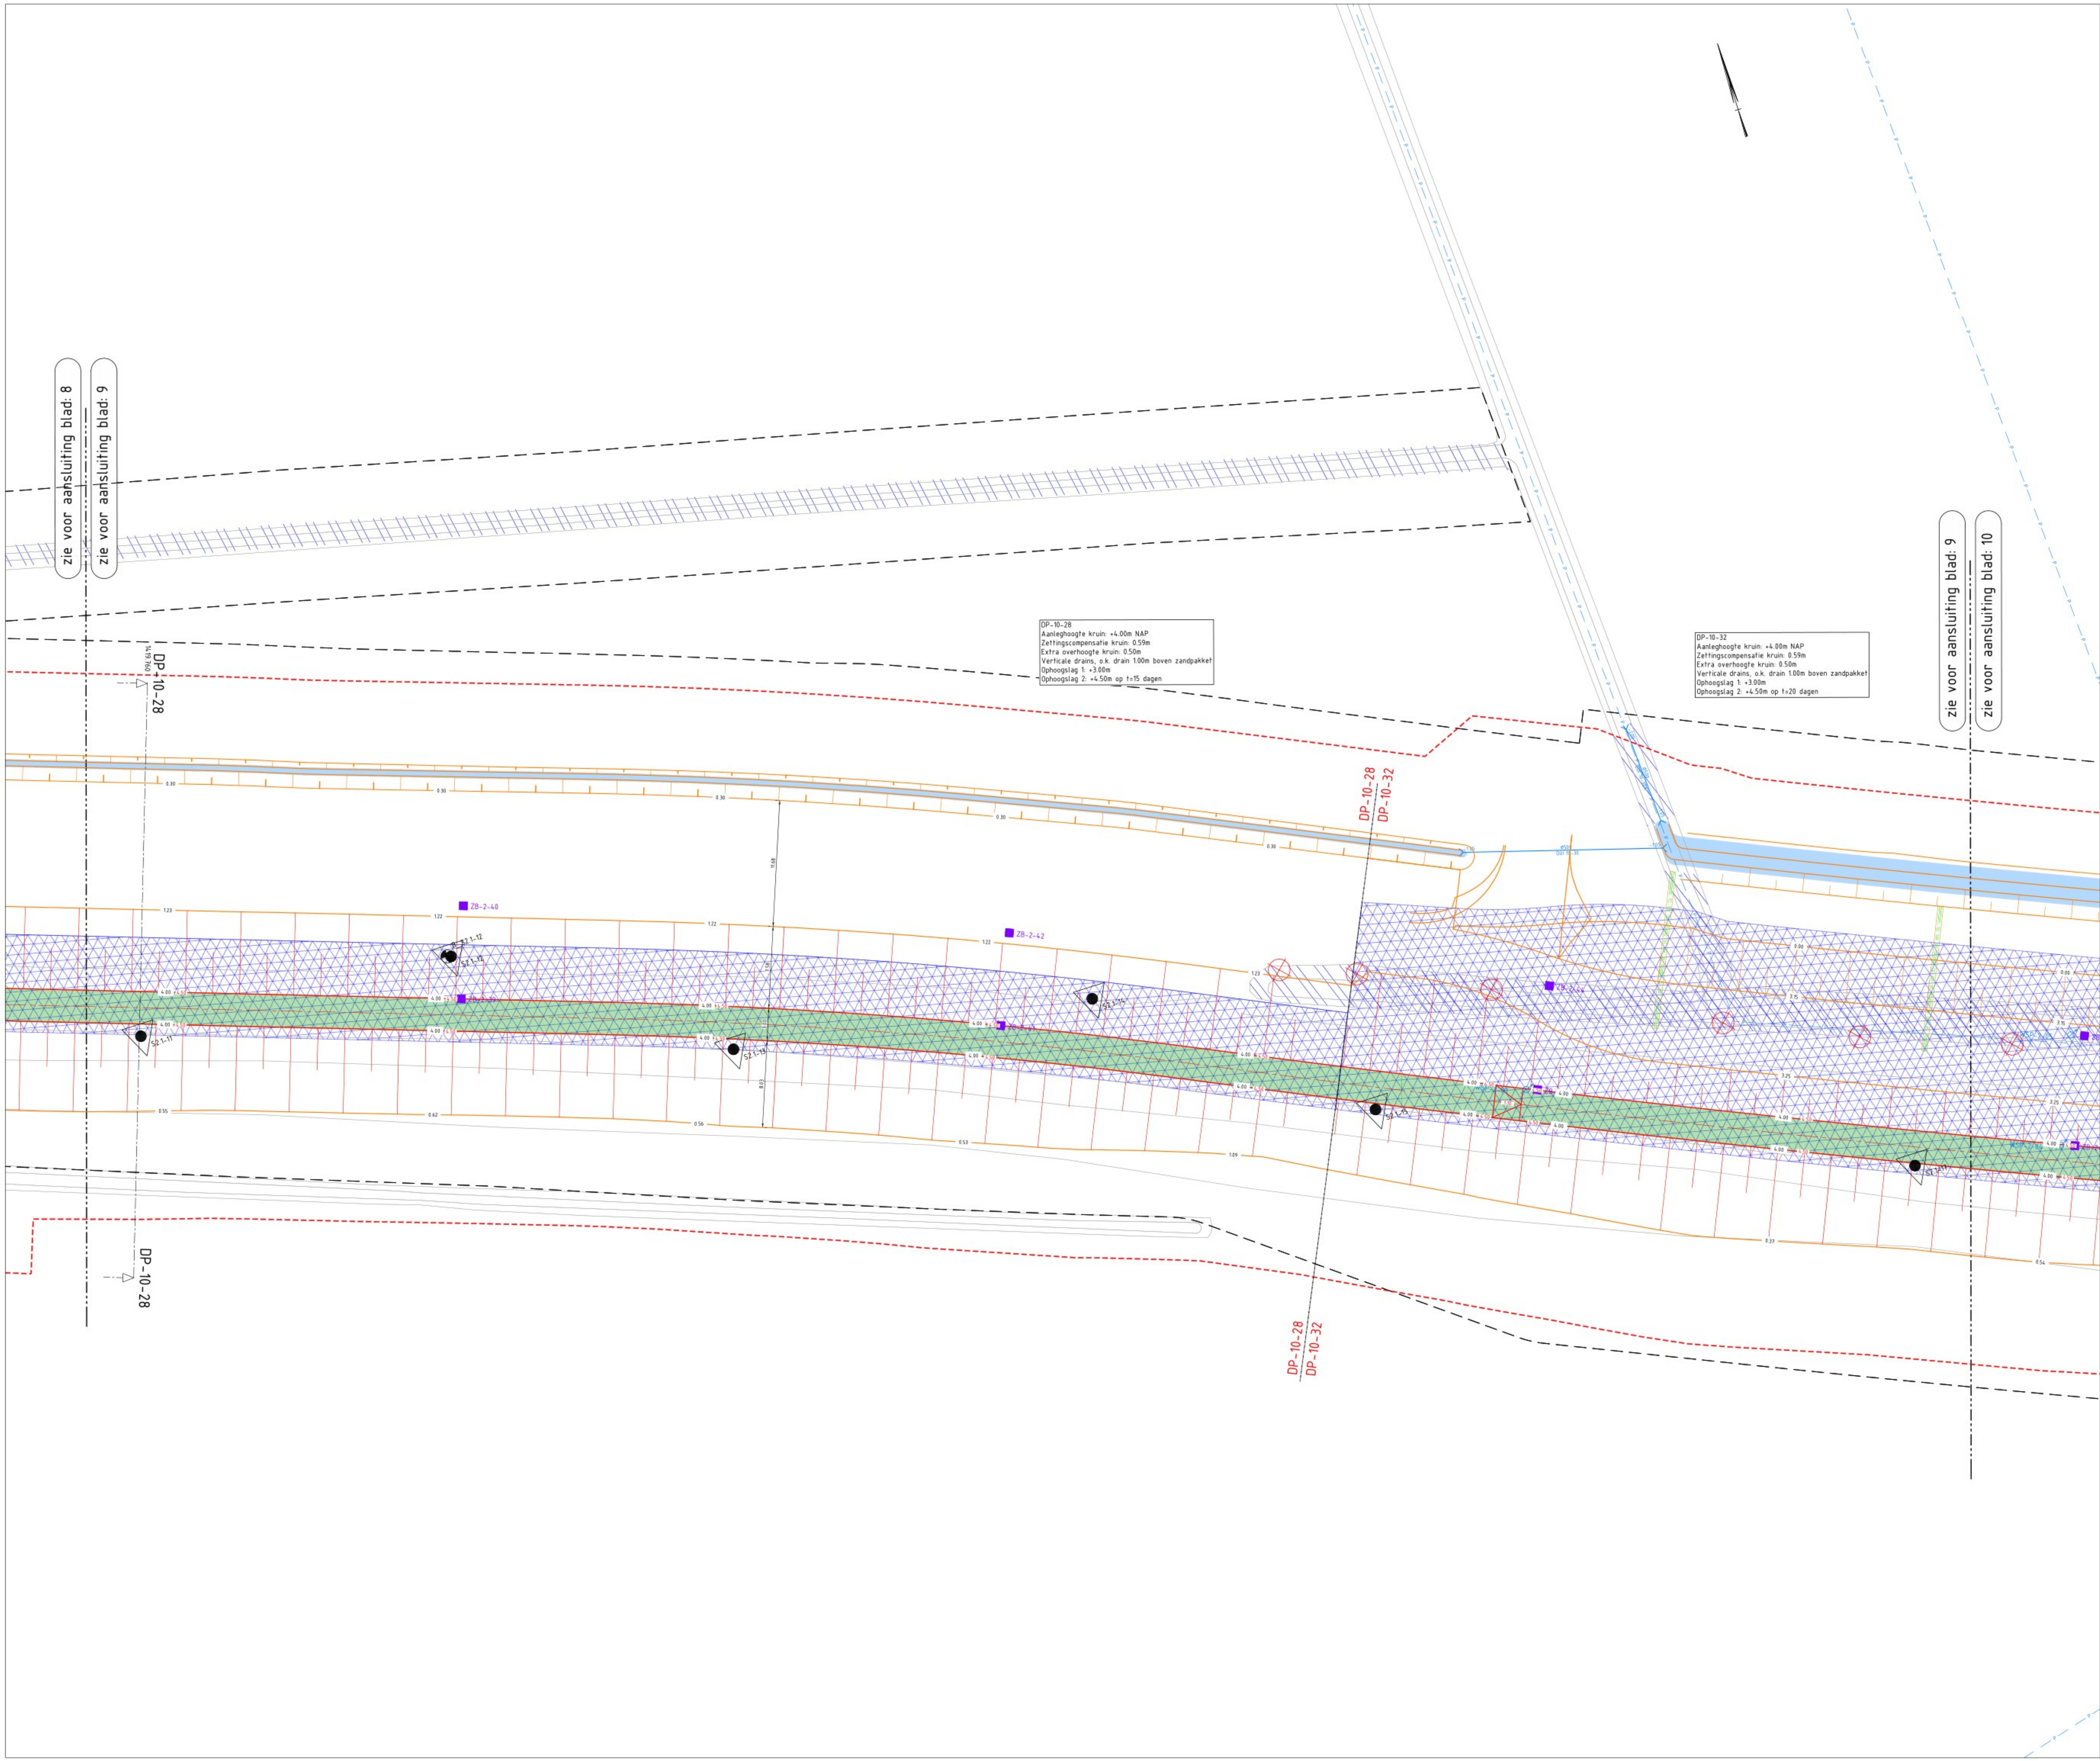

Legenda

- Lijnen**
- Scheiding sectie (met rekenprofiel / sonderings)
 - Grondwijken aanlegprofiel
 - Talud aanlegprofiel
 - Grondwijken aanlegprofiel inclusief extra overhoogte
 - Talud aanlegprofiel inclusief extra overhoogte
 - Grondwijken opleverprofiel
 - Waterlijn
 - Zemerpel
 - Damwandconstructie
 - 10 meter risicocontourlijn ophoging
 - 50 meter risicocontourlijn damwand
 - Kadastrale grens
 - Werkgrens
 - Beverscherm
 - Gas 2mm (staal), maaswijdte 40x50mm
 - K&L Elektra LS
 - K&L Elektra MS
 - K&L Gas LD
 - K&L Gas HD
 - K&L Water
 - K&L Riool vrijverval
 - K&L Riool kabelbed

Objecten

- Sondering inclusief naam
- Borings inclusief naam
- Zakhaak inclusief naam
- Meetsloof / Meetspijker inclusief naam
- Waterspanningsmeter inclusief naam
- Verwijderen boom
- Hoogtemaat aanlegprofiel in meters t.o.v. NAP
- Hoogtemaat extra overhoogte in meters t.o.v. NAP
- Duiker incl. naam, b.o.k. en diameter


Arceringen

- Dijkkruin
- Water
- Zemerpel
- Ta dengpen walergang Met gebiedseigen grond
- Verticale Drainage Driehoekafstand 10m
- Drainzand t.b.v. van afvoer verticale drainage

OPMERKINGEN:

Maten in meters, tenzij anders vermeld
Materiaalmaten in mm, tenzij anders vermeld
Hoogtes t.o.v. N.A.P., tenzij anders vermeld
Diameters in mm, tenzij anders vermeld
Huidige drainagevoorzieningen functioneel aansluiten op de nieuwe watergangen

Schaal = 1:200

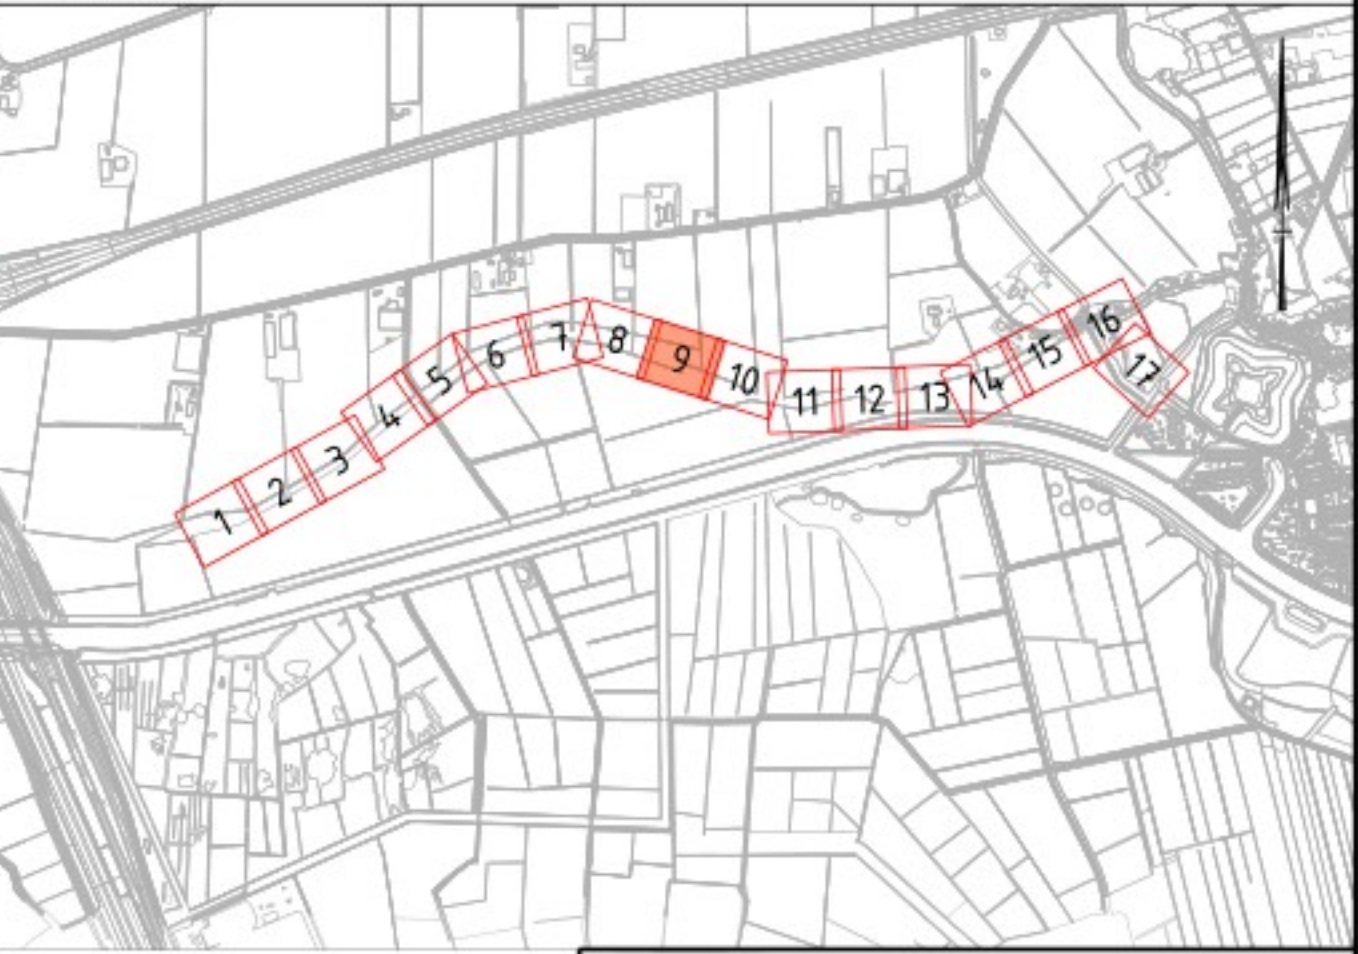

Situatie/Bladindeling				KWS MXO Marken en Vrijland	
Nr.	Wijzigingen	Datum	Get.	Sec.	Geschiedenis
2	Wijziging extra overhoogte	19-03-2023	MSJ	080	26-04-2023
3	Zakhaak verklein tot 17m	26-03-2023	SPD	080	UO - Bovenaanzicht - Aanleg - blad 9
4	Watergang verkleind en duiker tot 28.8m verkleind	26-04-2023	SPD	080	GW
Externe nummer					MDV-GWW-UO-SIT-2059
Opmerking					
Bestelnummer		Formaat	Projectie	Getekend	Schaal 1: 200
Projectnaam		Tekening	Datum	Bladnummer	Rev.
Wijkvervalsingen Mark-Dintel-Vliet DG 11/m 3		A0	24-03-2023	009	3
KSW00648-05-209					