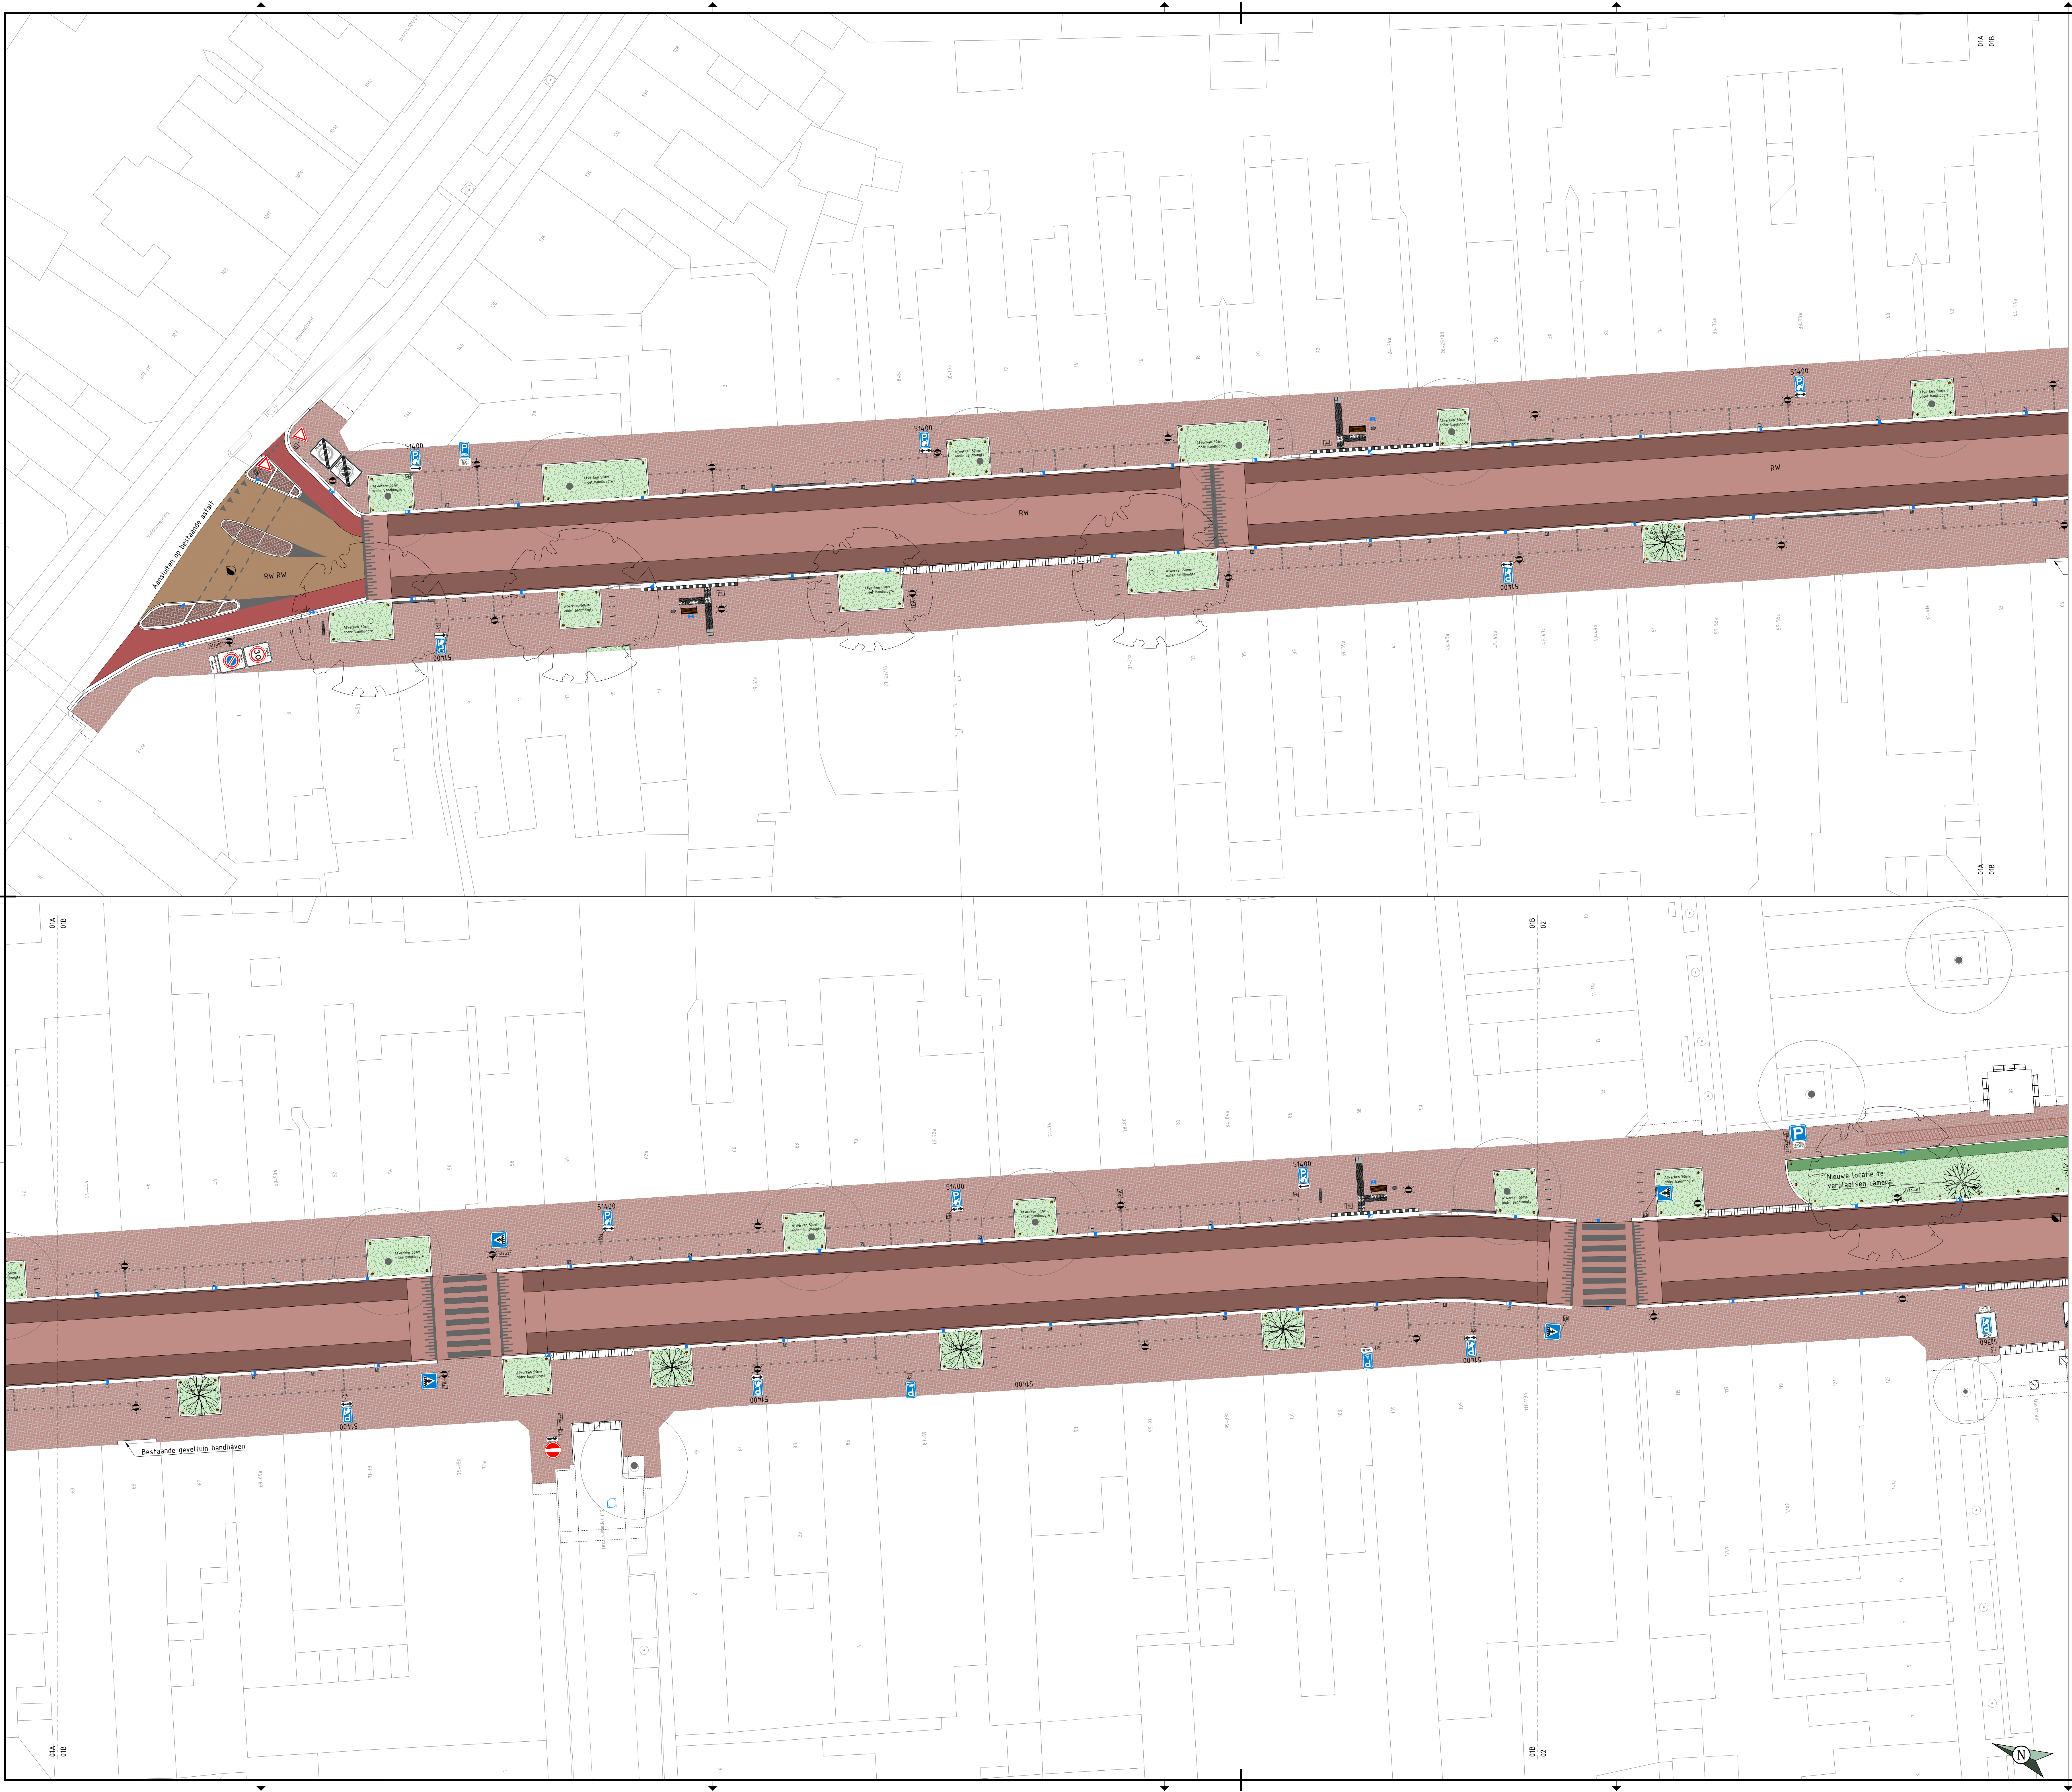


Vinding

Vinding
Midsfene 8
5026 SK
Tilburg
013-2084167
info@vinding.nl
www.vinding.nl

project
Herinrichting Besterding
locatie
Besterding Tilburg
opdrachtgever
Gemeente Tilburg

- alle maten in het werk te controleren
- hoogteafvoer is indicatief weergegeven
- alle maten in meters tenzij anders aangegeven
- alle hoogtes zijn weergegeven t.o.v. N.A.P.

formaat	A0
schaal	1:200
datum	18-09-2025
fase	UD
status	Definitief
projectleider	R. van Dooren
tekenaar	R. van Oosterwijk
projectnummer	24.013.11
tekeningnummer	BB-01
versie	3.0

onderwerp
Bebording - nieuw en bestaand (1-3)