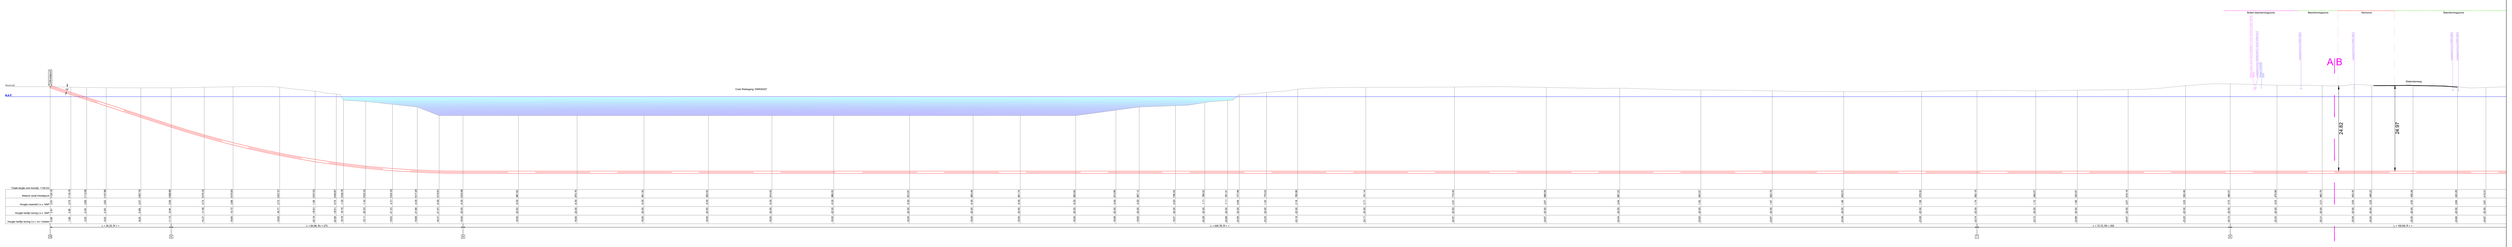DWARSPROFIEL
SCHAAL: 1:500