

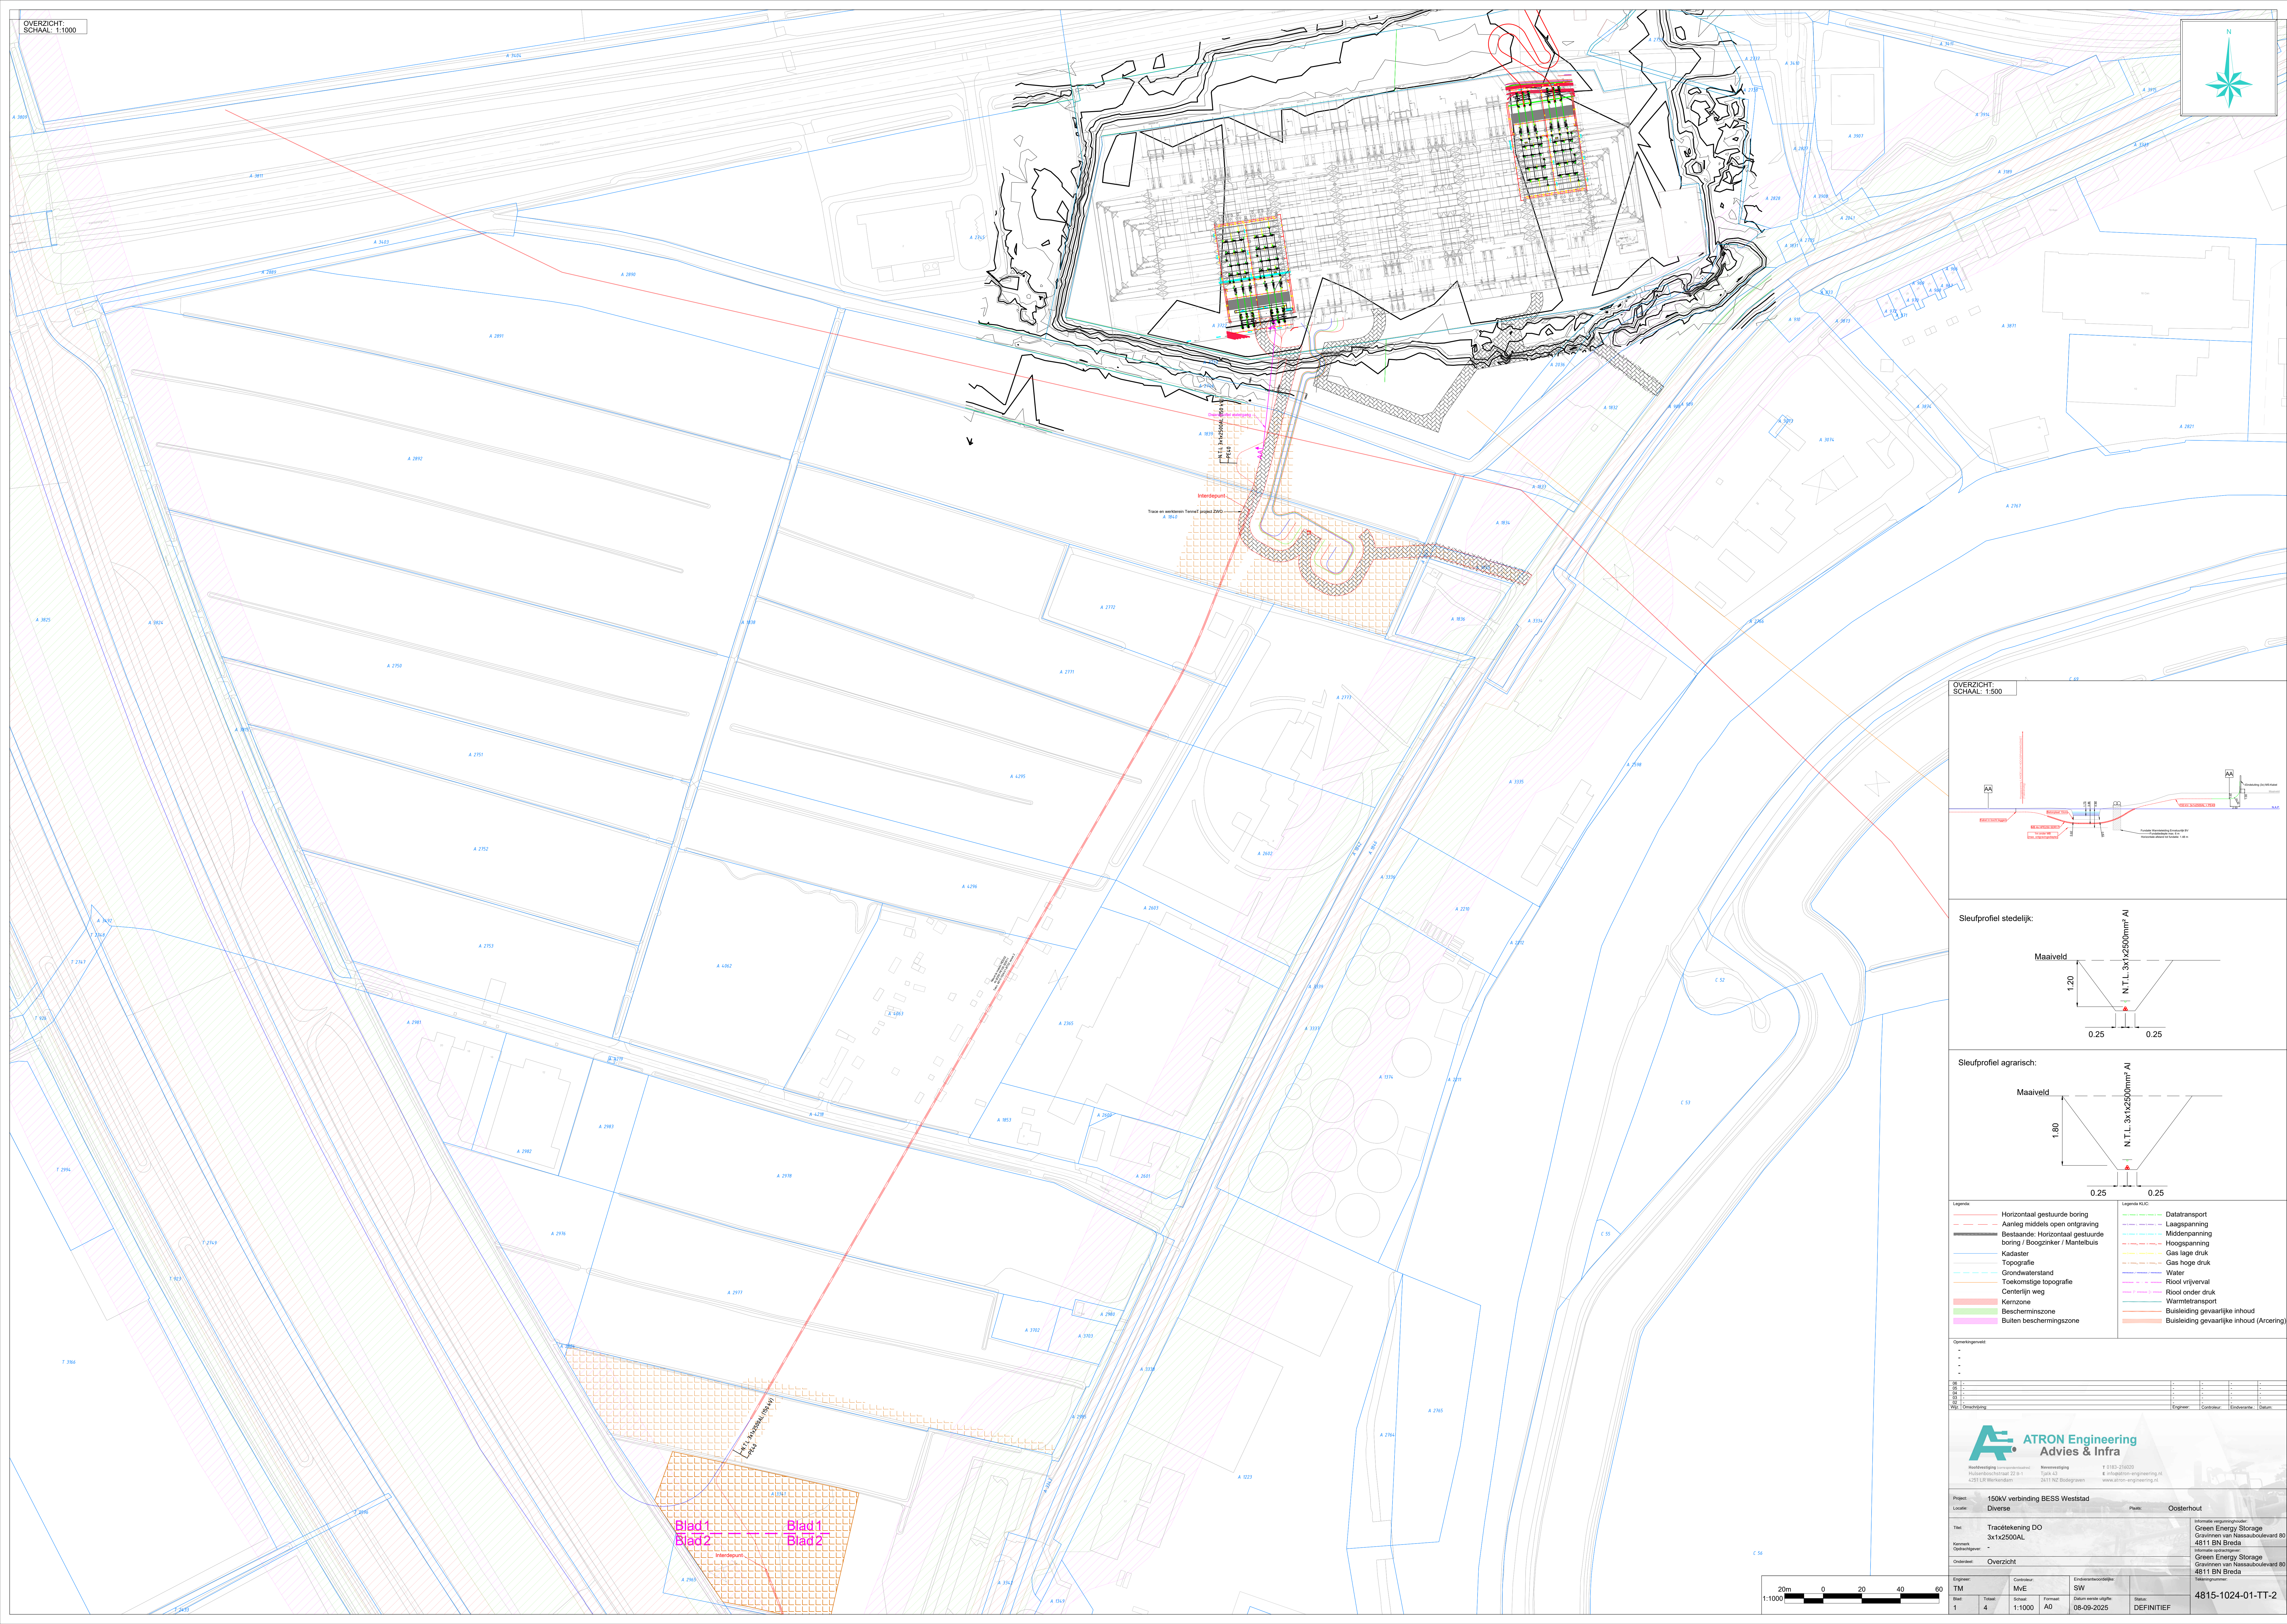




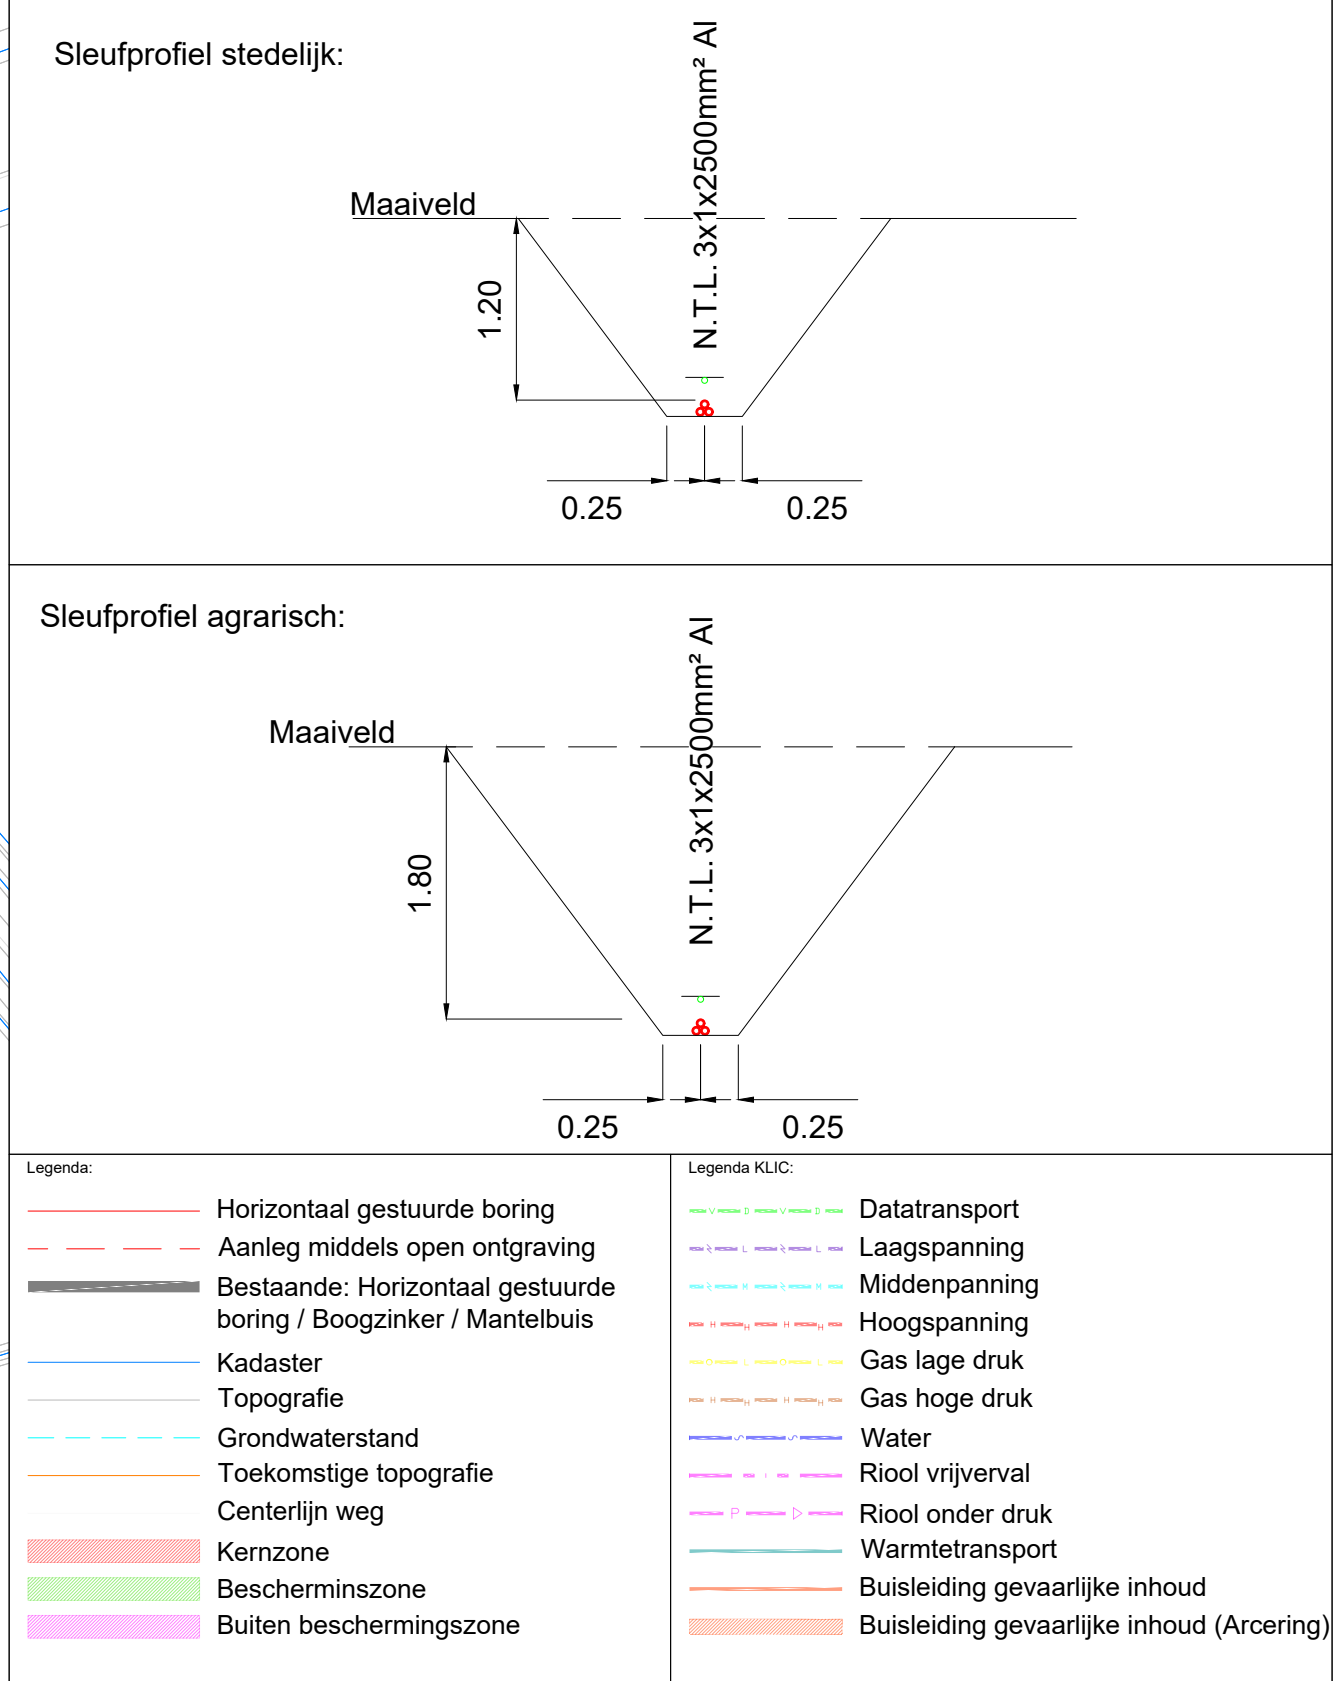


$\frac{\text{Blad 3}}{\text{Blad 4}} \quad \text{---} \quad \frac{\text{Blad 3}}{\text{Blad 4}}$

[illegible]

Project Locatie		150KV verbinding BESS Weststad Diverse		Plaats Oosterhout	
Titel		Tractatenclausule DO 3x12x2500AL		Informatie vergoedingsoverdr Green Energy Storage Gravinnen van Nassauboulevard 80 4811 BN Breda	
Kenmerk Verkoopnummer		Overzicht		Informatie vergoedingsoverdr Green Energy Storage Gravinnen van Nassauboulevard 80 4811 BN Breda	
Engenieur T.M.		Contractnr. MVE		Eenheidsaantal/afsch. SW	
Basis 3		Totaal 1:1000		Datum eerste afslg. 08-09-2025	
		Formaat A0		Status DEFINITIEF	
				4815-1024-01-TT-2	

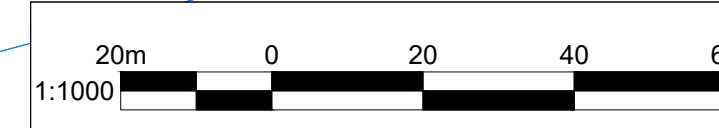

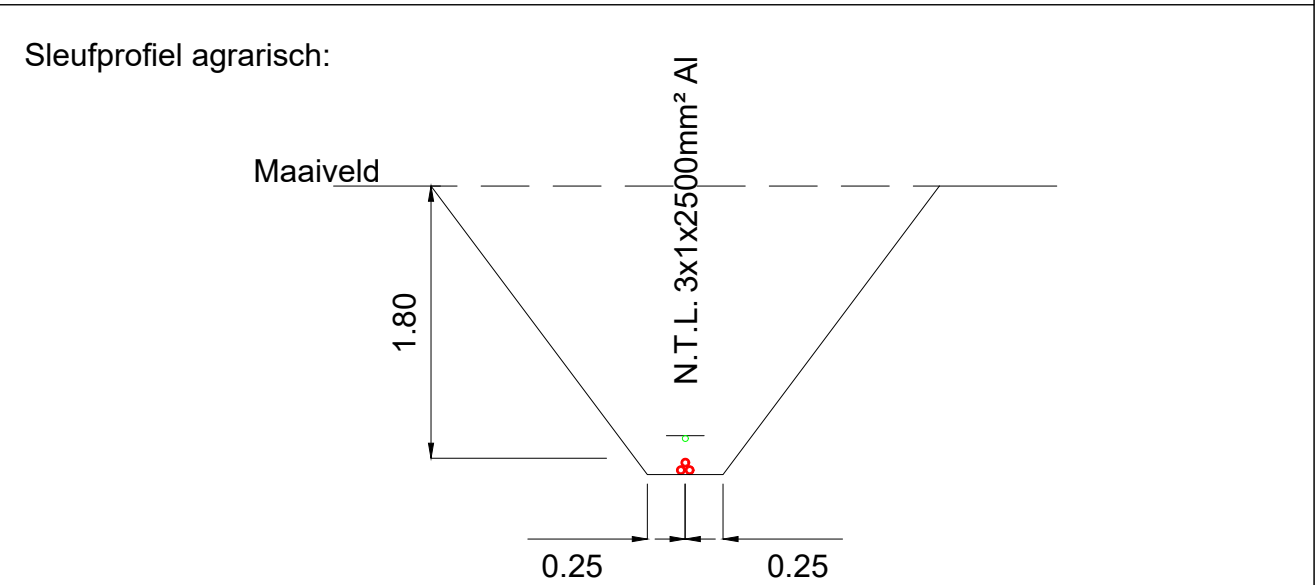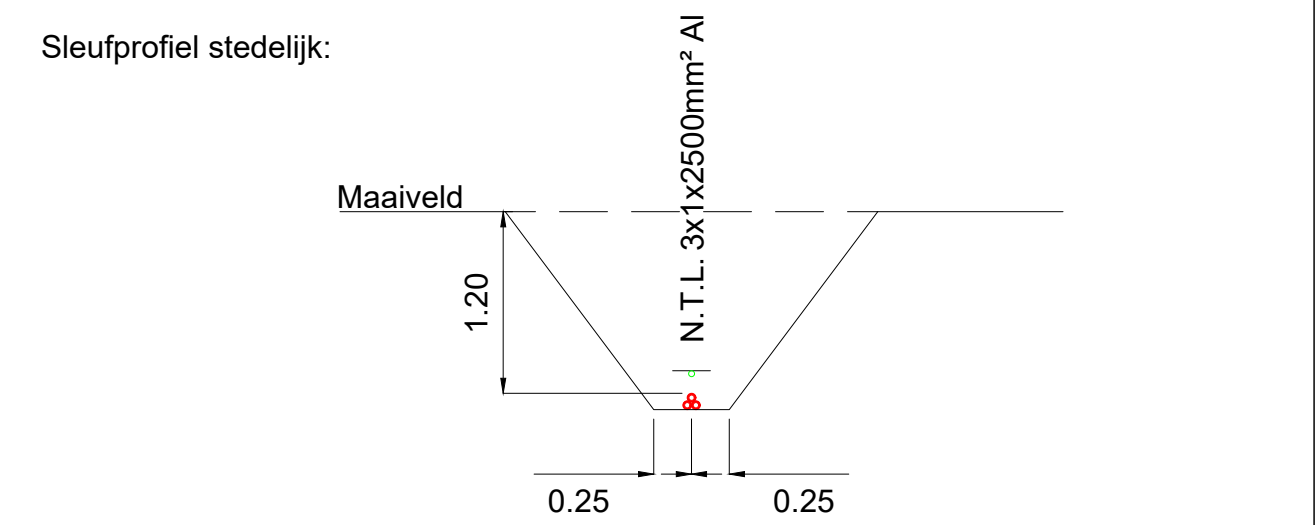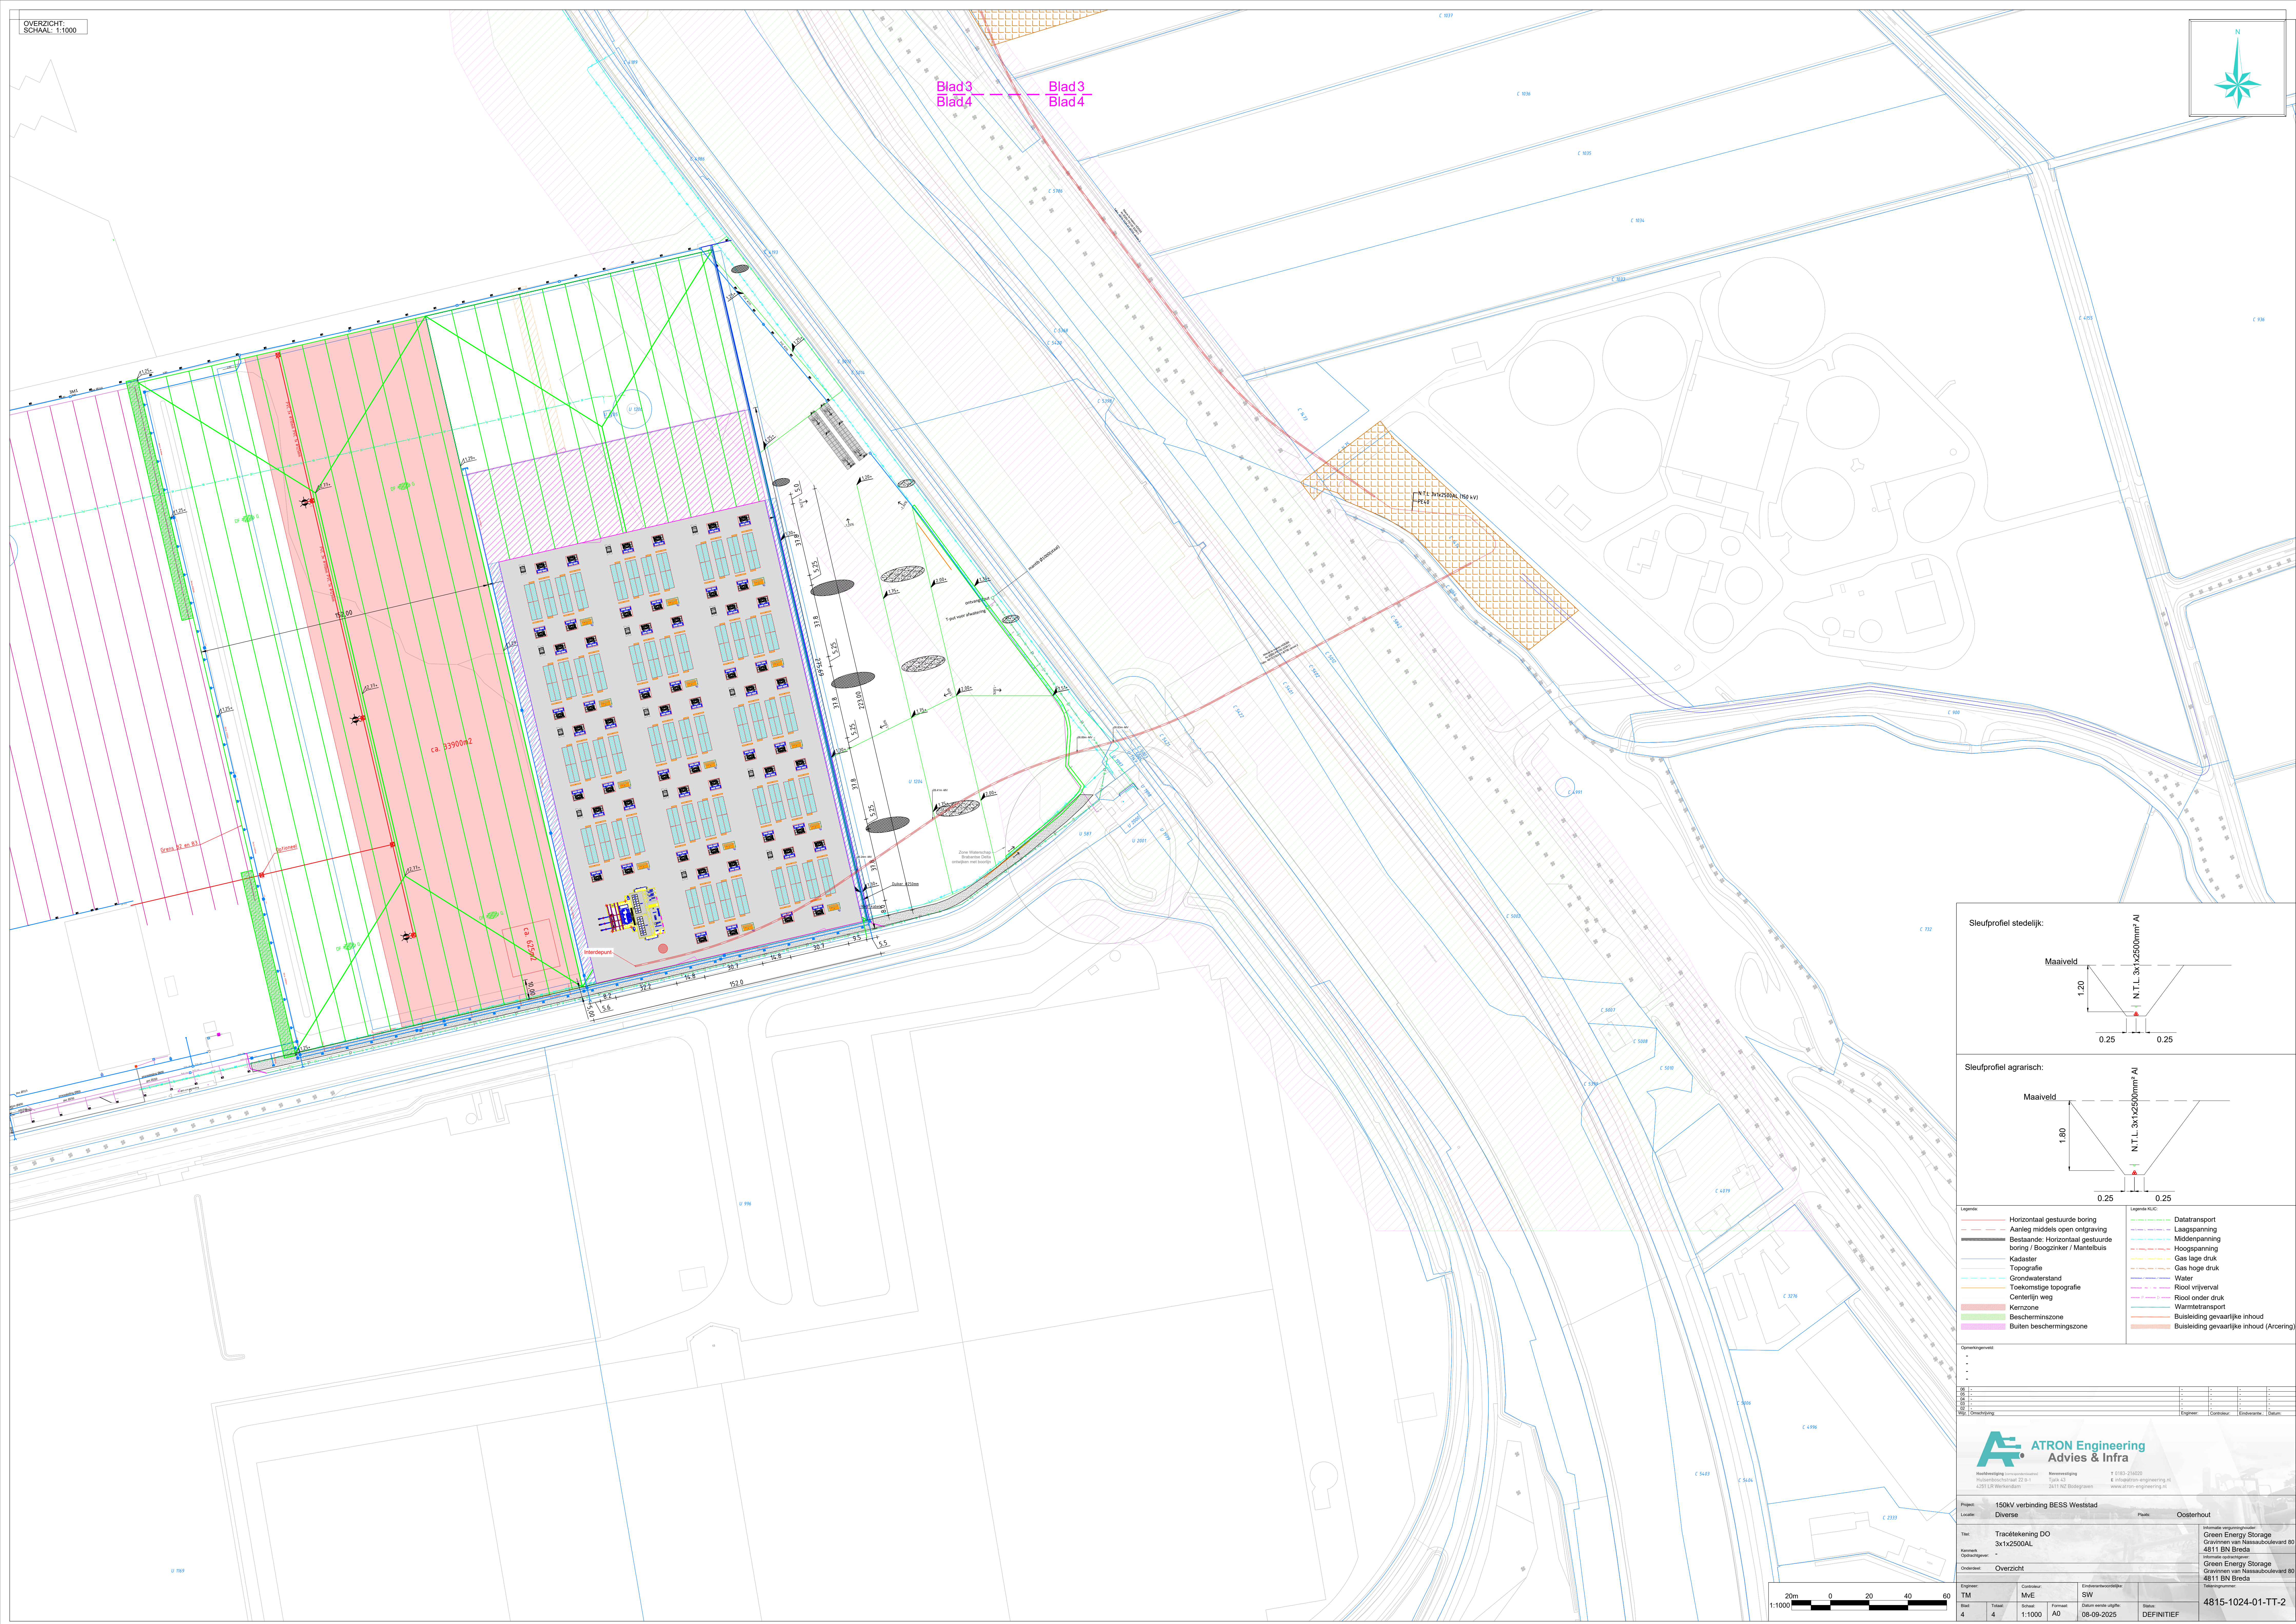

Legenda	Legenda KLIC
Horizontaal gestuurde boring	■ Datatransport
Aanleg middelen op een ontgraving	■ Hoopspanning
Bestaande Horizontaal gestuurde boring / Boogzinker / Mantelbuis	■ Middelenaanleg
Kadaster	■ Gas lage druk
Topografie	■ Gas hoge druk
Grondwaterstand	■ Water
Toekomstige topografie	■ Riol
Centrierig wel	■ Riol onder druk
Kernzone	■ Warmtetransport
Beschermingszone	■ Buisleiding gevaarlijke inhoud
Buiten beschermingszone	■ Buisleiding gevaarlijke inhoud (Acringem)

Oymarkingsveld				
=				
=				
=				
=				
06				
07				
08				
09				
10				
11				
12				
Wkt	Omschrijving	Engineer	Controler	Endverantw.
				Datum



Project	150kW verbinding BESS Weststad			Plaats	Oosterhout
Locatie	Diverse				
Titel	Tractatenkennink DO 3x12500AL			Informatie vergoedingsovereenkomst Green Energy Storage Gravin van Nassauboulevard 80 4511 BN Breda	
Koninkrijk	Nederland			Informatie vergoedingsovereenkomst Green Energy Storage Gravin van Nassauboulevard 80 4511 BN Breda	
Overzicht					
Engineering	Contractnr.	MVE	SW	Eindecontractdatum	
TM	4	11000	F0000	08-09-2025	
Recht	Totaal	schied	F0000	Wet	
4	11000	11000	F0000	DEFINITIEF	
					4515-1024-01-TT-2