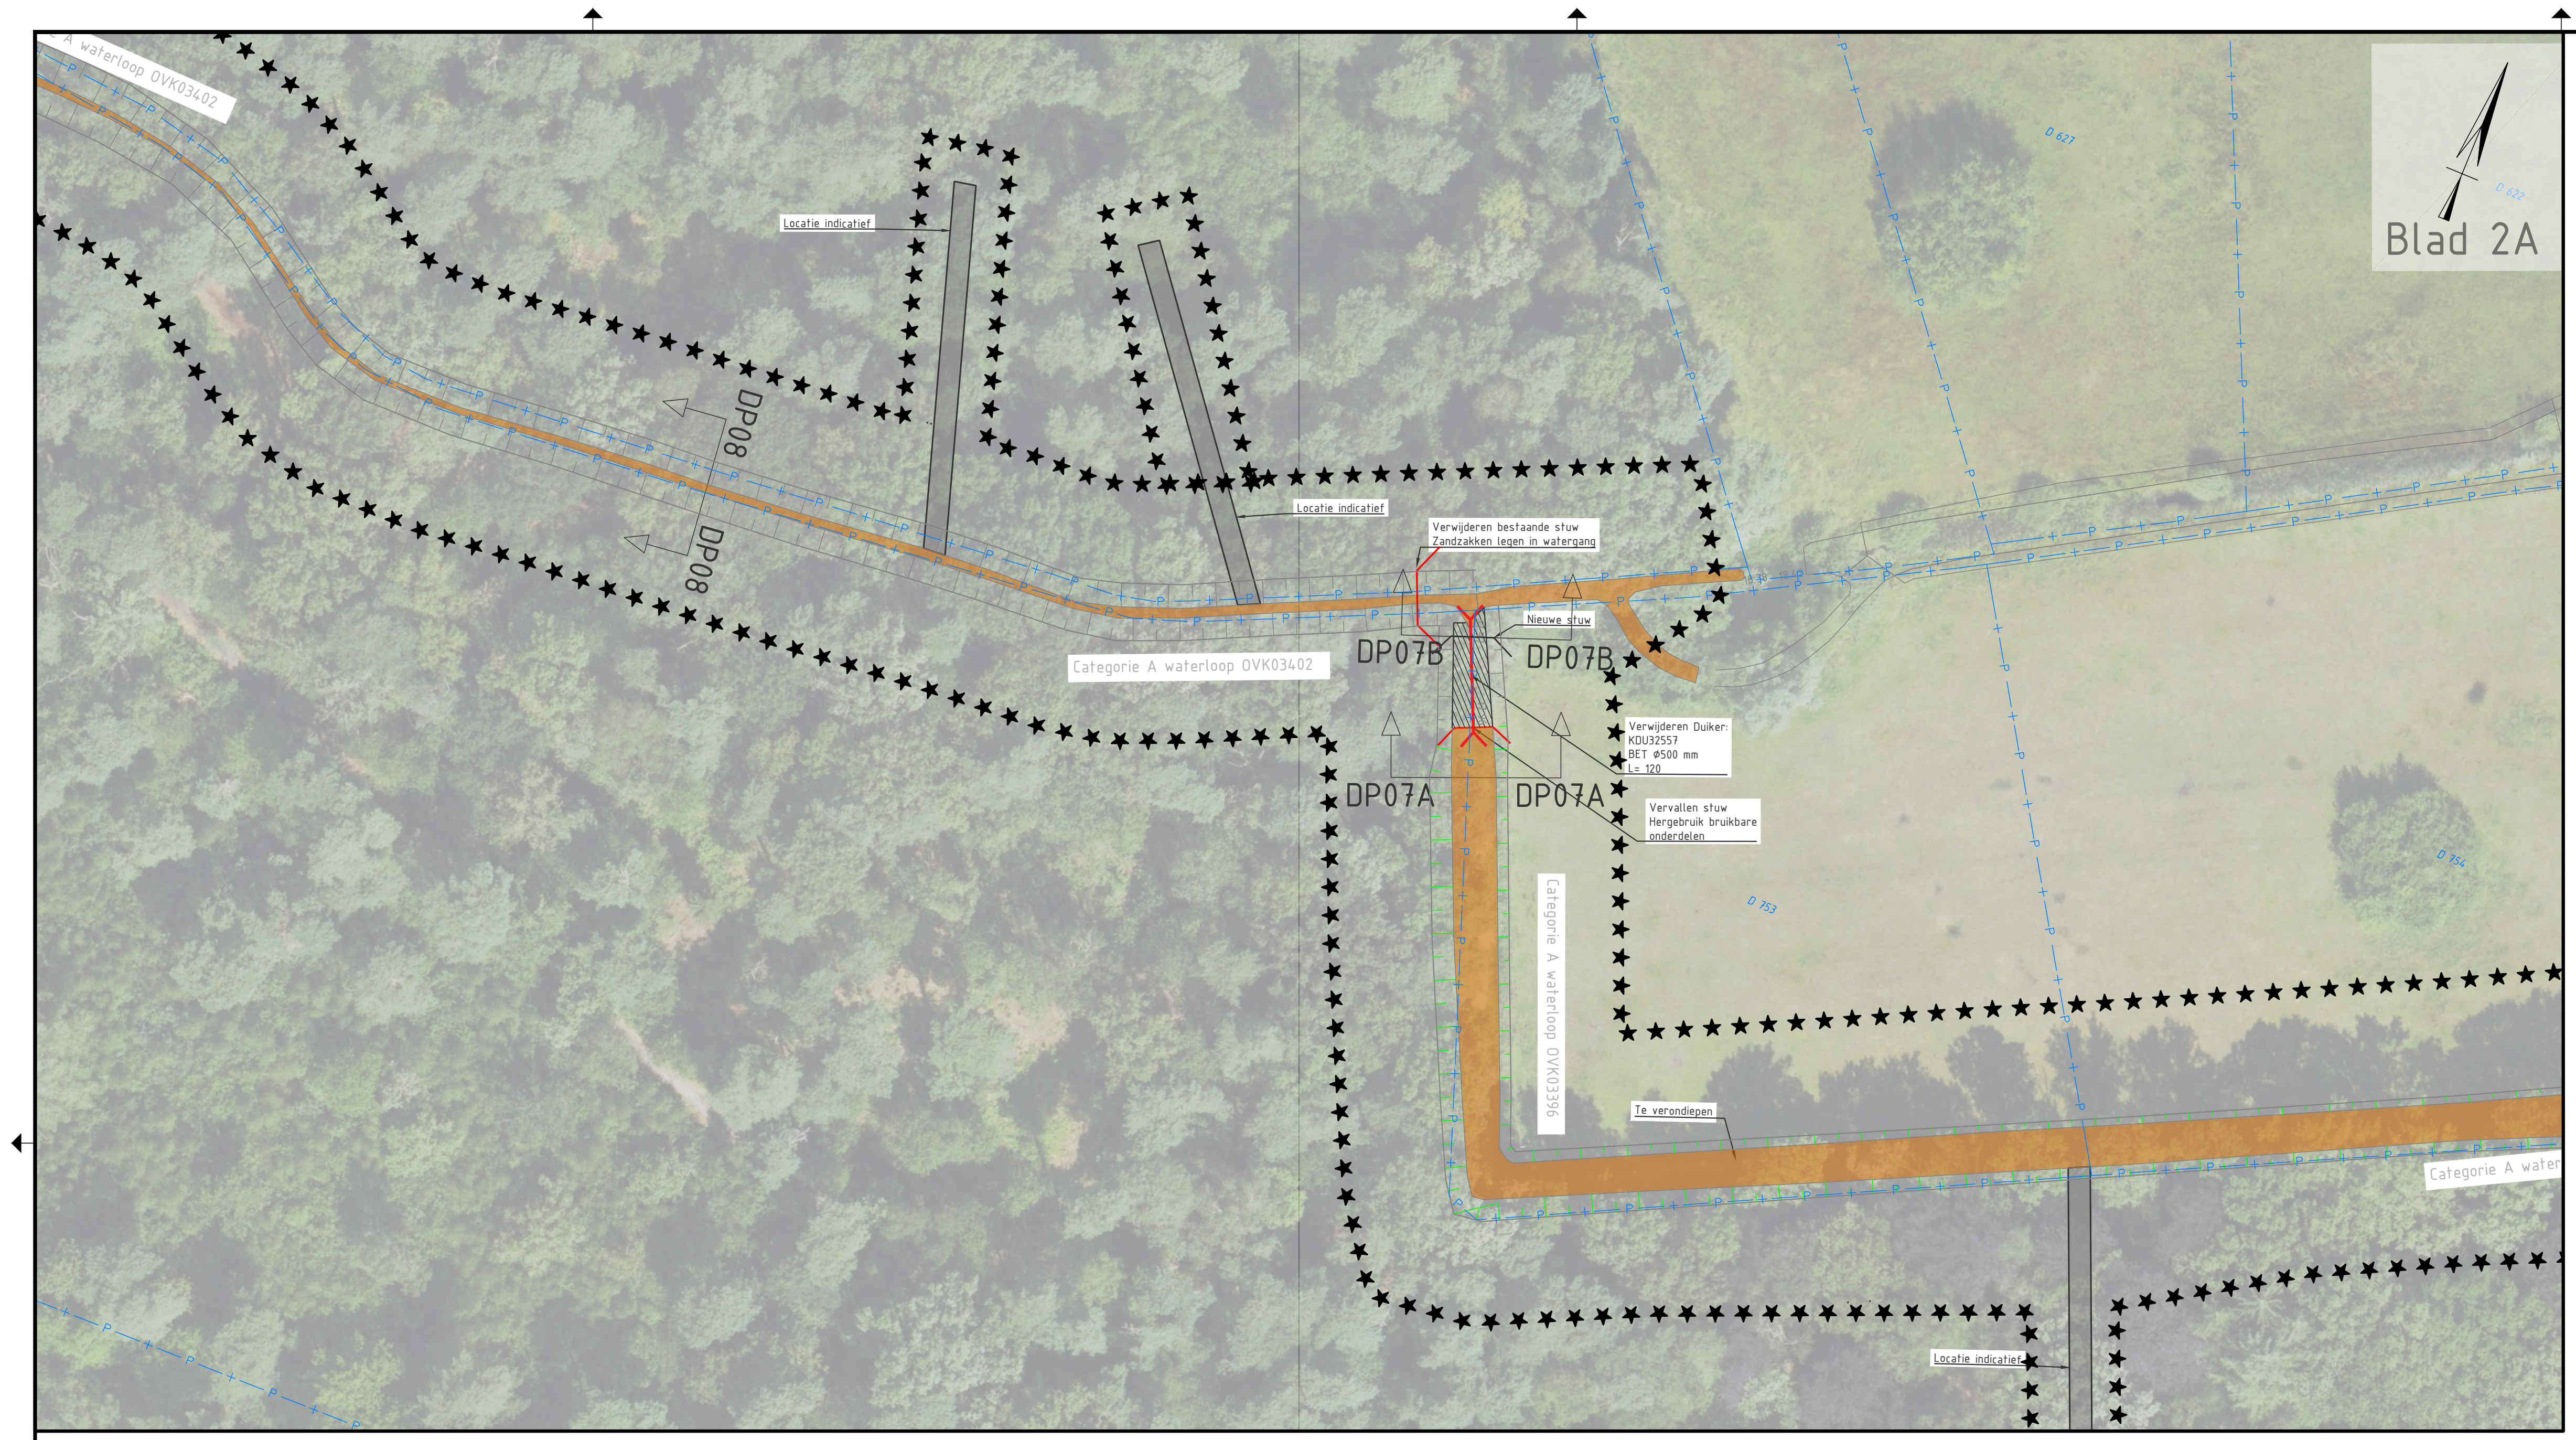
Blad 2A
Categorie A waterloop OVK03402
Locatie indicatief
Locatie indicatief
DP08
DP08
Verwijderen bestaande stuw
Zandzakken legen in watergang
Nieuwe stuw
DP07B
DP07B
Verwijderen Duiker:
KDU32557
BET Ø500 mm
L= 120
DP07A
DP07A
Vervallen stuw
Hergebruik bruikbare
onderdelen
Categorie A waterloop OVK03396
Te verondiepen
Categorie A water
Locatie indicatief
D 627
D 622
D 753
D 754

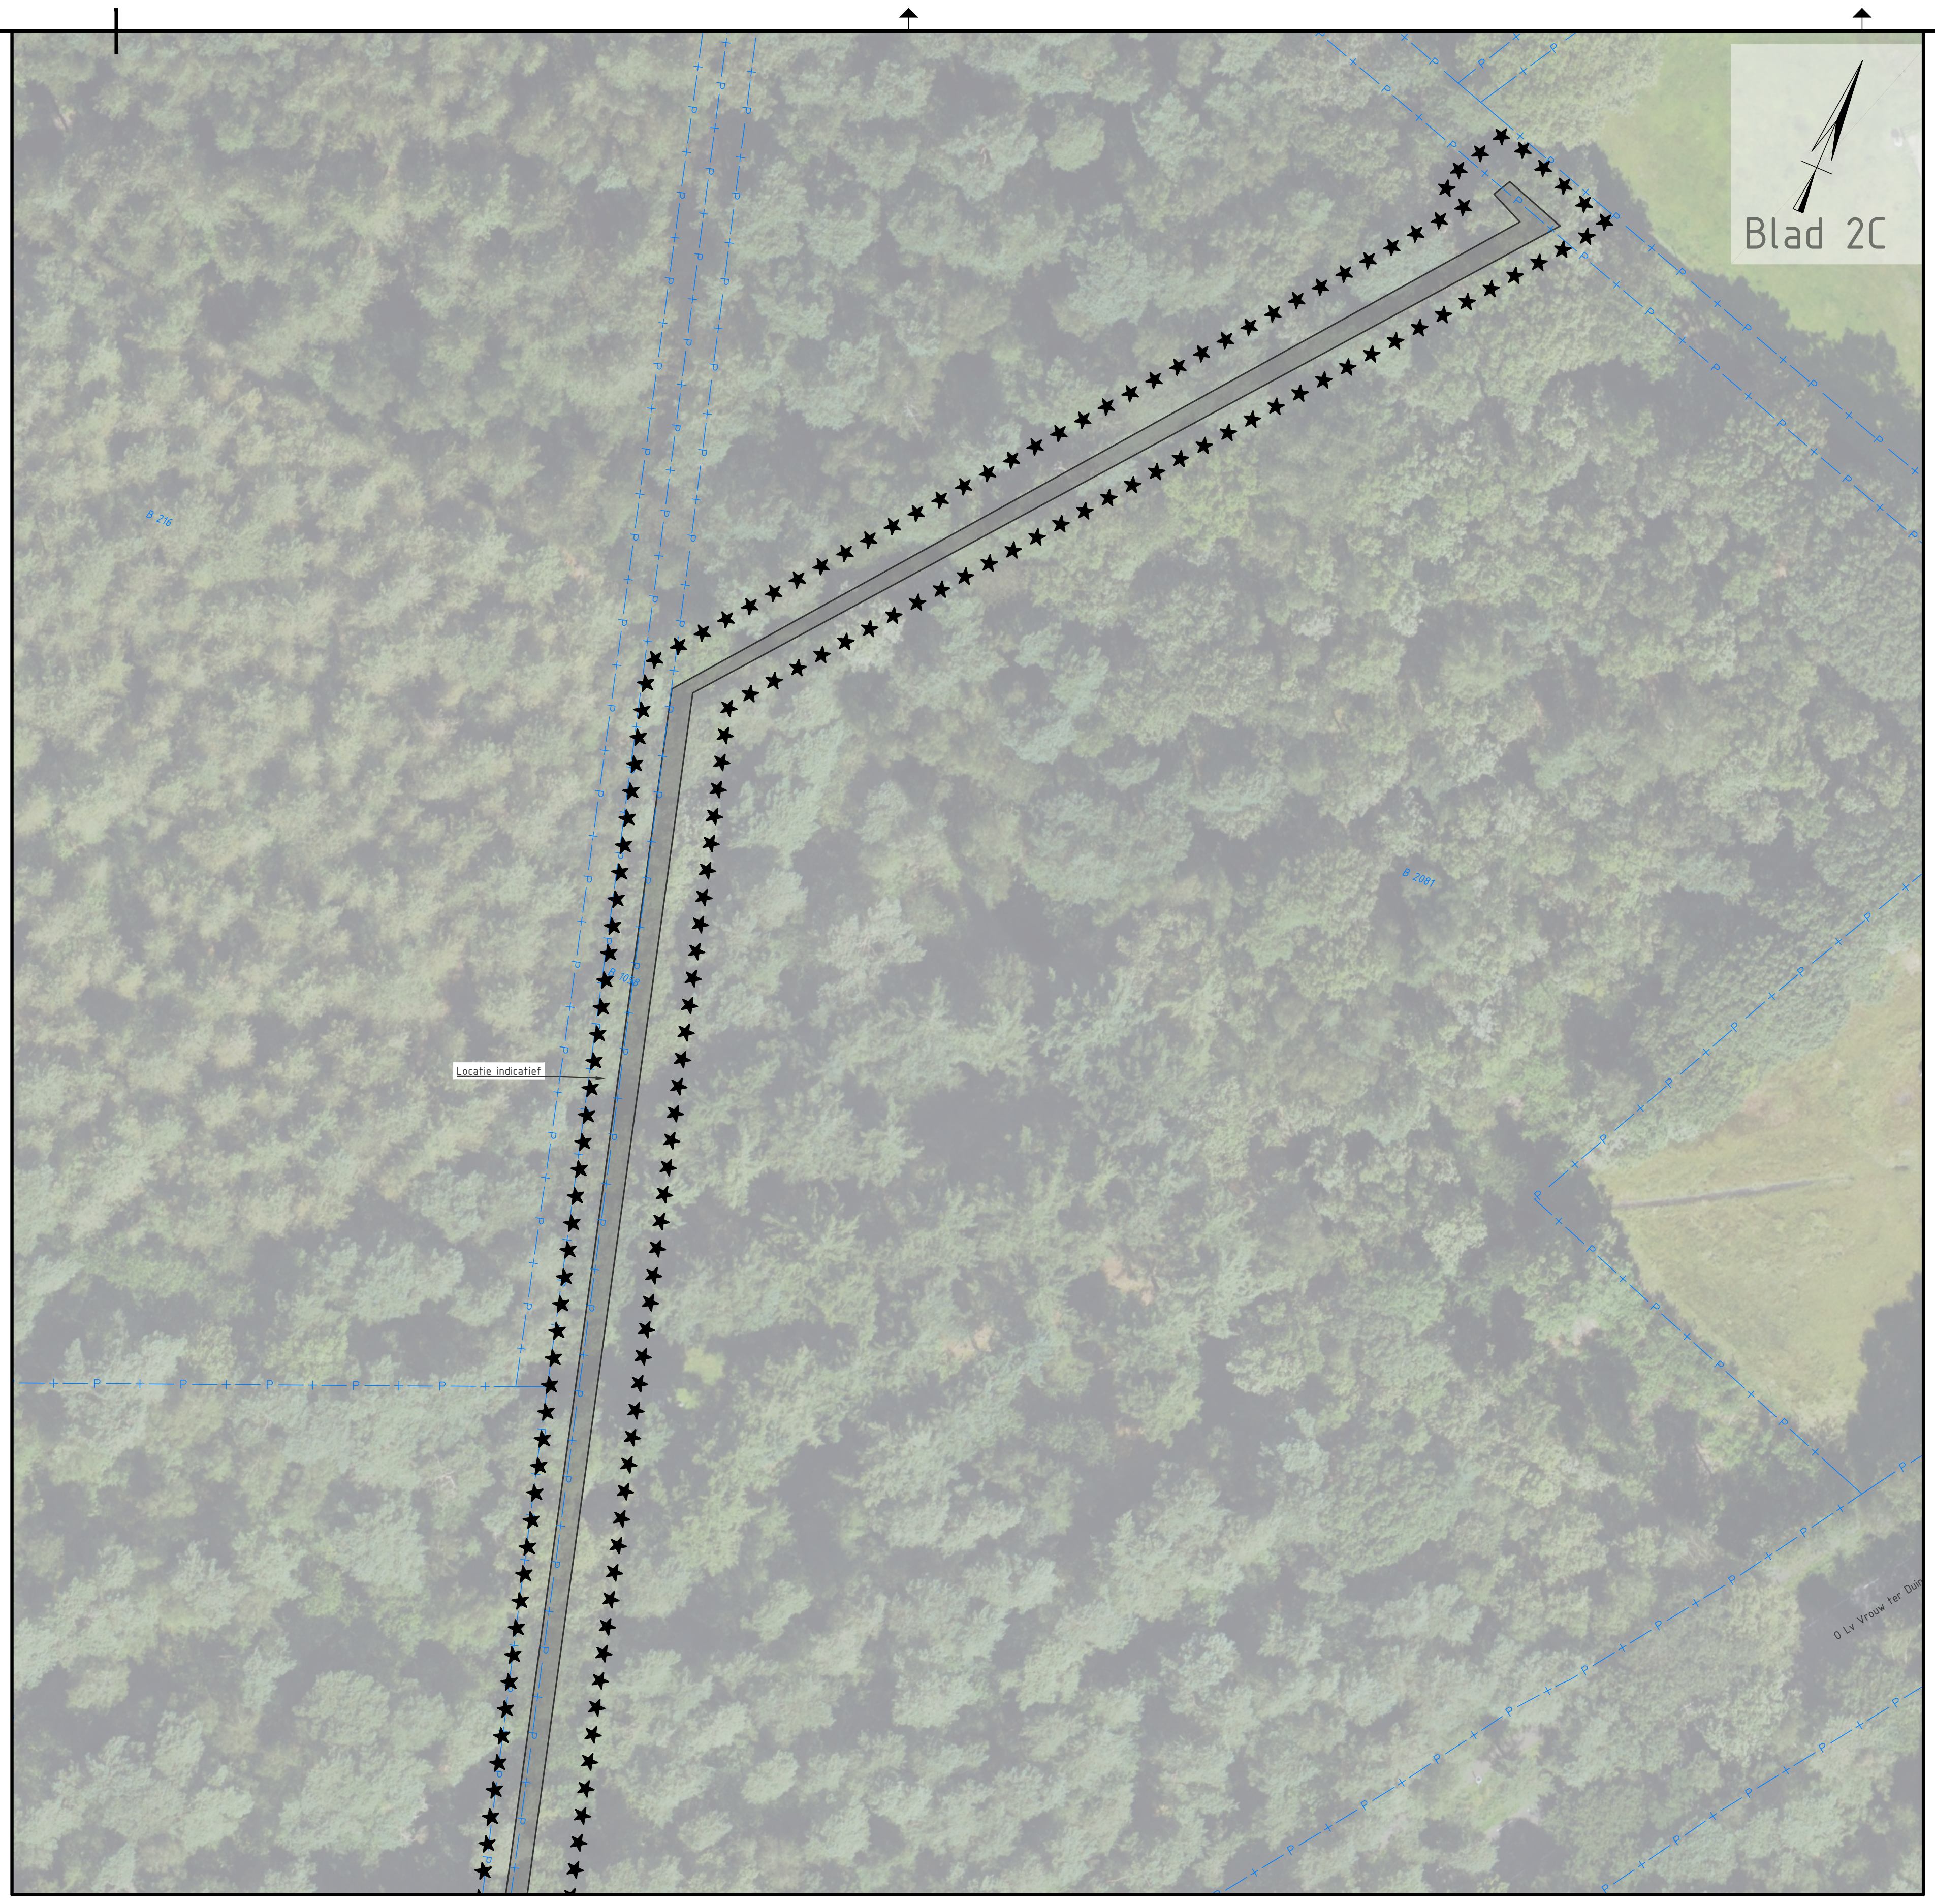
Blad 2C
Locatie indicatief
B 216
B 2081
O Lv Vrouw ter Duin

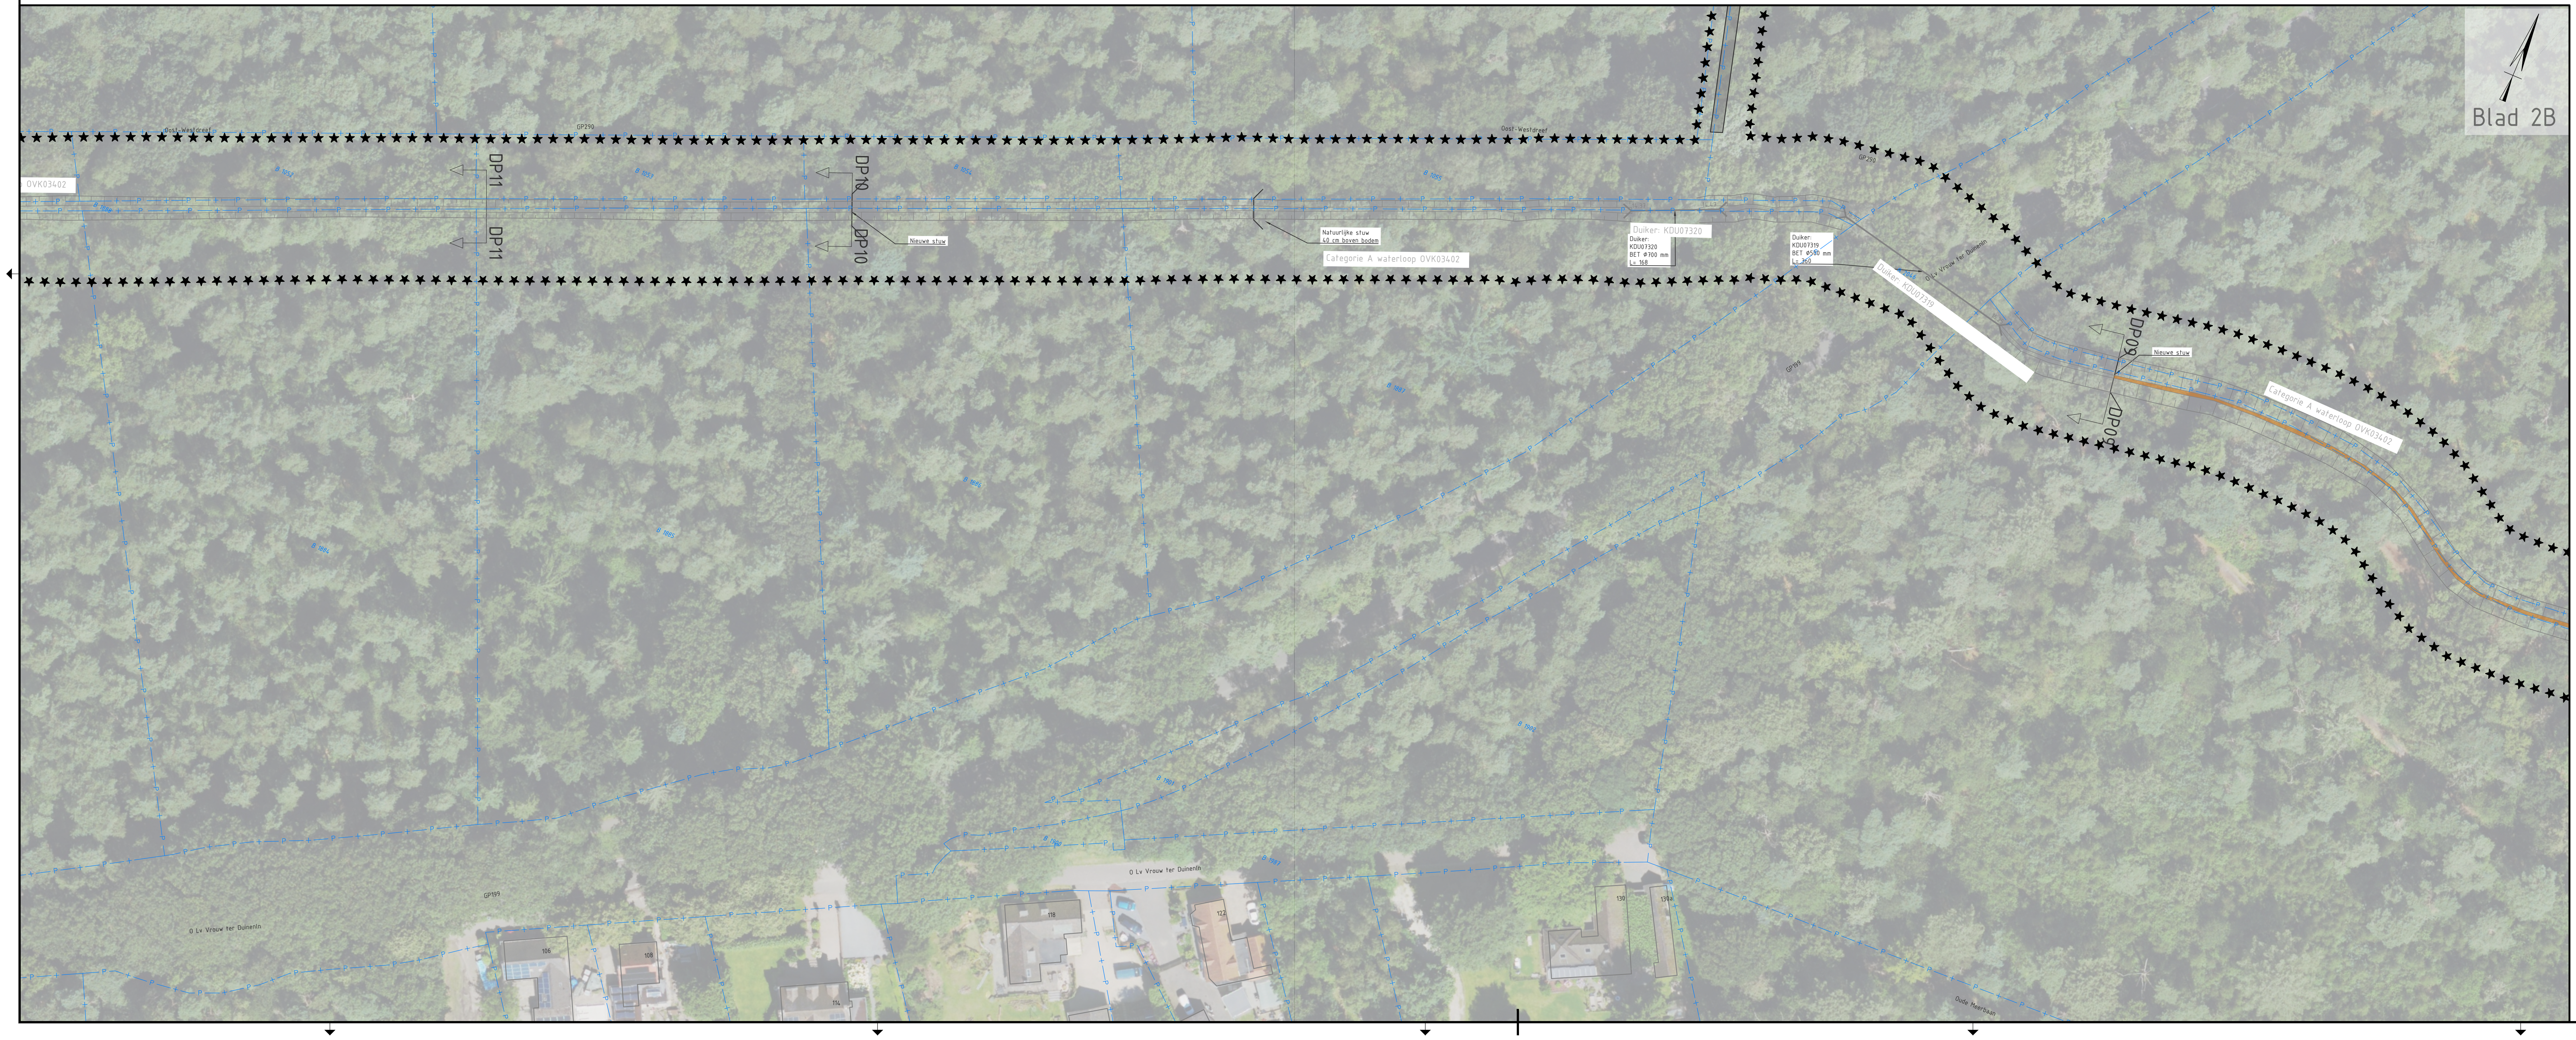
Blad 2B
OVK03402
Oost-Westdreef
GP290
DP11
DP11
DP10
DP10
Nieuwe stuw
Natuurlijke stuw
40 cm boven bodem
Categorie A waterloop OVK03402
Duiker: KDU07320
Duiker:
KDU07320
BET Ø700 mm
L= 168
Duiker:
KDU07319
BET Ø500 mm
L= 360
Duiker: KDU07319
O Lv Vrouw ter Duinenln
DP09
DP09
Nieuwe stuw
Categorie A waterloop OVK03402
GP199
B 1052
B 1053
B 1054
B 1055
B 1884
B 1885
B 1886
B 1887
B 1900
B 1901
B 1902
B 1987
106
108
114
118
122
130
130a
Oude Meerbaan

Legenda

Algemeen

★ ★ ★ ★ ★ ★	Projectgrens

Bestaand en te behouden

—P—+—	Kadastrale grens
>—<	Duiker
_/	Stuw
┬┬┬┬	Bestaand talud in watergang
+@.@	Bestaande hoogte maaiveld
@.@@ @.@@	Bestaande BOB

Nieuw

═	Nieuwe watergang
▩	Te dempen greppels
🟧	Te verondiepen
▨	Ontgraven nieuwe watergang
_/	Stuw
\\Natuurlijk/	Natuurlijke stuw
>—<	Te verhogen duiker
@.@@ @.@@	Nieuwe BOB
♣	Beekhout

Verwijderen

_/	Verwijderen stuw hergebruik bruikbare onderdelen
>—<	Verwijderen duiker

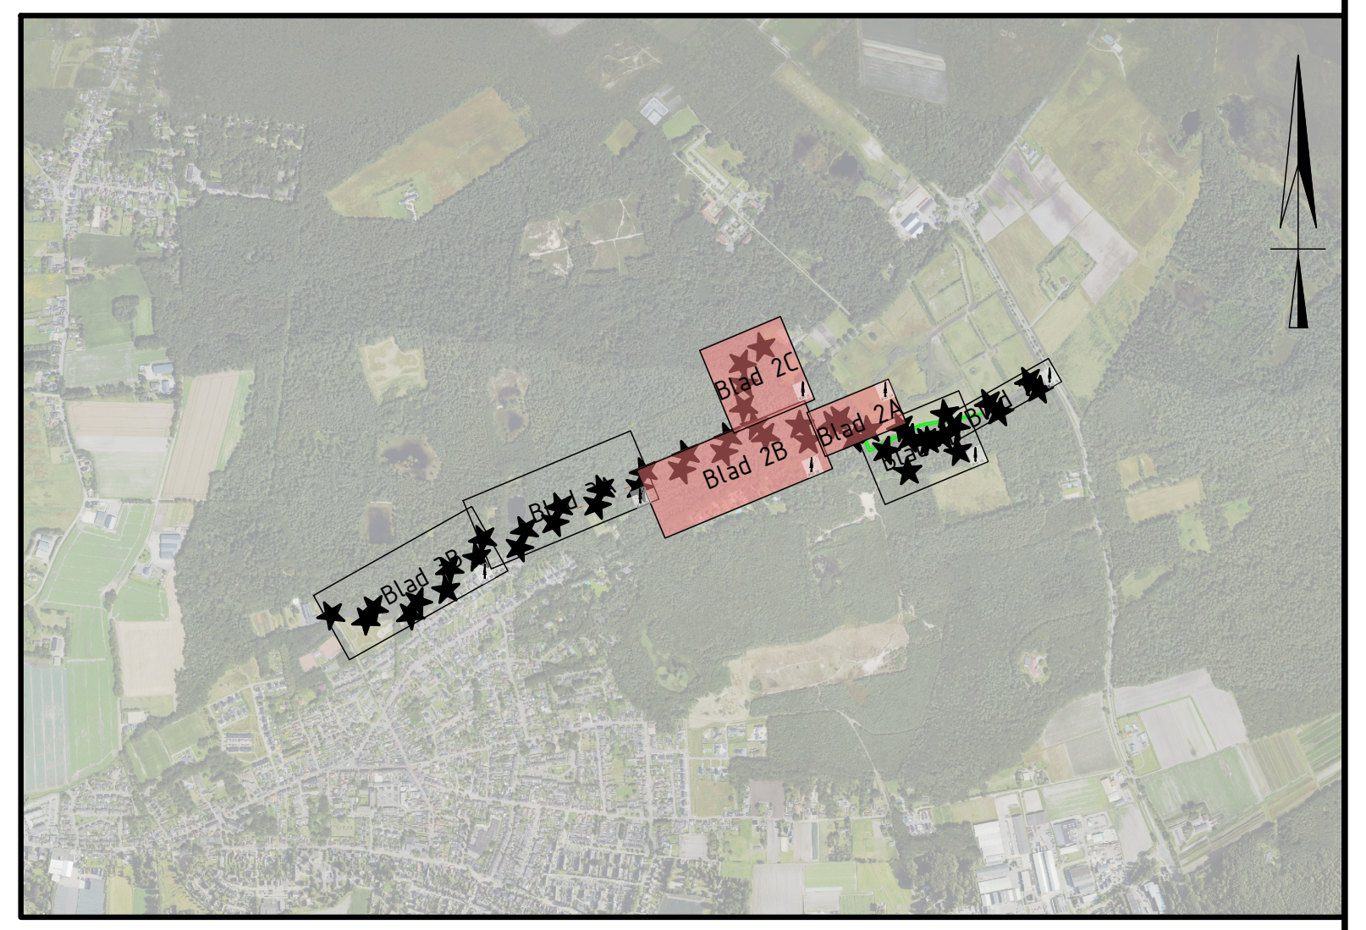
Blad 2C
Blad 2A
Blad 2B

Schaal: 1:20.000

Maten in meters tenzij anders vermeld
Materialen in millimeters
Hoogtematen in meters t.o.v. N.A.P.

0 5 10 15 20m

Nr	Datum	Wijziging	Tek
C0	21-10-2025	Eerste versie	LV

Opdrachtgever
Watertschap Brabantse Delta

Projectomschrijving
Beekherstel en hydrologisch systeeemherstel Heiloop te Ossendrecht

Tekeningomschrijving
Definitief ontwerp
Situatietekening
Kader 2A, 2B en 2C

Tekeningnummer
0490949-S-2-0001

Tekenaar: LV
Schaal: 1:500
Projectleider: MK
Formaat: A0
Blad in bladen: 2 IN 3
Status: CONCEPT
Wijz. nr.: C0

www.anteagroup.nl

anteagroup

P:\00490000\00490949\Infra\vrijgave\251021-C0\0490949-S-2-0001.dwg