
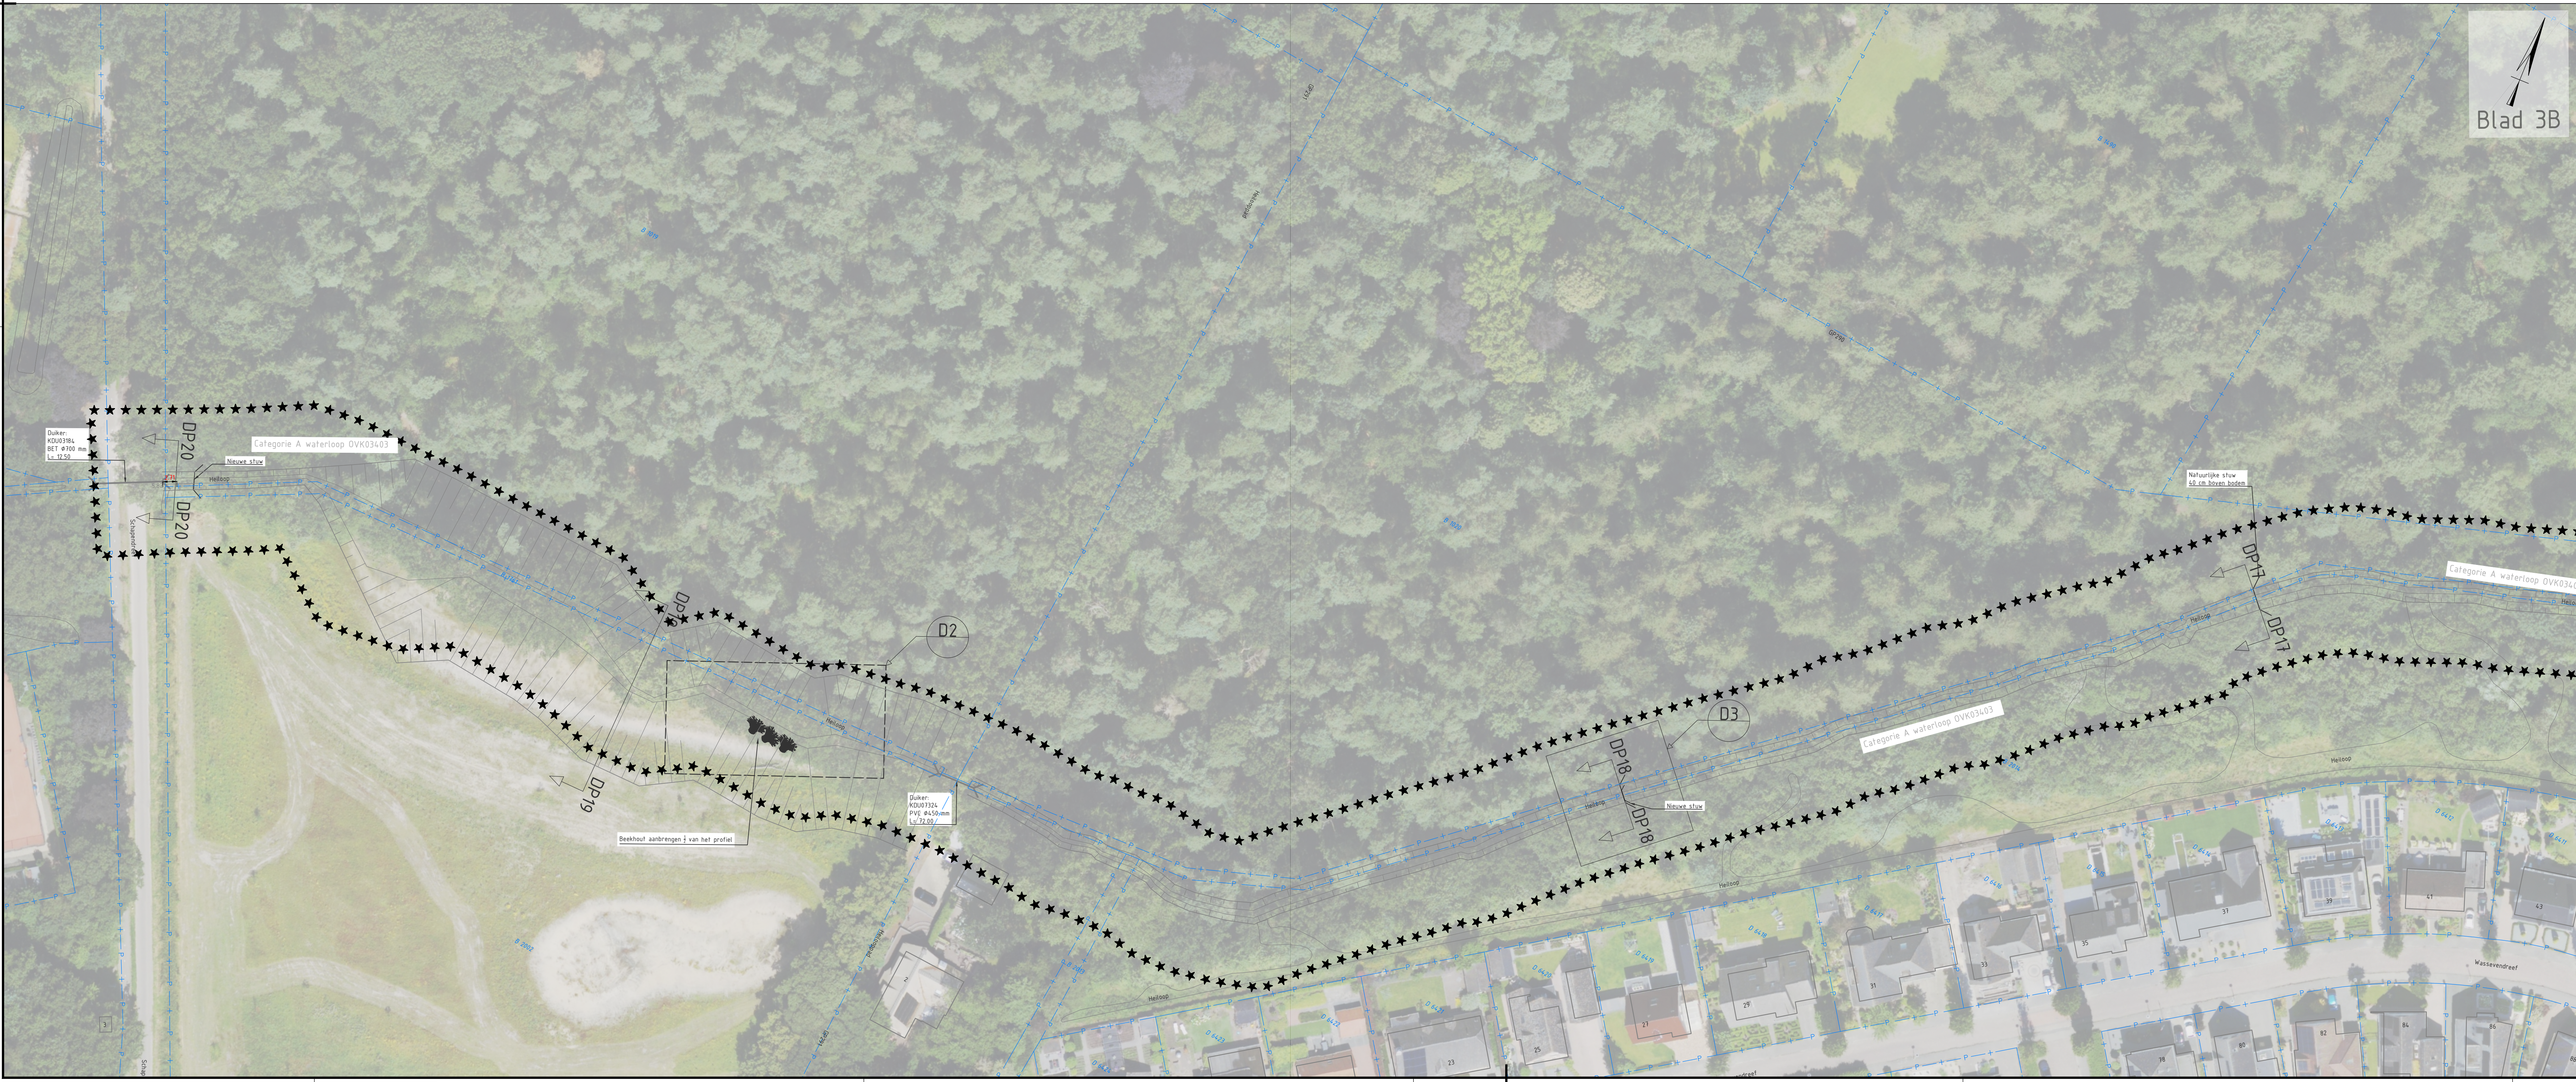


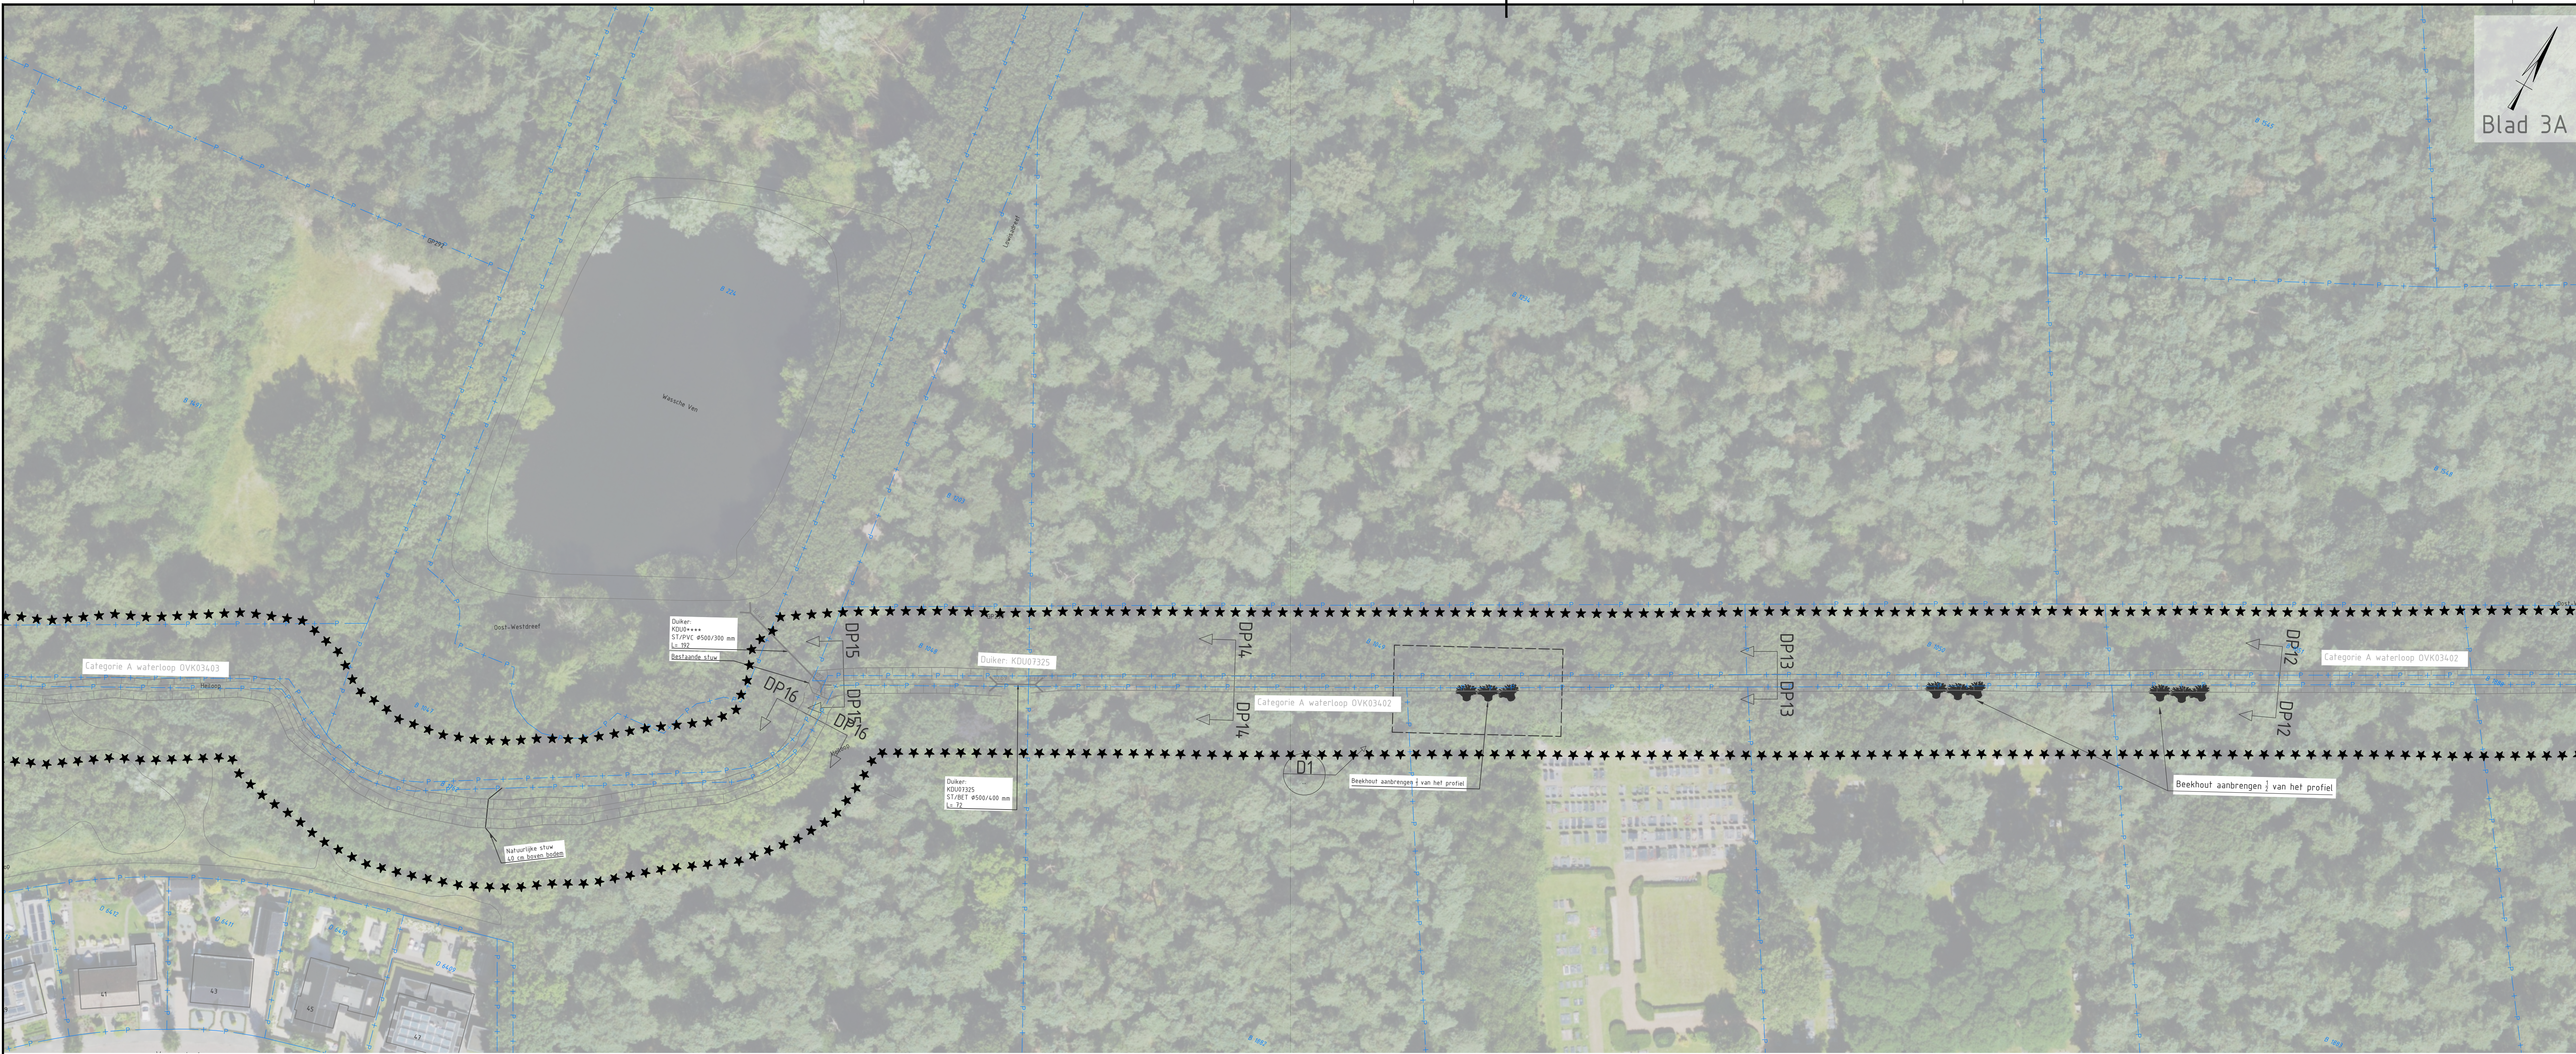

Legenda

Algemeen

- ★★★★ Projectgrens
- P — Kadastrale grens
- Duiker
- Stuw
- Bestaand talud in watergang
- Bestaande hoogte maasveld
- Bestaande BOB

Nieuw

- Nieuwe watergang
- Te denpen greppels
- Te verondiepen
- Ontgraven nieuwe watergang
- Stuw
- Natuurlijke stuw
- Te verhogen duiker
- Nieuwe BOB
- Beekhout

Verwijderen

- Verwijderen stuw hergebruik bruikbare onderdelen
- Verwijderen duiker

Schaal: 1:20.000

Maten in meters tenzij anders vermeld
Materialen in millimeters
Hoogtematen in meters t.o.v. N.A.P.

Op	Nr	Datum	Eerste versie	Wijziging	LV	Tek
01	21-10-2025					

Opdrachtgever: **Watertschap Brabantse Delta**

Tekenaar: **LV**

Projectleider: **MK**

Projectomschrijving: **Beekherstel en hydrologisch systeemherstel Heiloo te Ossendrecht**

Tekeningnummer: **0490949-S-2-0001**

Tekening: **CONCEPT**

www.anteagroup.nl

anteagroup