



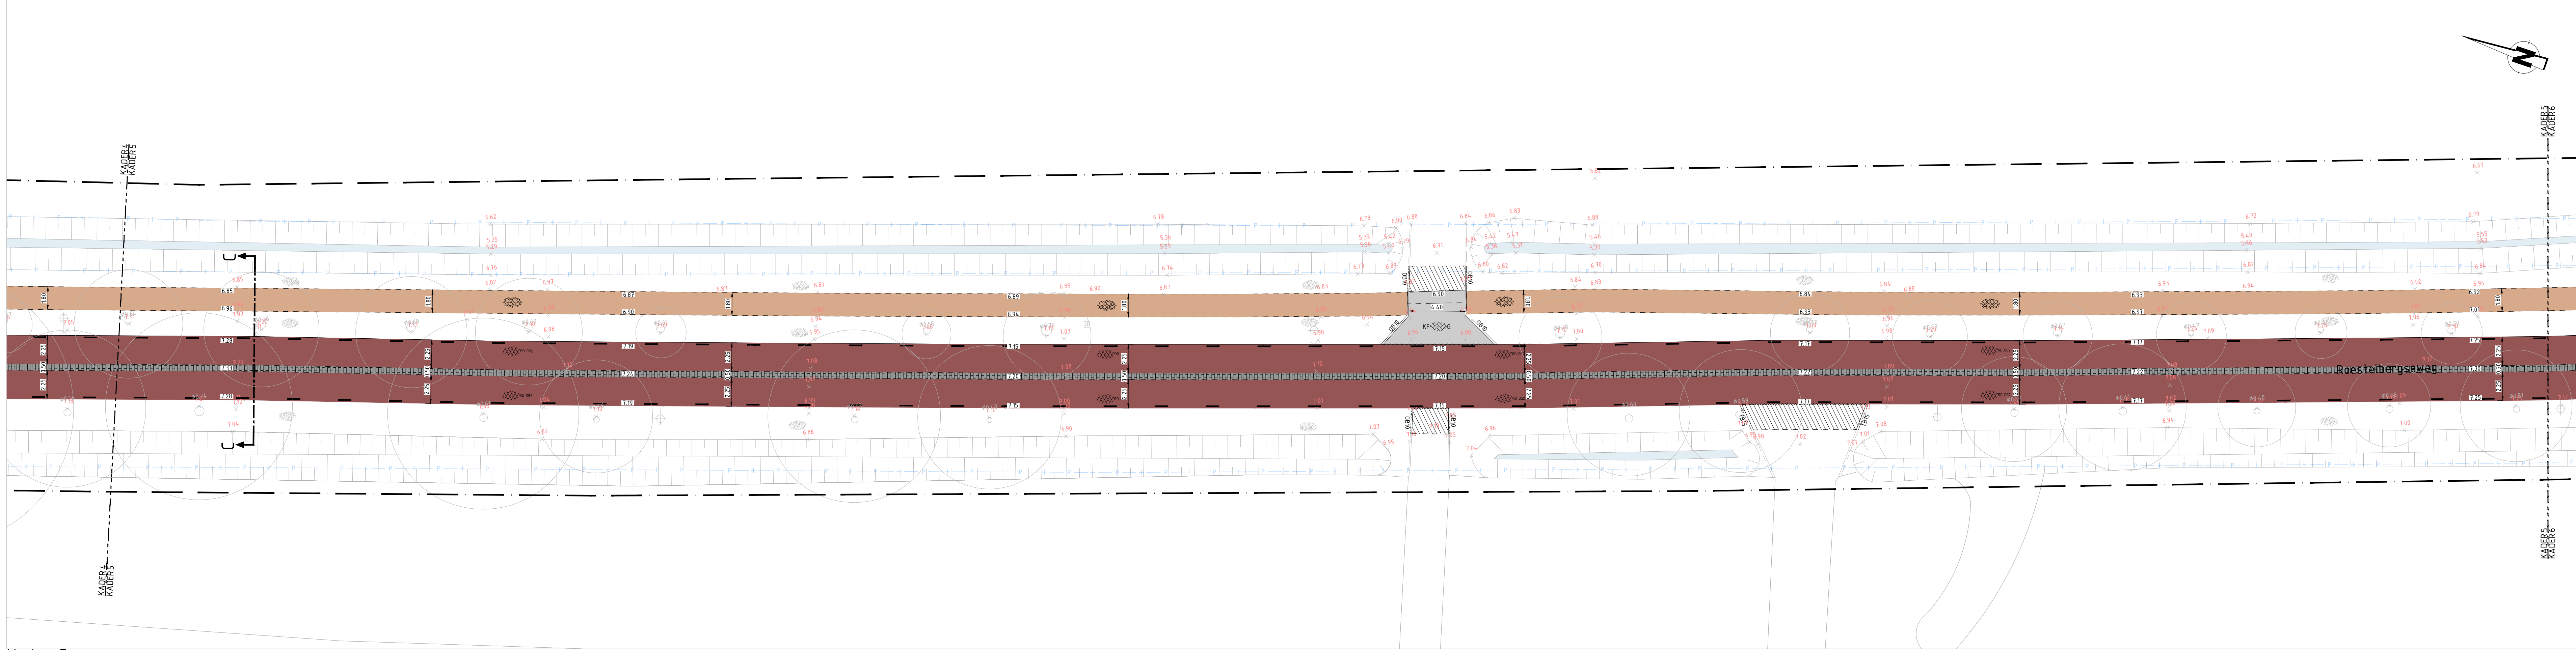

Kader 5
SCHAAI 1: 200

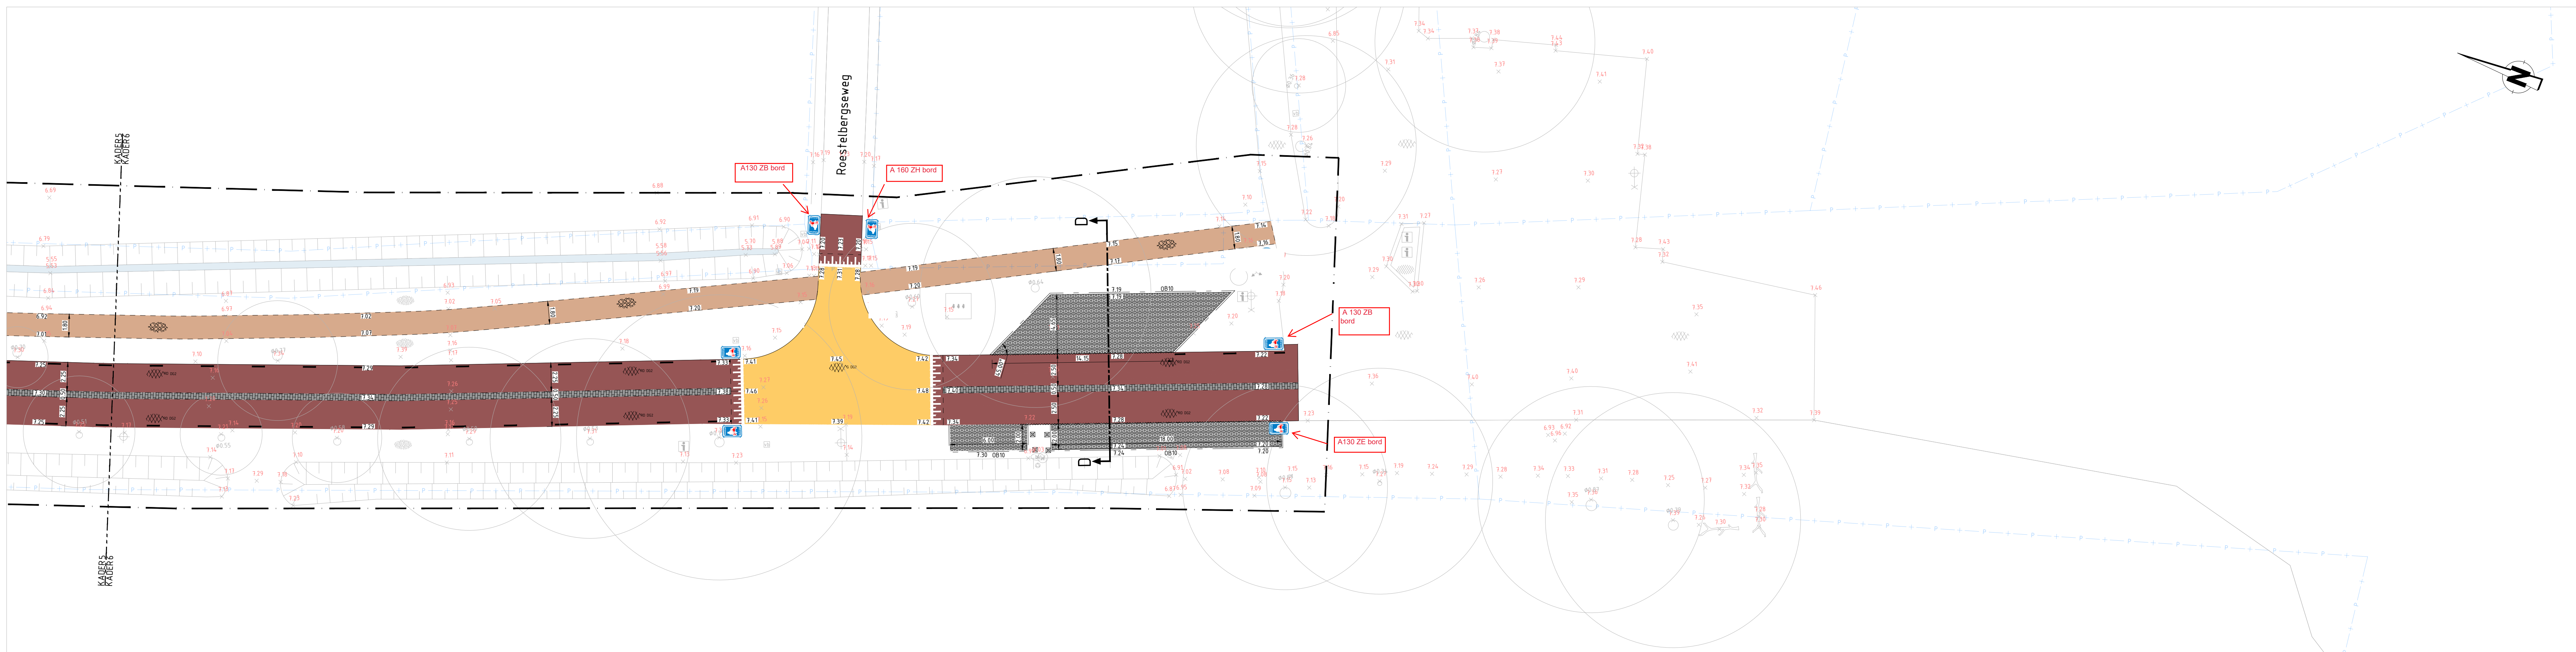

Kader 6
SCHAAI 1: 200

Legenda
Algemeen

- Wegwys
- Platemaatlijn
- Bestaande situatie
- Perceelslijns
- Grifwep hoogte
- Bestaande hoogte
- Bestaande boom

Kantopsluiting

- SBI
- OPB
- TBS

Verharding

- Aanbrengen - Asphalt kleur rood - deeggebied 1
- Aanbrengen - Asphalt met gele coating - deeggebied 1
- Aanbrengen - Asphalt kleur rood - deeggebied 2
- Aanbrengen - Asphalt met gele coating - deeggebied 2
- Aanbrengen - Straatprint halfsteensverband kefformaat met zwarte coating
- Aanbrengen - Halfverharding Grauwke Flakken 0/10
- Aanbrengen - Betonstraatstenen kefformaat, eldooierband, kleur grijs
- Aanbrengen - Betonstraatstenen kefformaat, kepperverband, kleur grijs
- Aanbrengen - Straatbakenen dikformaat, eldooierband, kleur rood
- Aanbrengen - Groenstroken 250x250x80 mm
- 2 meter brede asfalt 60 mm
- Aanbrengen - Mesh track type 1 - EAB

Markering

- Aanbrengen - Thermoplast markering 3-3 streep
- Aanbrengen - Dremel markering van Thermoplast

Inrichtingselementen

- Nieuwe locatie te verplaatsen verkeersbord
- Aanbrengen - verkeersbord L51
- Aanbrengen - verkeersbord G51
- Aanbrengen - verkeersbord 008

Deelgebied 1

- Frezen asfalt gem. 50mm
- Aanbrengen Meshtrack type 1
- Aanbrengen tussenlaag van AC 22 bind TL-B 55 mm
- Aanbrengen deklaag van SMA-NL 1B 35 mm

Deelgebied 2

- Gooien asfalt gem. 60 mm
- Profileren en uitvullen bestaande puinbaan
- Aanbrengen onderlaag van AC 22 base OL-B 65 mm
- Aanbrengen tussenlaag van AC 22 bind TL-B 55 mm
- Aanbrengen deklaag van SMA-NL 1B 35 mm



Situatieoverzicht

SCHAAI 1: 10000

OPMERKINGEN

- Coördinatenstelsel RD lx, yf.
- Maten in meters, tenzij anders vermeld;
- Materiaalmaten in millimeters, tenzij anders vermeld;
- Peilmaten in meters t.o.v. NAP, tenzij anders vermeld;
- Diameters in millimeters, tenzij anders vermeld;
- Maten exclusief kantopsluitingen;
- Ligging kabels en leiding zijn ter indicatie.

Verse	Datum	Omschrijving

Gemeente Loon op Zand

Project
Roestelbergseweg te Kaatsheuvel

Onderdeel
Besteksonwerp

Gefabnd door: J. Kuipers
Paraf/Datum: 26-02-2024

Gefabnd door: J. Treffers
Paraf/Datum: 26-02-2024

Vrijgegeven door: J. Treffers
Paraf/Datum: 26-02-2024

Projectnummer: 162301
Besteknummer: 162301-B1- NS- 02

Formaat: A4x1260 mm
Tekeningnummer: 162301-B1- NS- 02

Status: DEFINITIEF
Schaa: 1:200
Blad: 2 / 2
Versie: 1.0

Atab civiele techniek
Veringsstraat 51-B
4251 LC Weernden
T: 0180 800 800
E: vraag@atabcivieletechniek.nl