

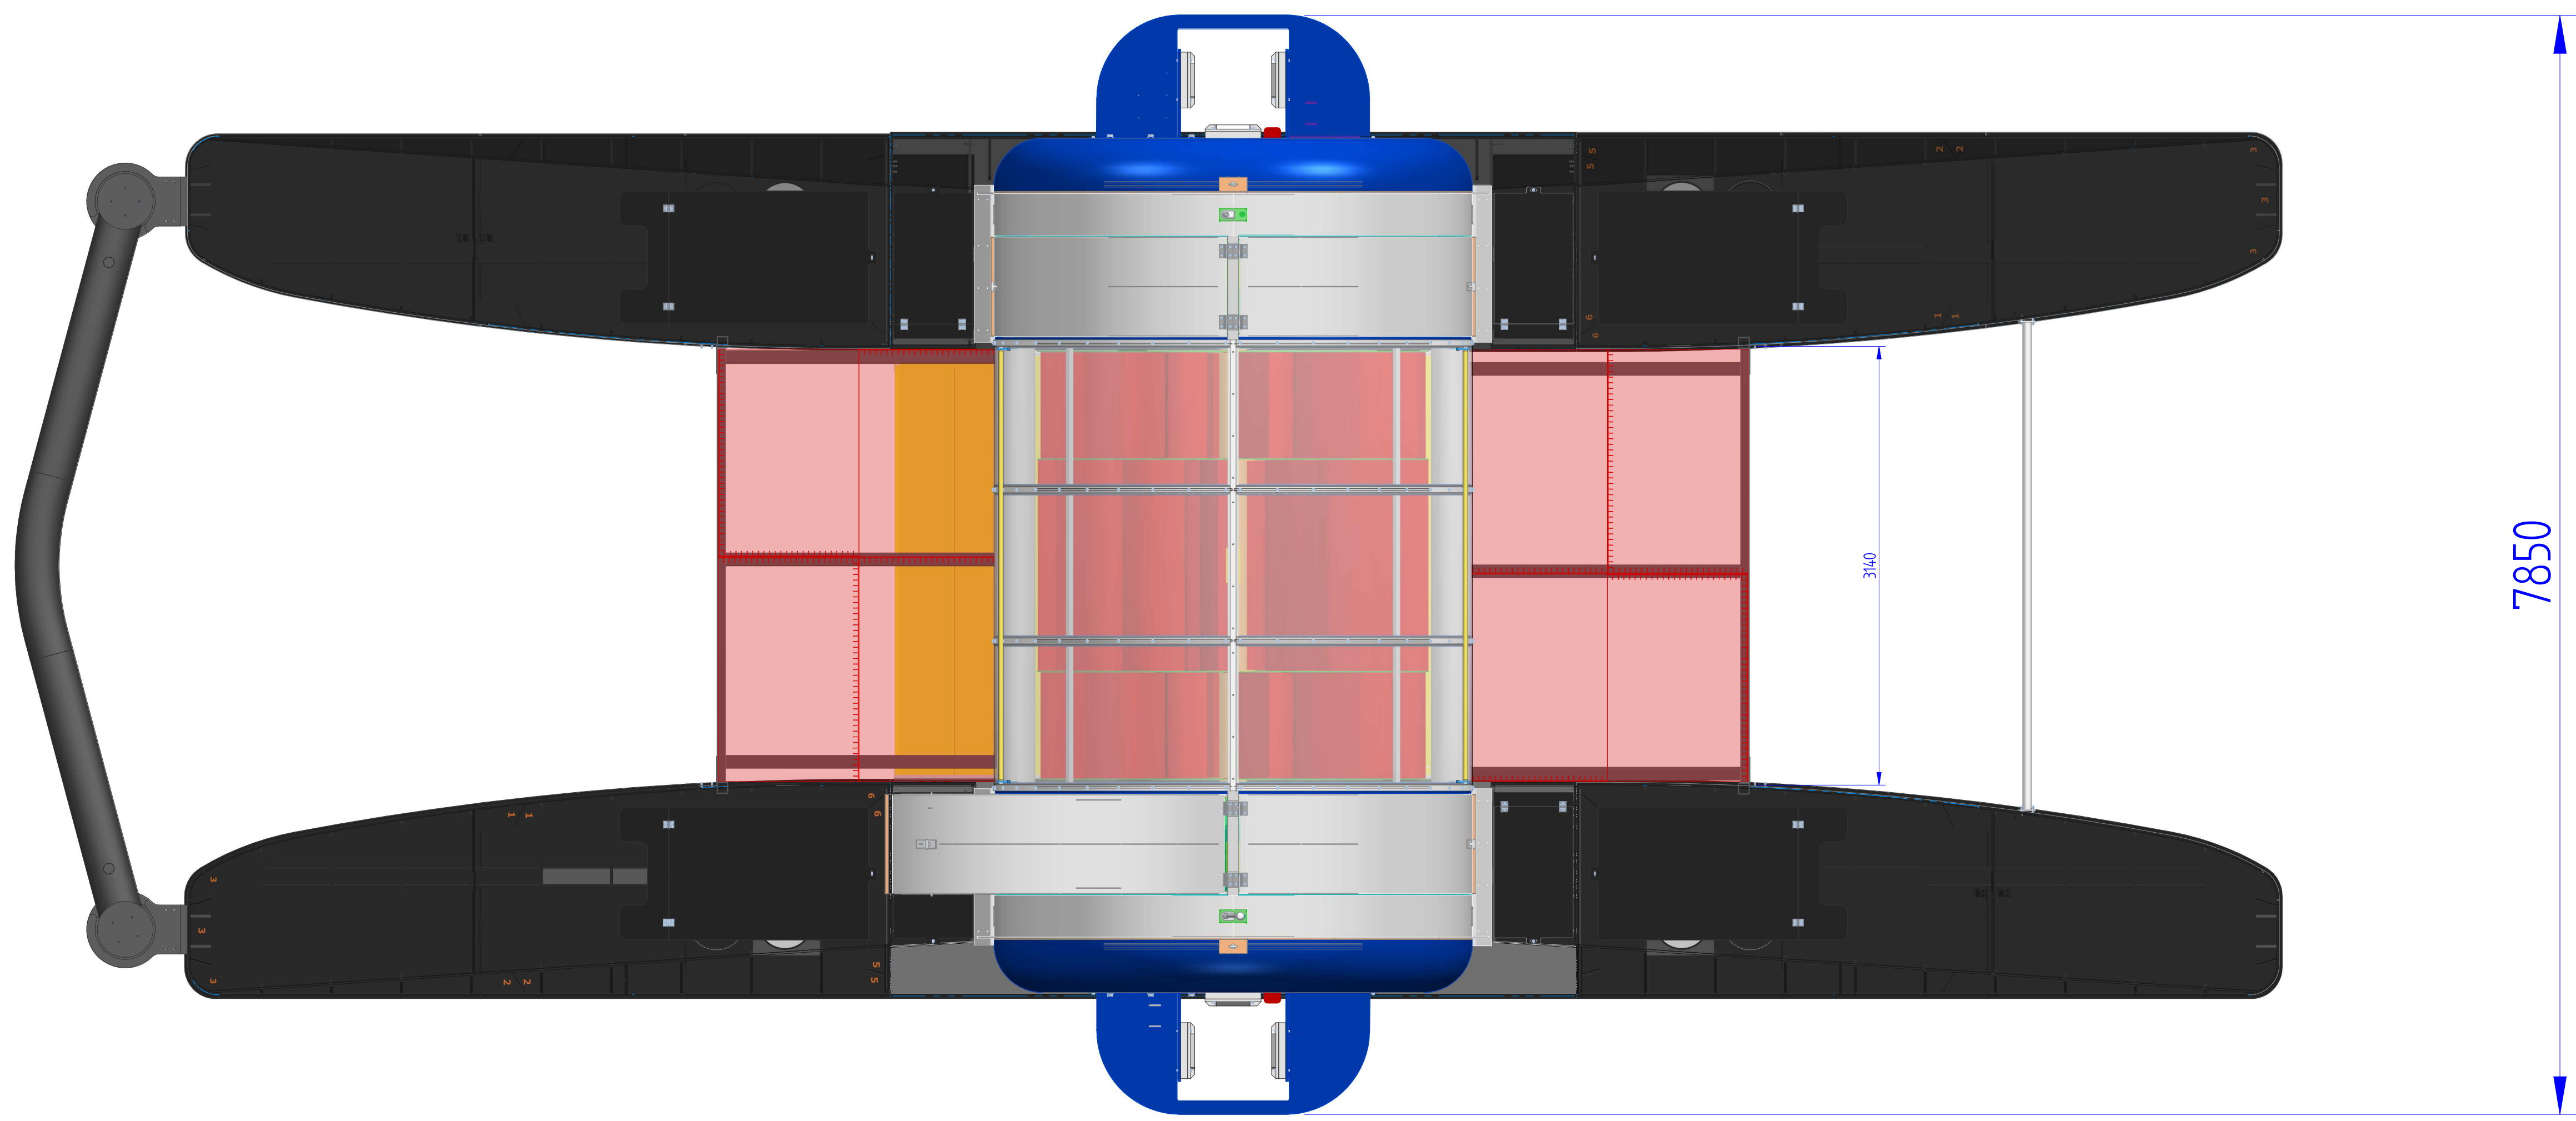


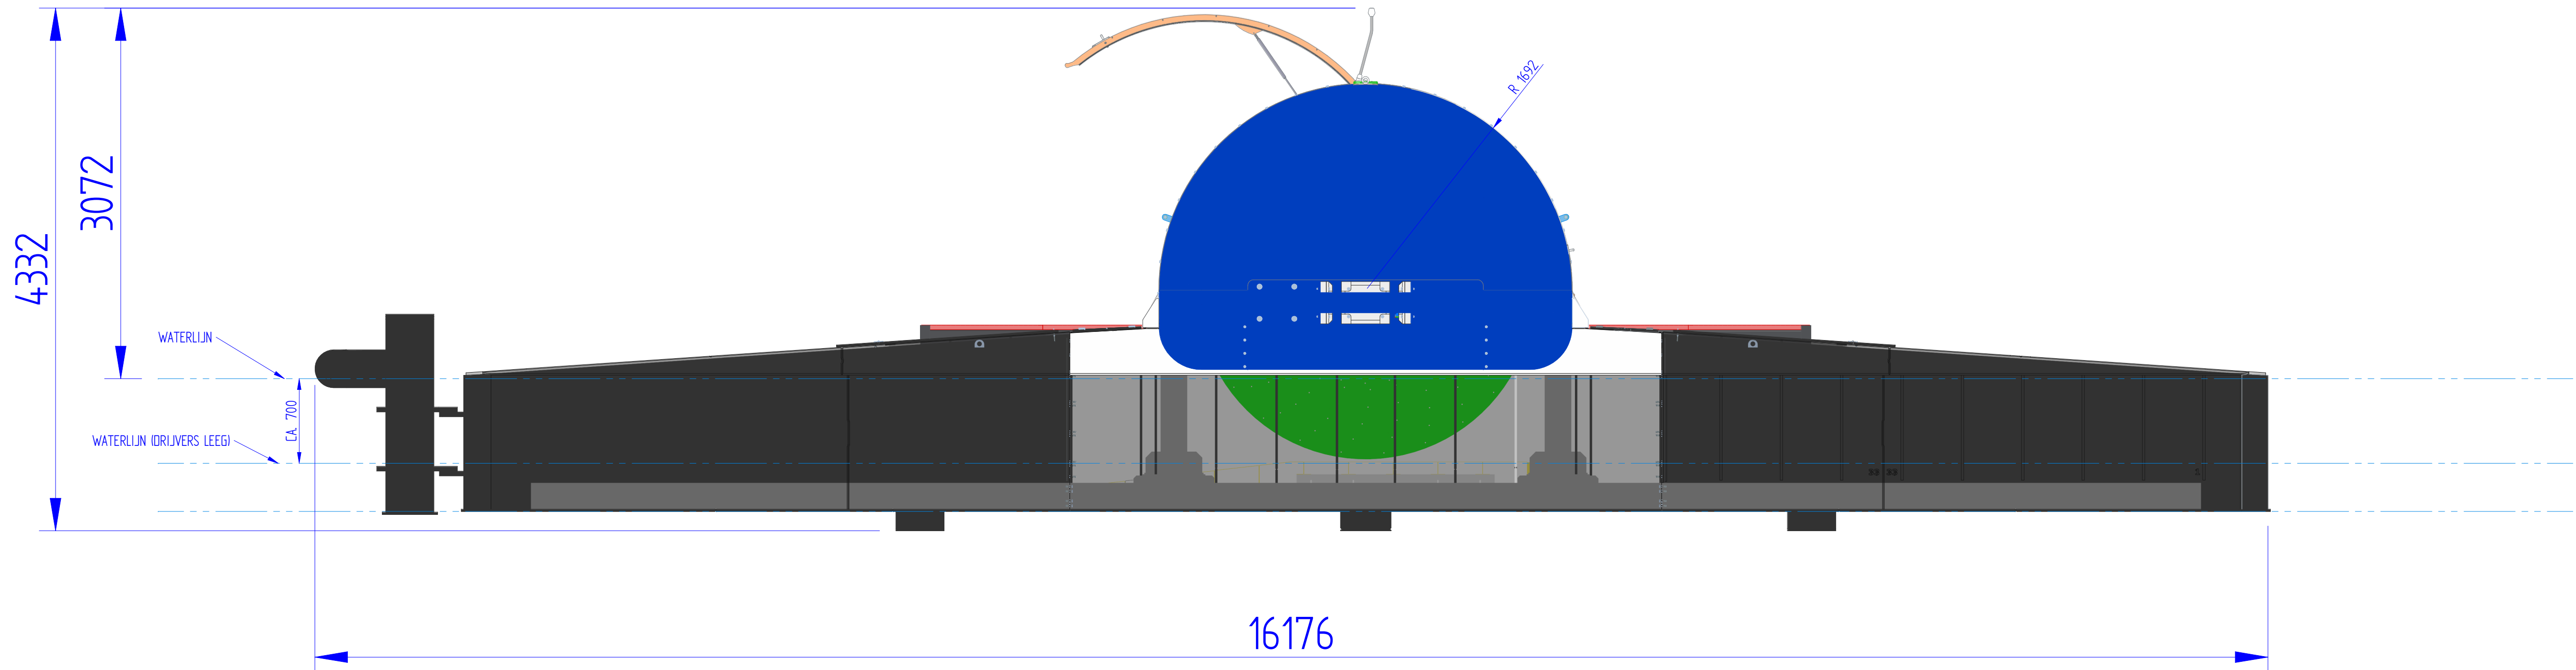

BOVENAANZICHT
1:30

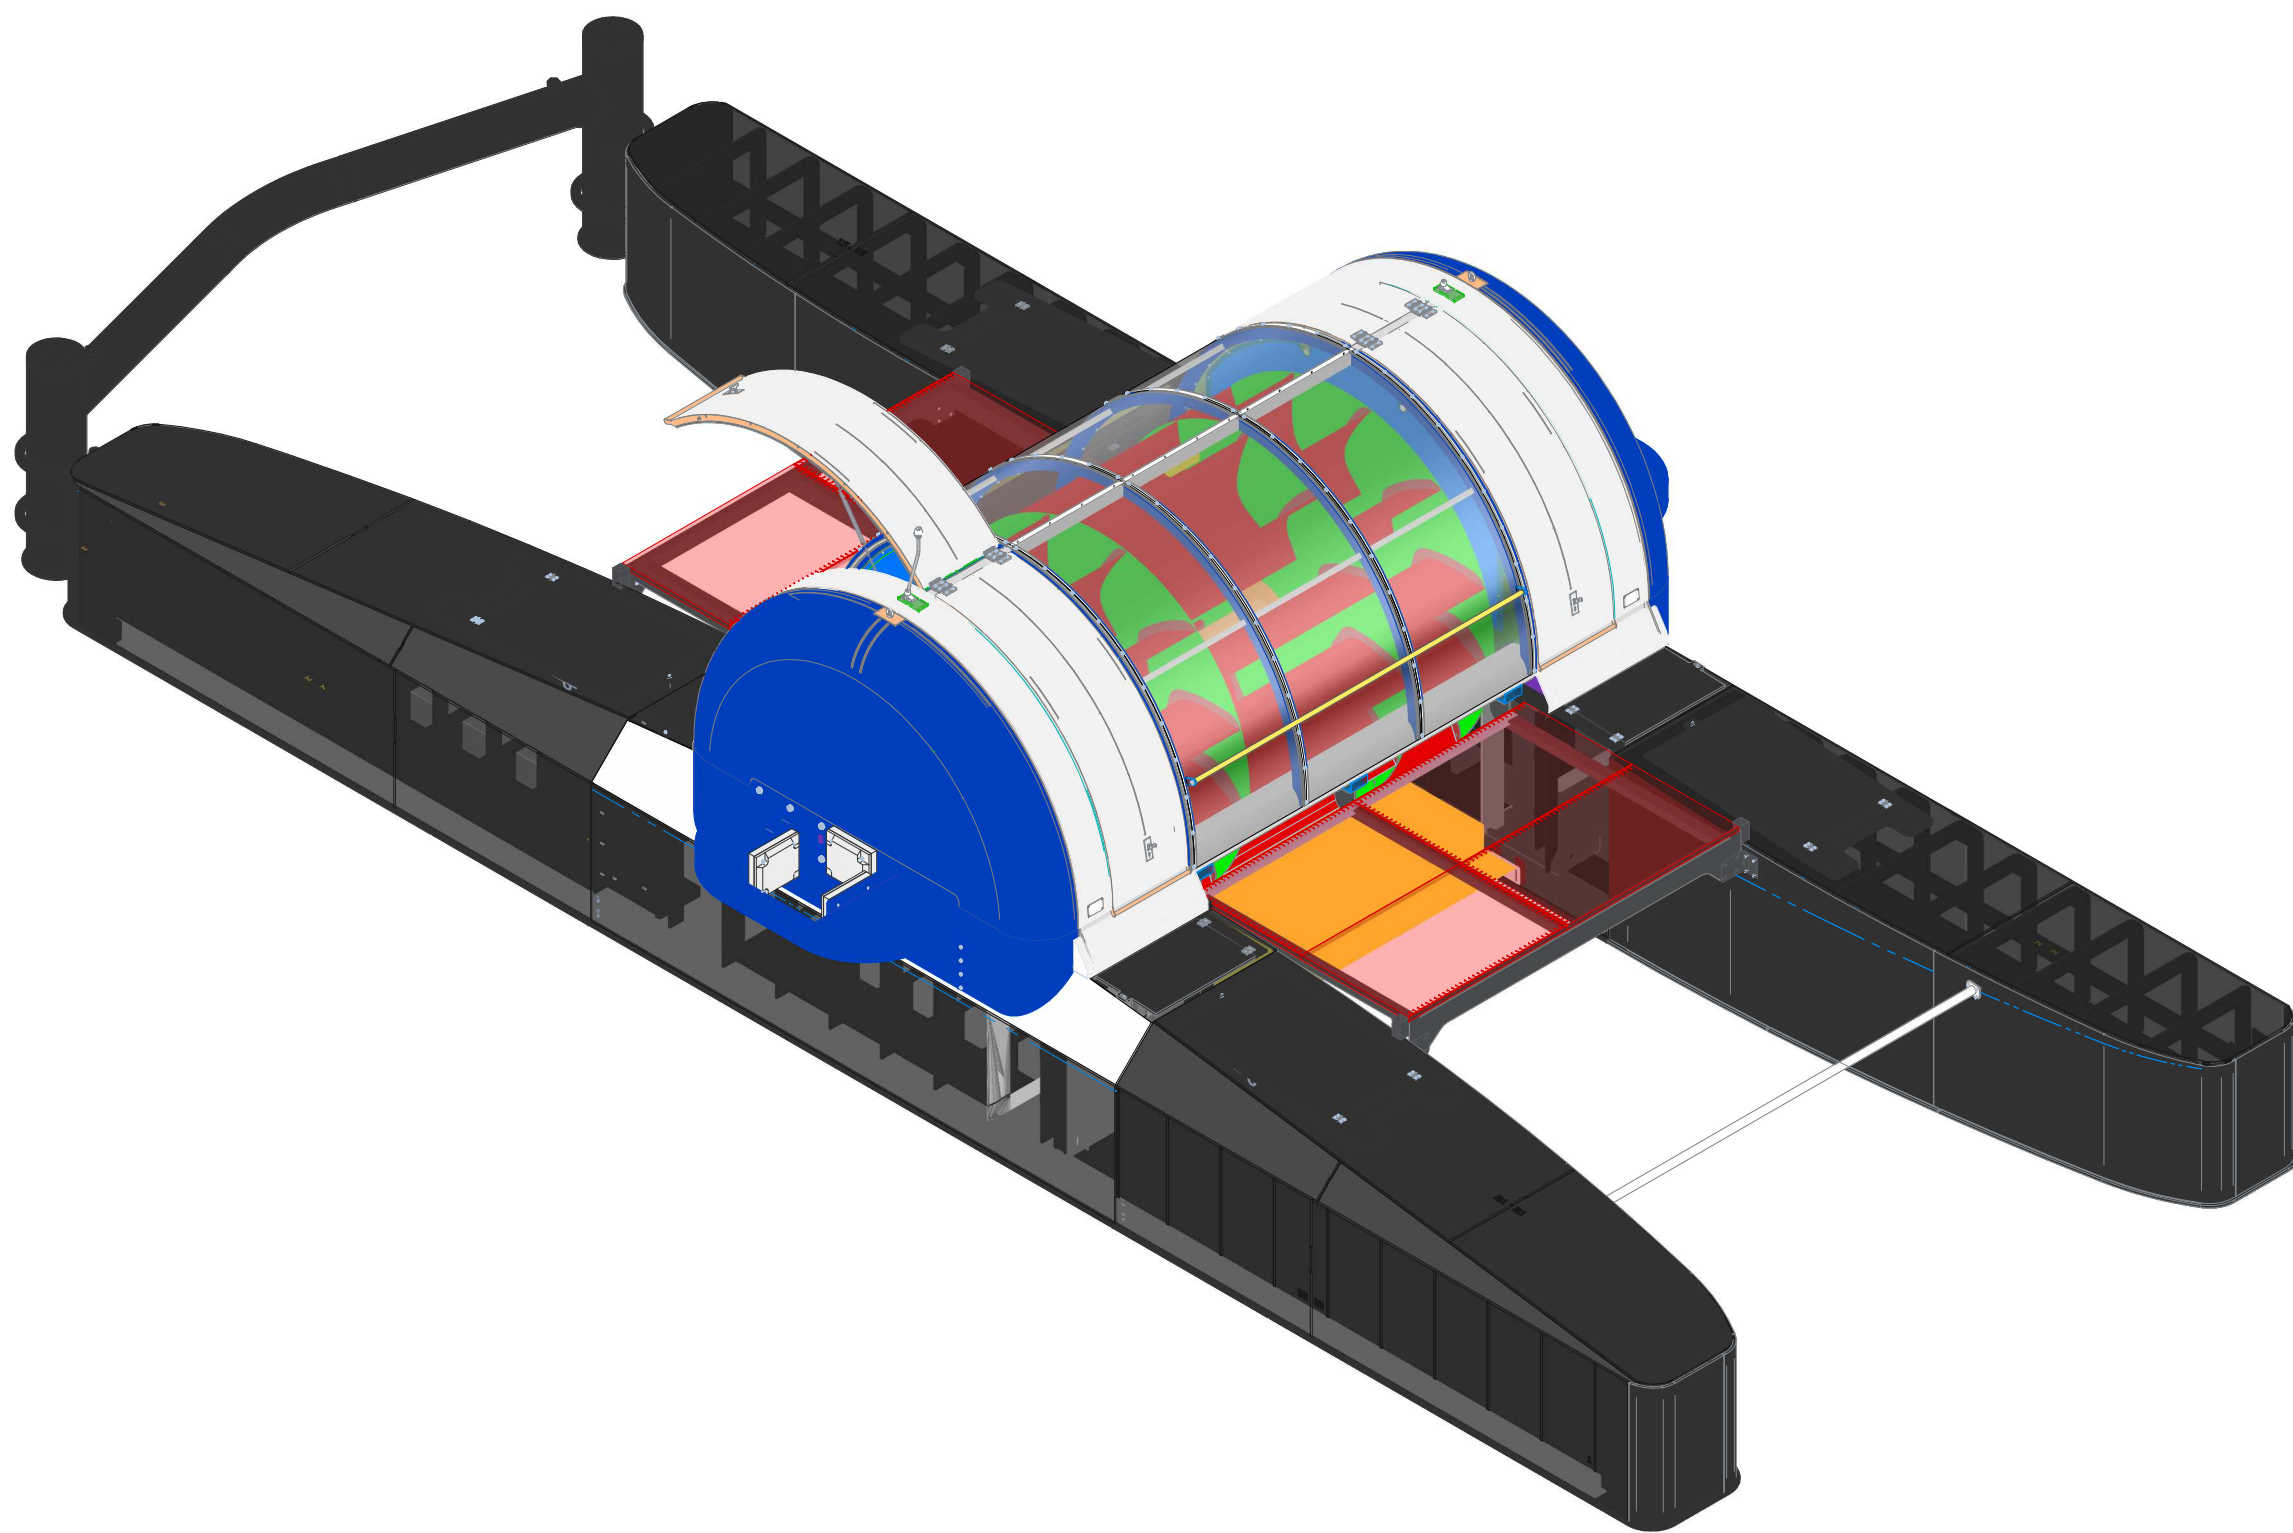

ZIJEAANZICHT
1:30