


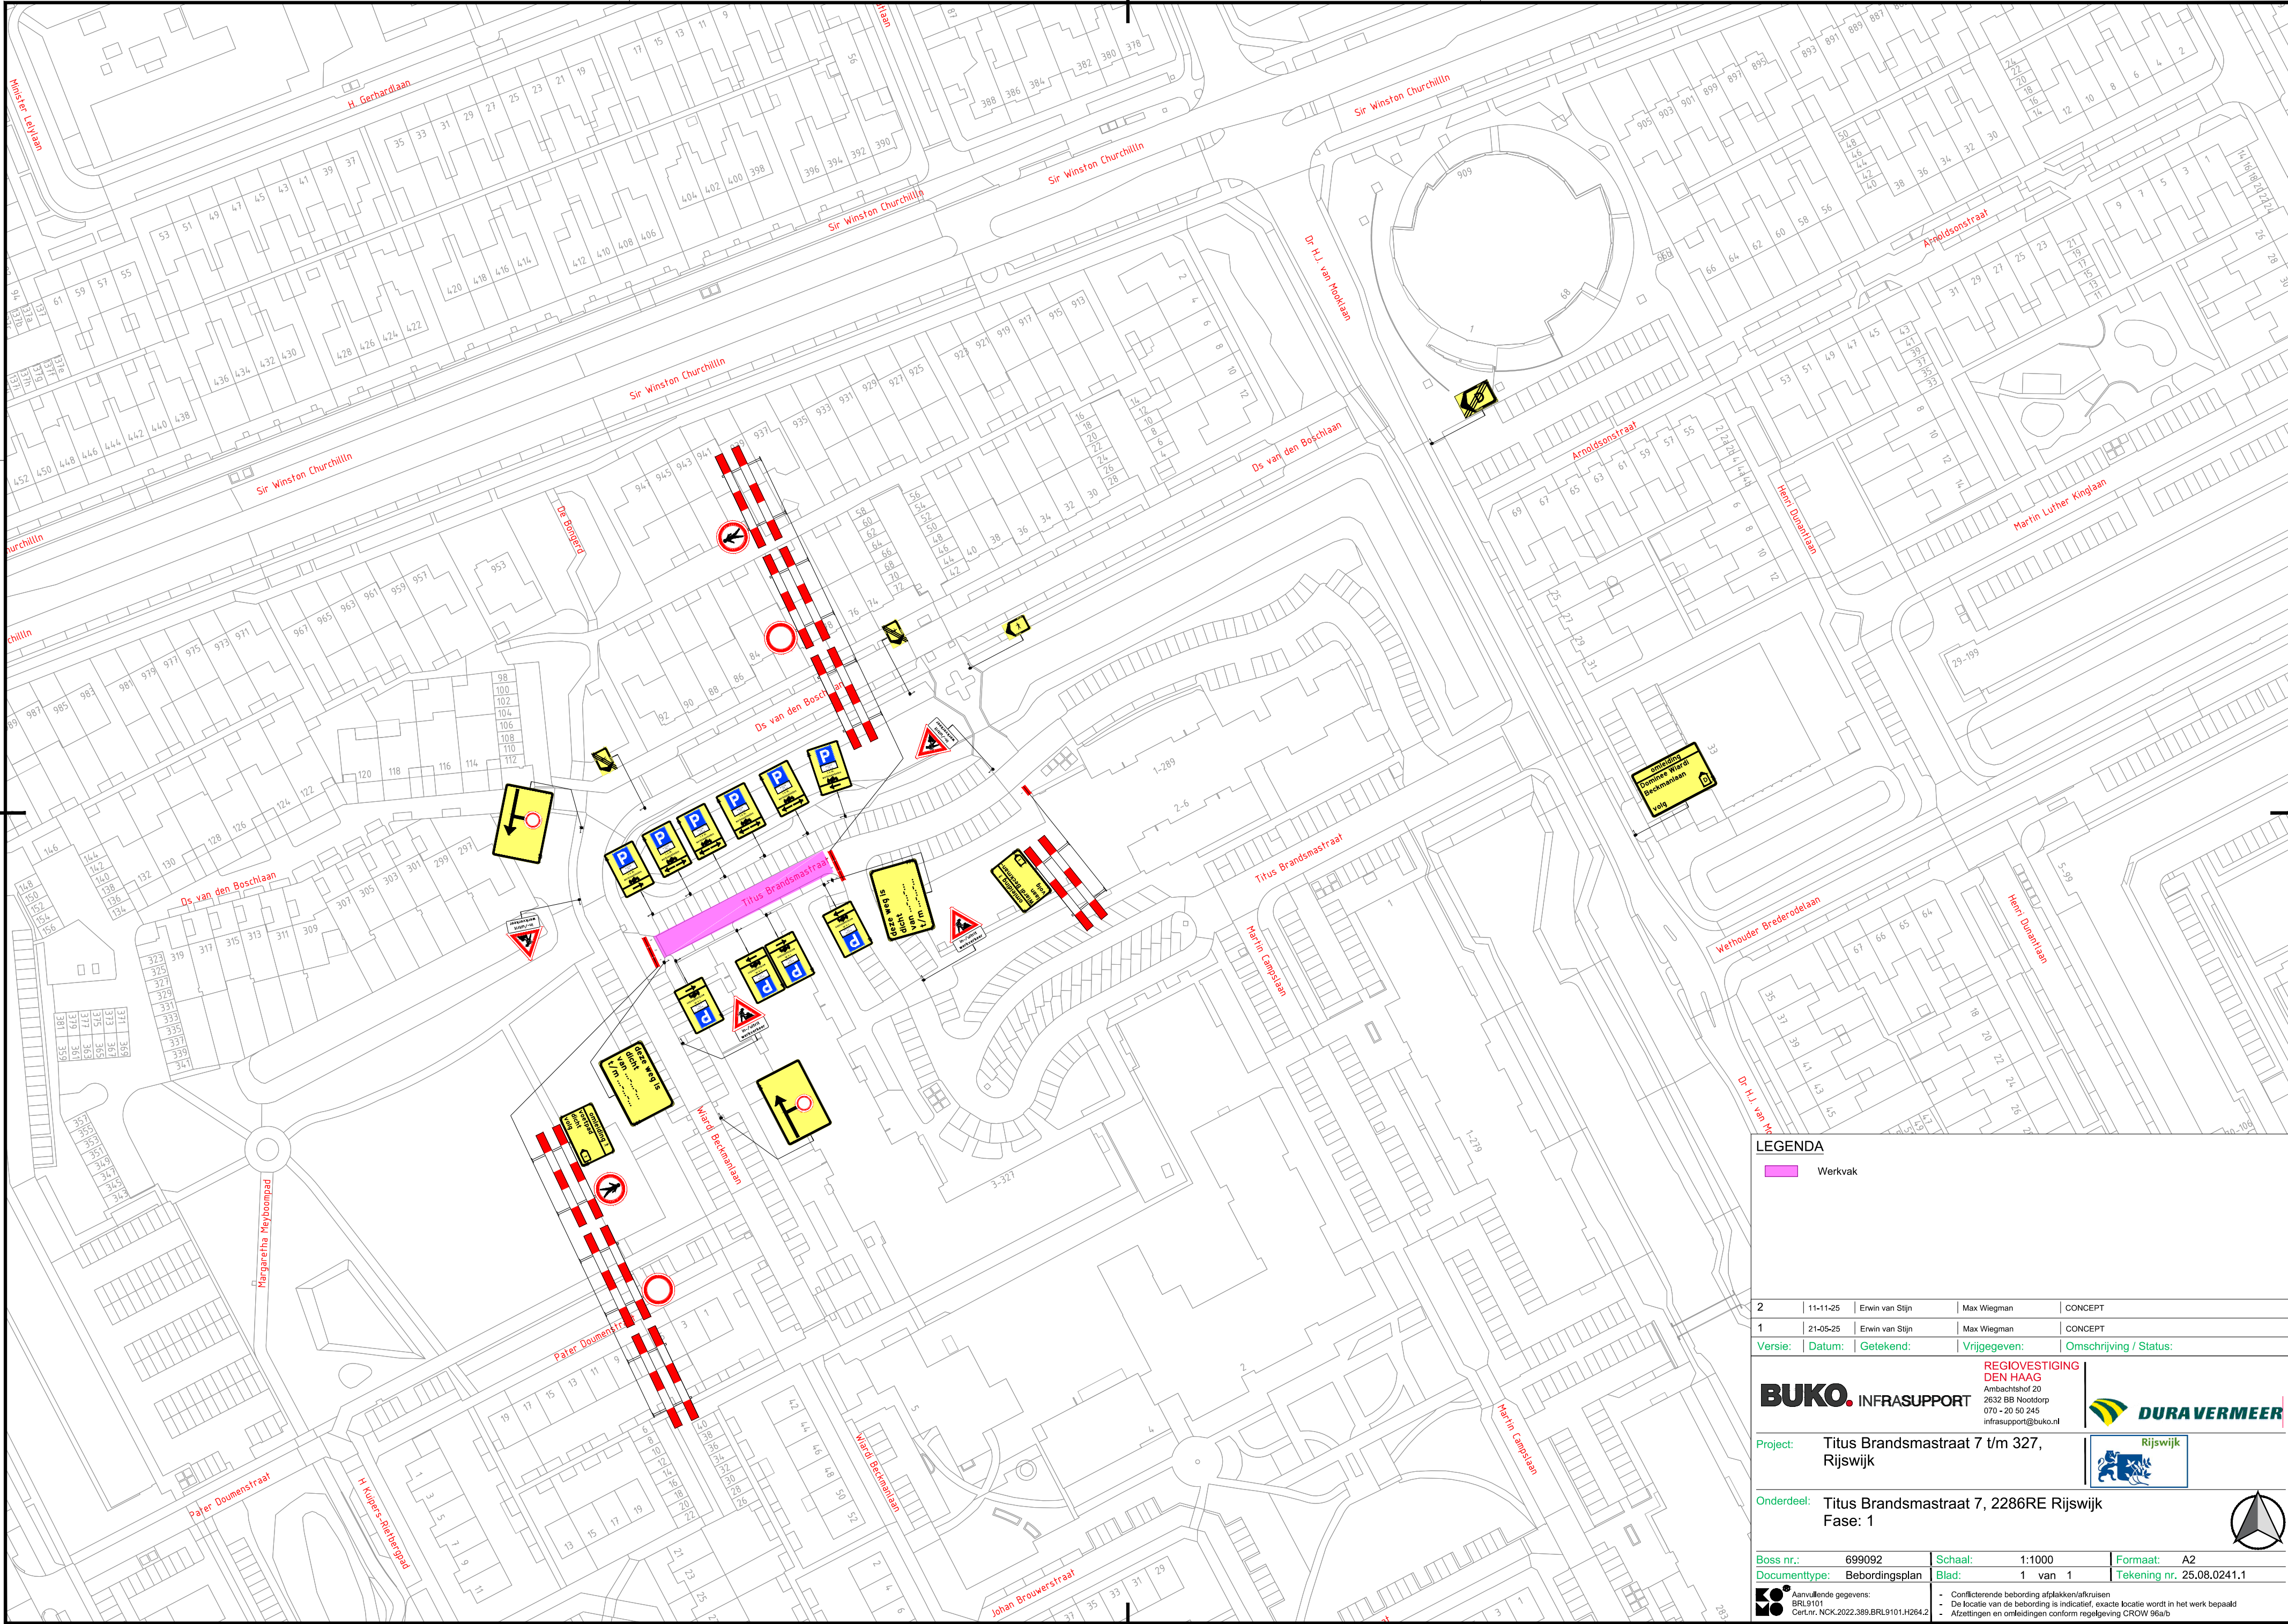

LEGENDA

Werkvak

2	11-11-25	Erwin van Stijn	Max Wiegman	CONCEPT
1	21-05-25	Erwin van Stijn	Max Wiegman	CONCEPT

Versie:

Datum:

Getekend:

Vrijgegeven:

Omschrijving / Status:

REGIOVESTIGING
DEN HAAG

BUKO INFRASUPPORT

Ambachtshof 20
2632 BE Nootdorp
070 - 20 50 245
infrasupport@buko.nl

Rijswijk

Project:

Titus Brandsmastraat 7 t/m 327,
Rijswijk

Onderdeel:

Titus Brandsmastraat 7, 2286RE Rijswijk
Fase: 1

Boss nr.: 699092

Documenttype: Bebodingsplan

Aanvullende gegevens:
BRL9101
CerLinr, NCK.2022.389.BRL9101.H264.2

Schaal: 1:1000

Blad: 1 van 1

Confliterende bebodding afplakken/afkruisen

De locatie van de bebodding is indicatief, exacte locatie wordt in het werk bepaald

Afzettingen en ontleidingen conform regelgeving CROW 96a/b

Formaat: A2

Tekening nr. 25.08.0241.1

H:\17_Verkeersplannen - Tekenaars\Erwin\Projecten\2025\25.08.0201 t/m 25.08.0300\25.08.0226 t/m 25.08.0250\25.08.0241 699092 Titus Brandsmastraat, Rijswijk\25.08.0241.1 699092 Titus Brandsmastraat, Rijswijk v2.dwg