



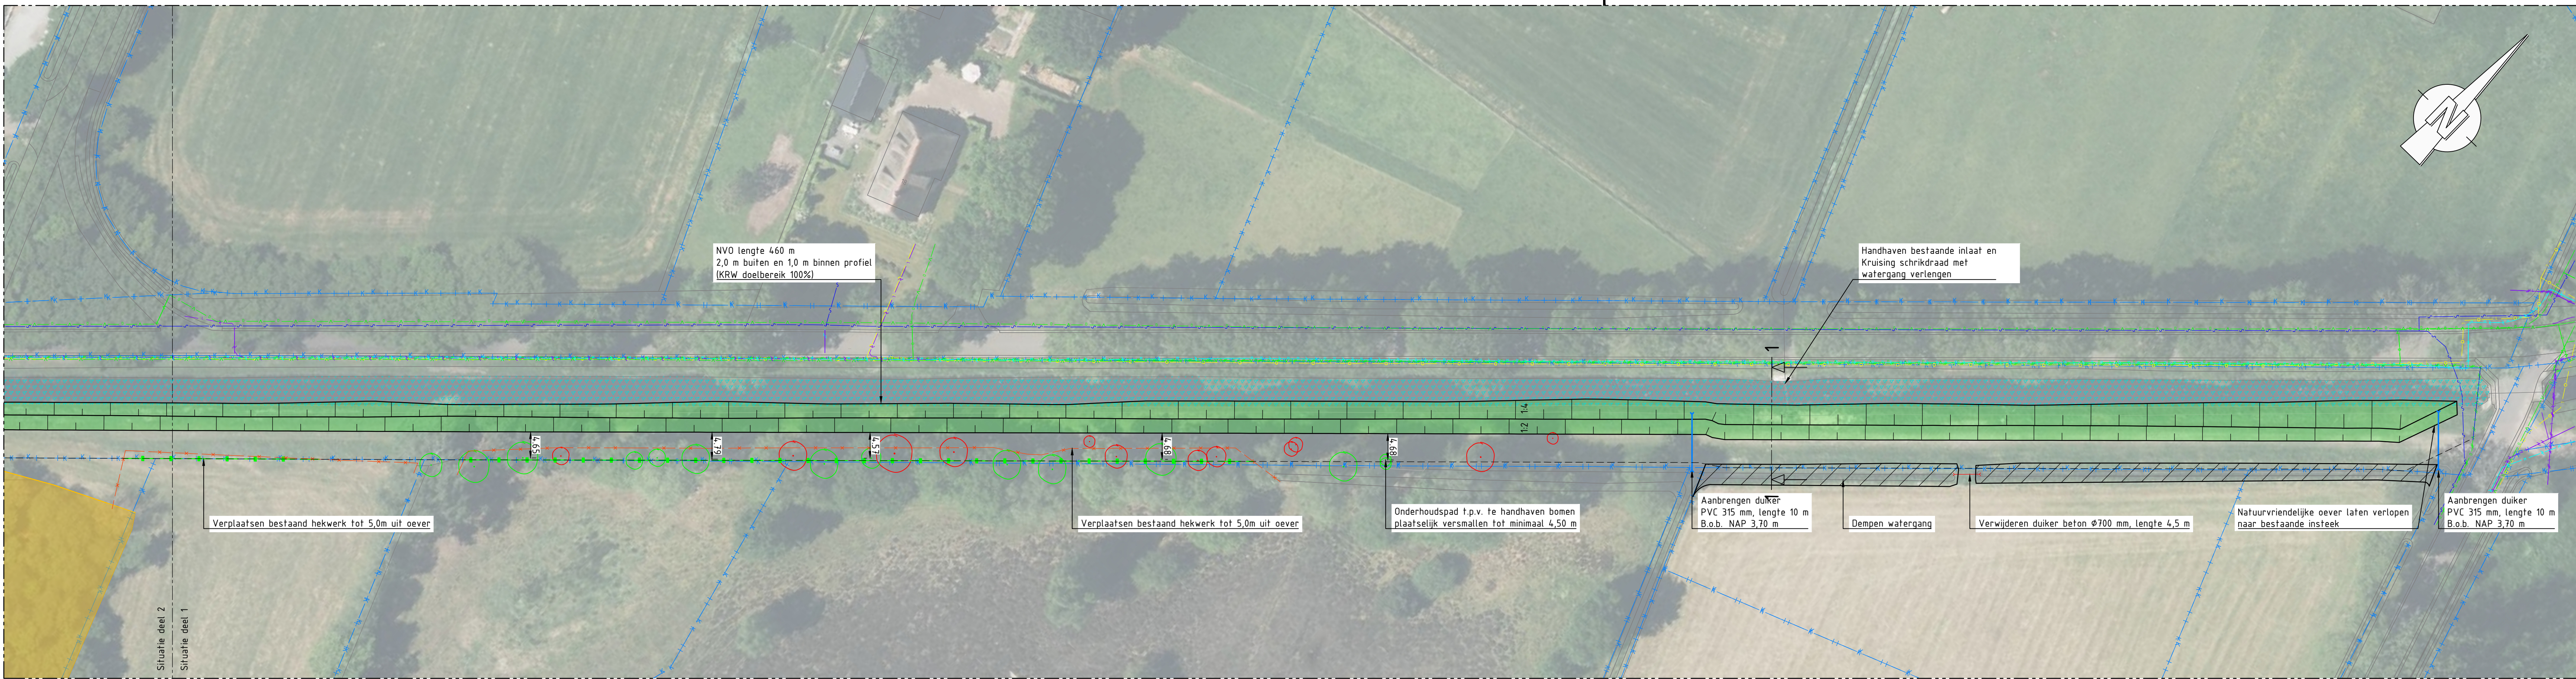


Situatie deel 1

Schaal 1:500

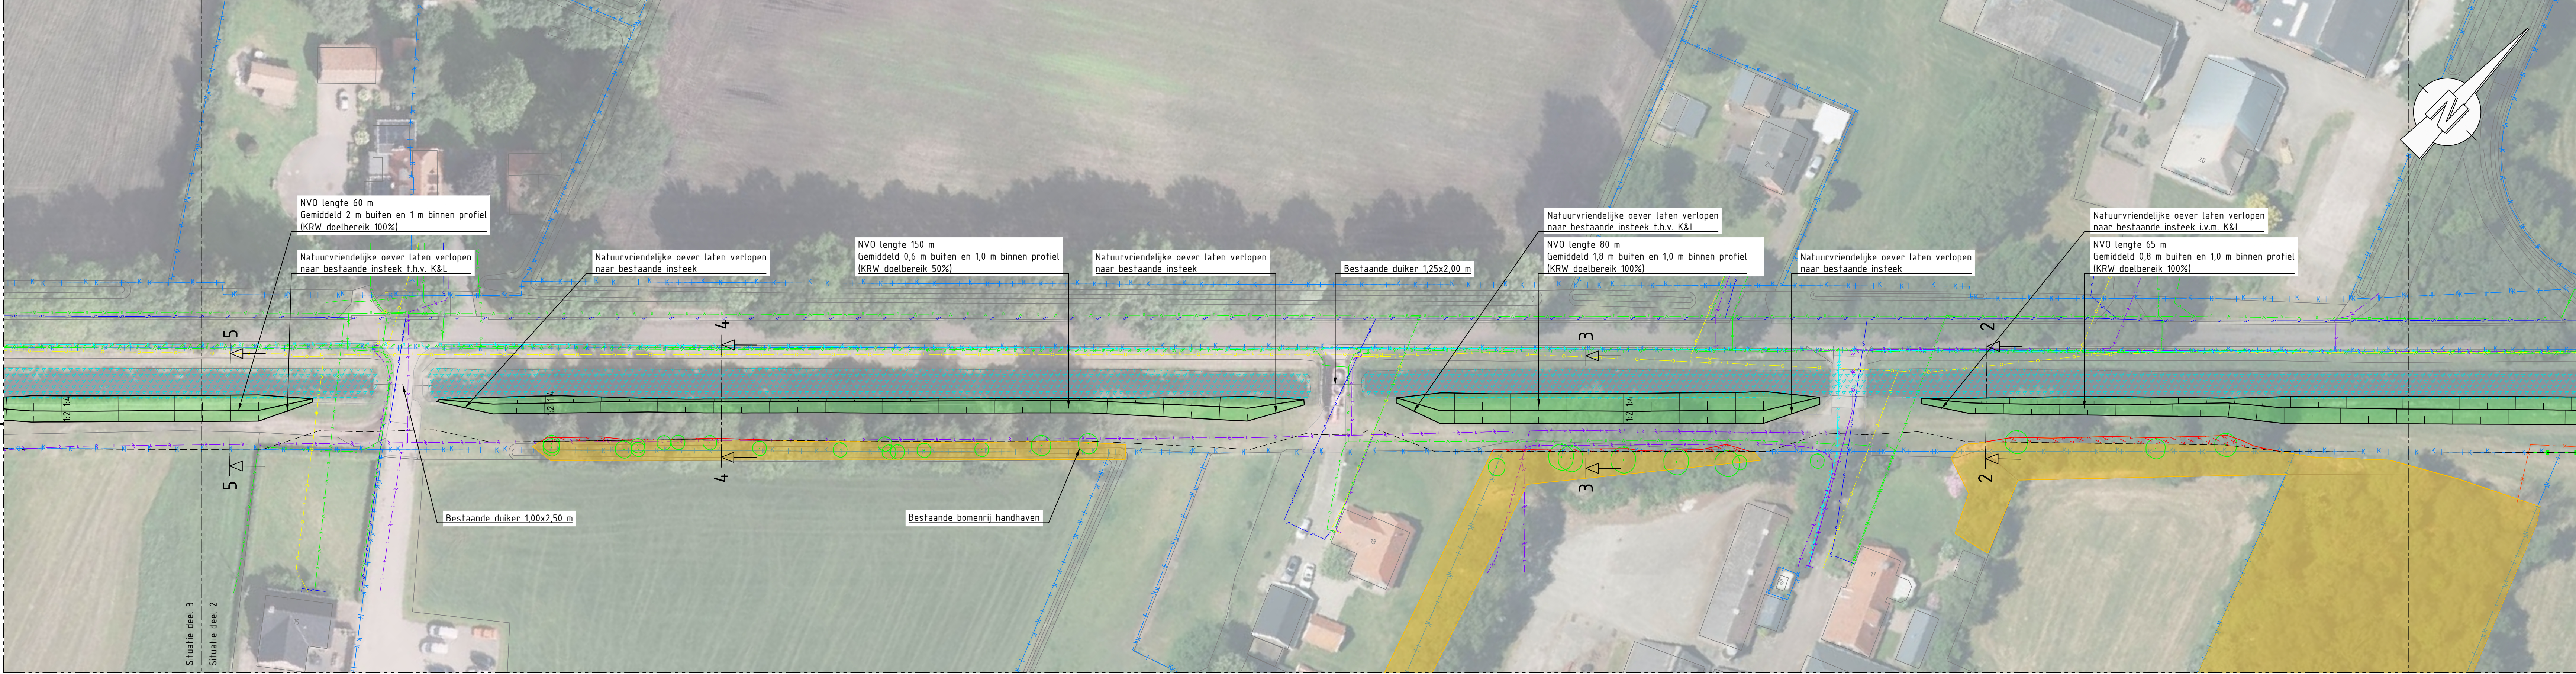

Situatie deel 2

Schaal 1:500

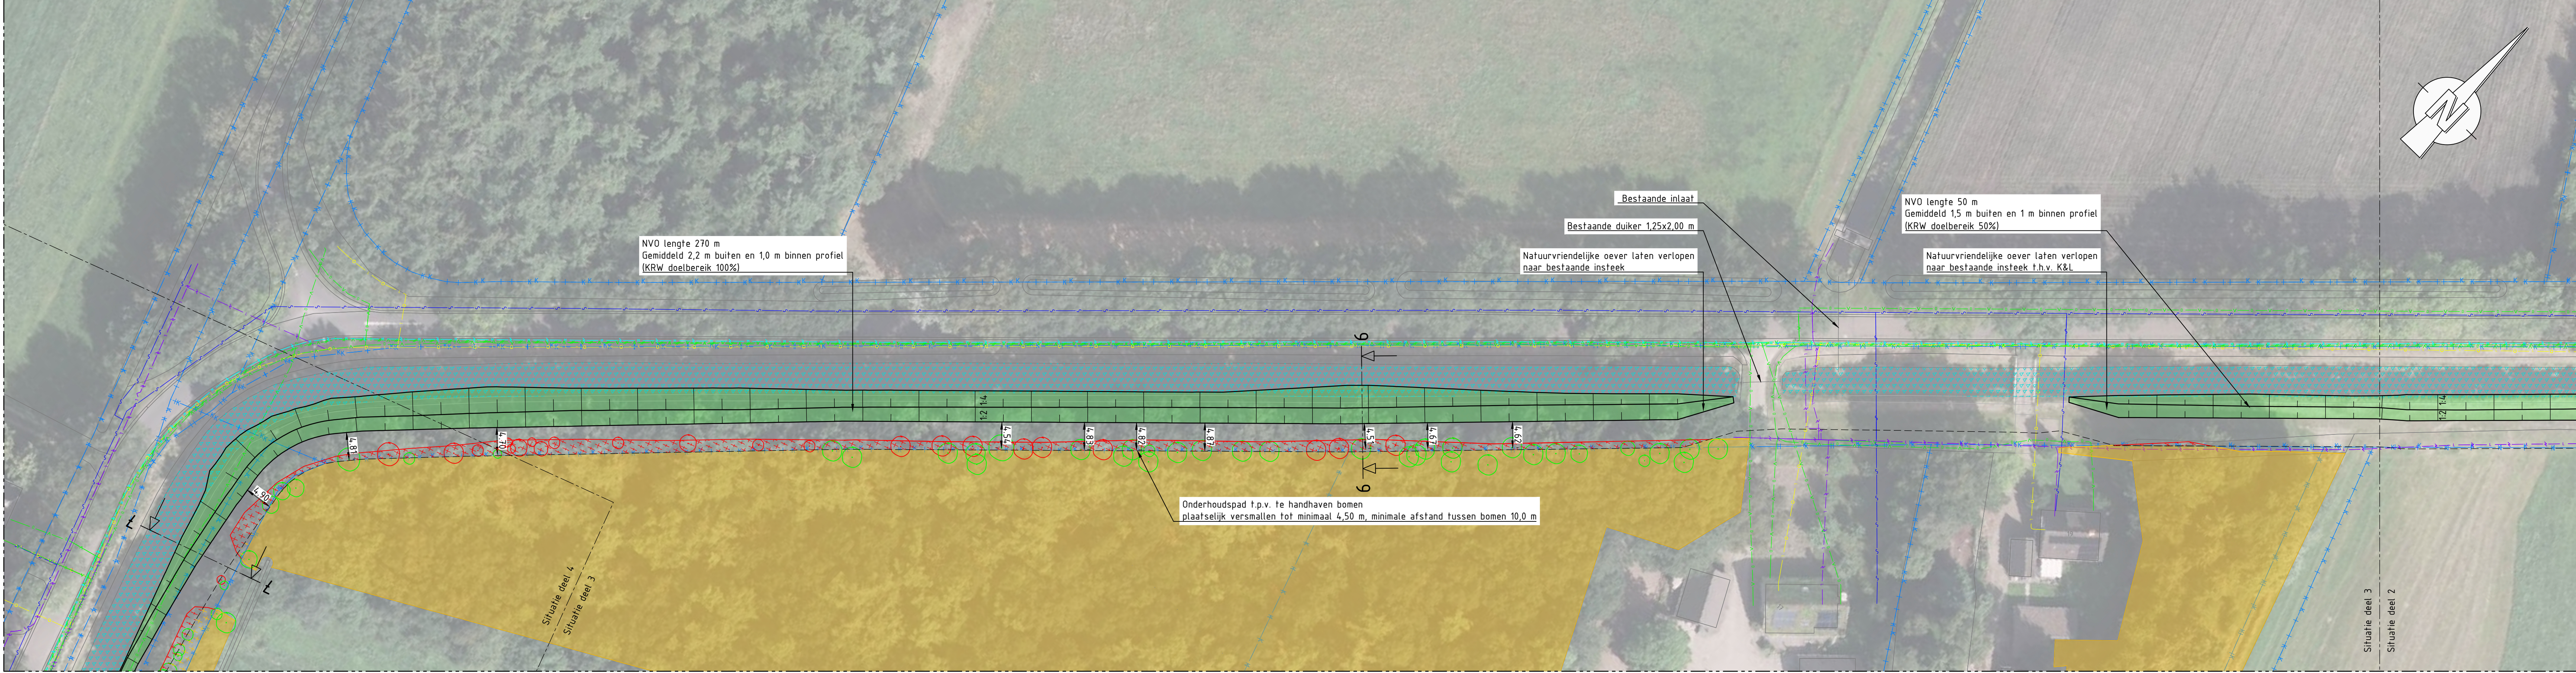

Situatie deel 3

Schaal 1:500

LEGENDA

- Bestaande situatie
- Kadastrale grens
- Nieuwe situatie
- Grens onderhoudspad
- Bestaande afgrastering
- Aanbrengen nieuwe afgrastering
- Verwijderen duiker
- Aanbrengen nieuwe duiker PVC 315 mm
- Te handhaven boom Ø=10 cm
- Te verwijderen boom Ø=10 cm
- Te handhaven bosschage
- Te verwijderen bosschage (bomen en struiken Ø=10 cm)
- Aanleggen natuurvriendelijke oever
- Baggeren
- Dempen watergang
- Datakabel
- Laappanningskabel
- Middenspanningskabel
- Gasleiding, lage druk
- Waterleiding

OPMERKINGEN

- Maten in meters (m), tenzij anders vermeld;
- Hoogtematen in meters (m) ten opzichte van N.A.P., tenzij anders vermeld;
- Hoekmaten in graden (360°), tenzij anders vermeld;
- Coördinaten in meters (m) in het RD-stelsel (Netherlands-RD, oblique stereographic projection).

0 5 10 15 20m
SCHAAL 1:500



Witteveen Bos

Wijz. Getekend Datum Omschrijving
A
B
C
Opdrachtgever
Waterschap Drents Overijsselse Delta
Project
Planuitwerking Stouwe
Definitief Ontwerp
Onderdeel
Overzichtkaart
Deel 1-3

Status	Definitief	Getekend	-	Gecontroleerd	-
Datum	09-10-2025	Goedgekeurd	-	Goedgekeurd	-
Formaat	Schaal	Projectcode	Tekeningnummer	Bladnummer	
A1	1:500	143879	12.3001	1/1	

Witteveen-Bos Raadgevende Ingenieurs B.V. | Deventer
Lewenburgerdijk 100 | Postbus 233 | 7400 AE Deventer | +31 (0)520 69 79 11 | www.witteveenbos.com | Kvk 38023751

Printdatum: 10/16/2025 10:1