



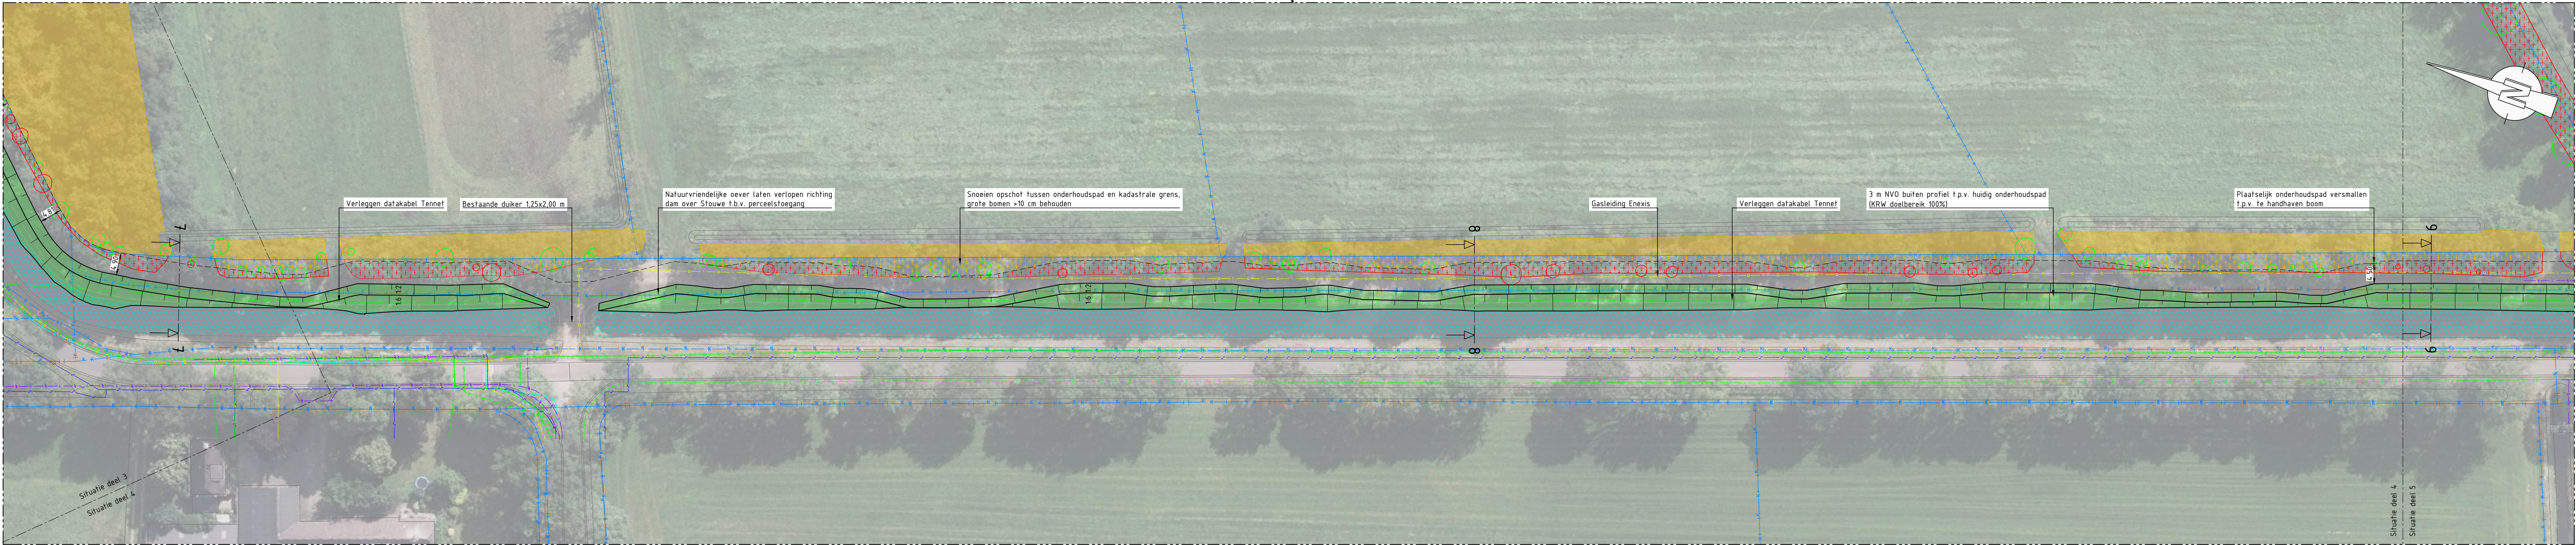


Situatie deel 4

Schaal 1:500

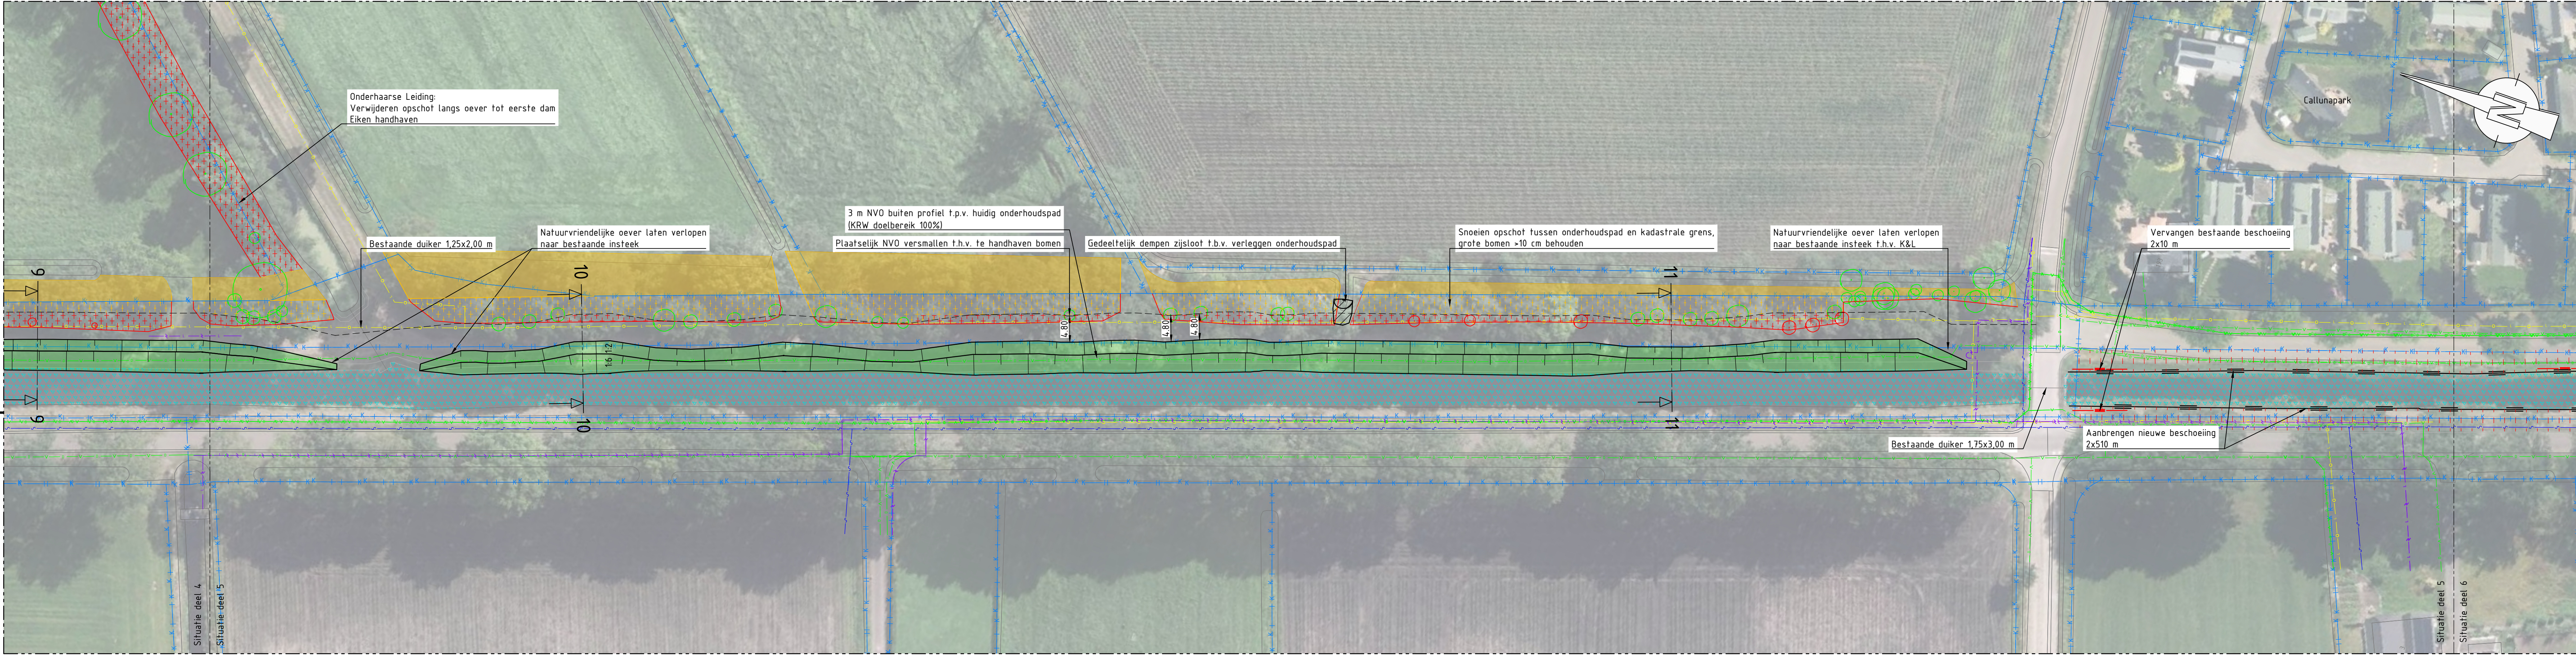

Situatie deel 5

Schaal 1:500

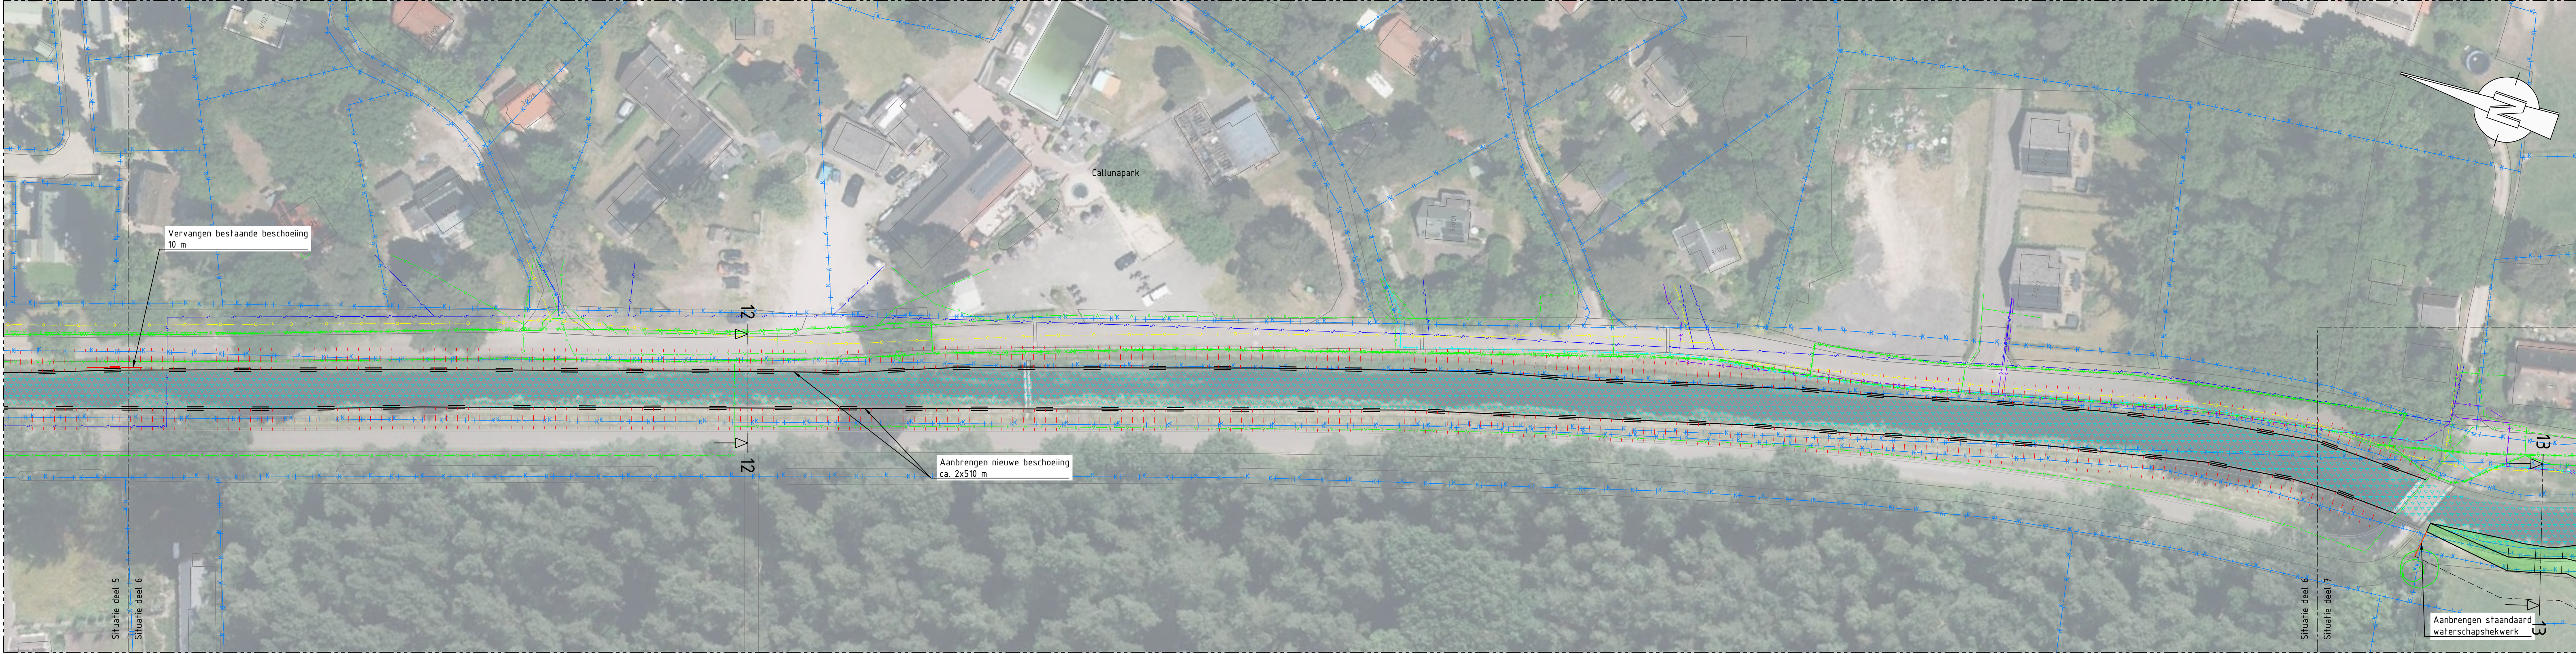

Situatie deel 6

Schaal 1:500

LEGENDA

- Bestaande situatie
- Kadastrale grens
- Nieuwe situatie
- Grens onderhoudspad
- Aanbrengen anker bij damwand, type JLD 22/ GEWI 20T
- Vervangen beschoeiing door nieuwe damwand, type Combiplank, (1,50 m hardhout, 2,50 m naalddhout)
- Aanbrengen houten damwand, combiplank, (1,50 m hardhout, 2,50 m naalddhout)
- Aanbrengen klappankers t.b.v. houten damwand
- Te handhaven boom $\phi > 10$ cm
- Te verwijderen boom $\phi > 10$ cm
- Te handhaven bosschage
- Snoeien opschot, bomen > 10 cm behouden
- Te verwijderen opschot/ bosschage
- Aanleggen natuurvriendelijke oever
- Baggeren
- Dempen watergang
- Datakabel
- Laagspanningskabel
- Middenspanningskabel
- Gasleiding, lage druk
- Waterleiding

OPMERKINGEN

- Maten in meters (m), tenzij anders vermeld;
- Hoogtematen in meters (m) ten opzichte van N.A.P., tenzij anders vermeld;
- Hoekmaten in graden (GOD°), tenzij anders vermeld;
- Coördinaten in meters (m) in het RD-stelsel (Netherlands-RD, oblique stereographic projection).

0 5 10 15 20m
SCHAAL 1:500

