



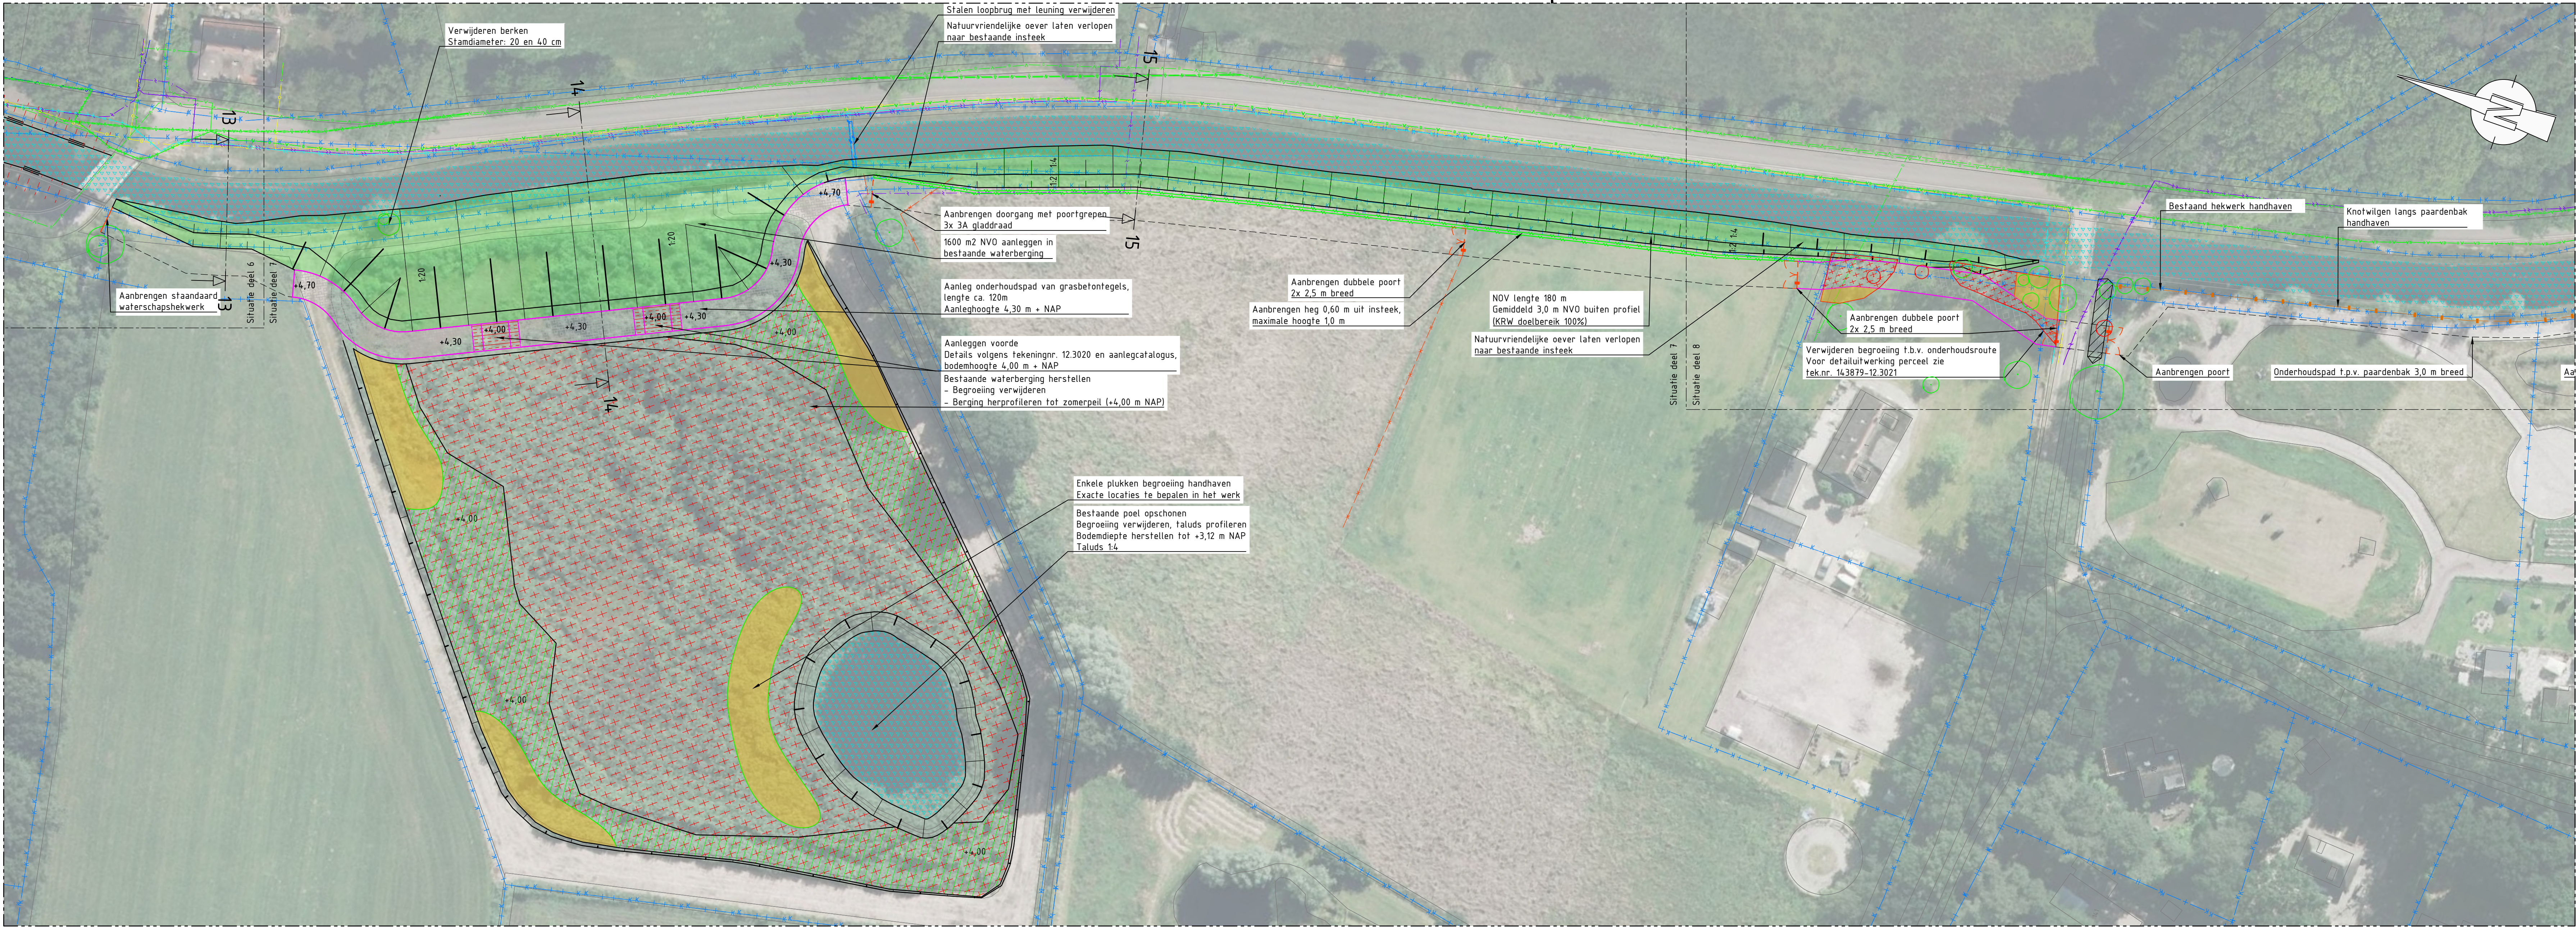

Situatie deel 7

Schaal 1: 500

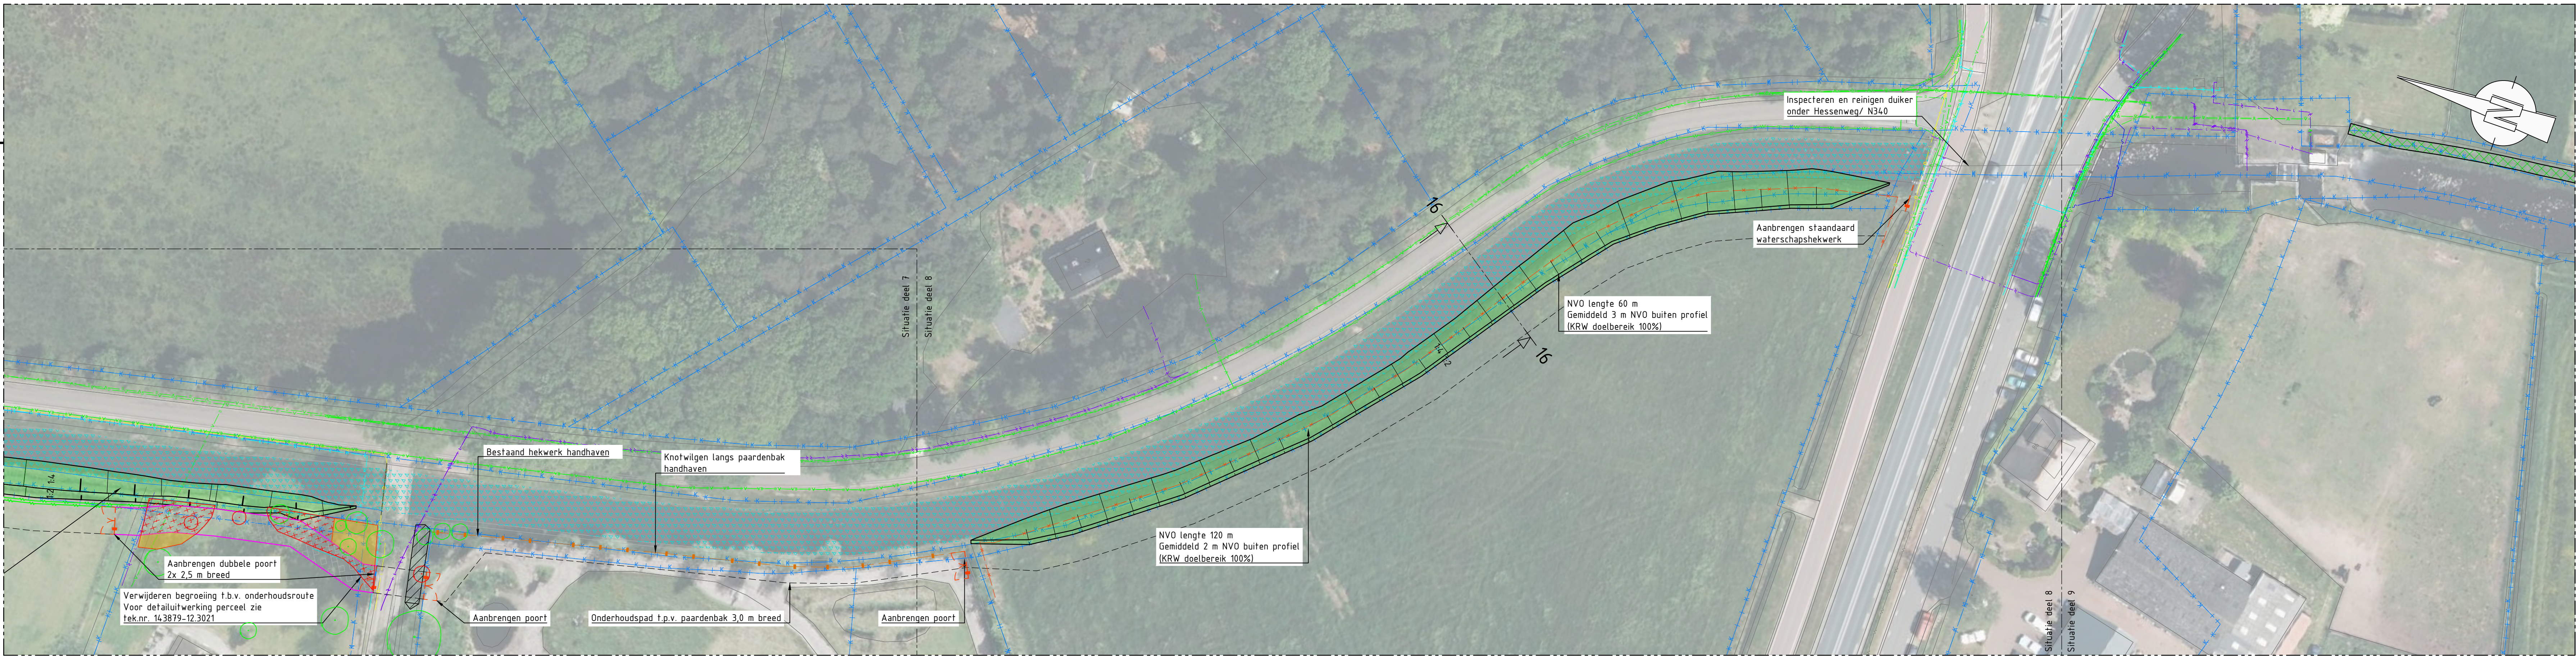

Situatie deel 8

Schaal 1: 500


LEGENDA

- Bestaande situatie
- Kadastrale grens
- Nieuwe situatie
- Grens onderhoudspad
- Aanbrengen verharding
- Aanbrengen houten damwand, combiplank, (1,50 m hardhout, 2,50 m naaldbout)
- Bestaande afwatering
- Nieuwe afwatering
- Aanbrengen klappankers t.b.v. houten damwand
- Te handhaven boom Ø=10 cm
- Verwijderen boom Ø=10 cm
- Te handhaven bosschage
- Verwijderen bosschage (bomen en struiken Ø=10 cm)
- Aanleggen natuurvriendelijke oever
- Aanbrengen grasbetontegels t.b.v. onderhoudspad
- Aanbrengen voorde
- Op diepte brengen waterberging
- Verwijderen opslag en opschonen waterberging
- Baggeren
- Dempen watergang
- Dakakabel
- Laagspanningskabel
- Middenspanningskabel
- Gasleiding, lage druk
- Waterleiding

OPMERKINGEN

- Maten in meters (m), tenzij anders vermeld;
- Hoogtematen in meters (m) ten opzichte van N.A.P., tenzij anders vermeld;
- Hoekmaten in graden (360°), tenzij anders vermeld;
- Coördinaten in meters (m) in het RD-stelsel (Netherlands-RD, oblique stereographic projection).

0 5 10 15 20m
SCHAAL 1:500

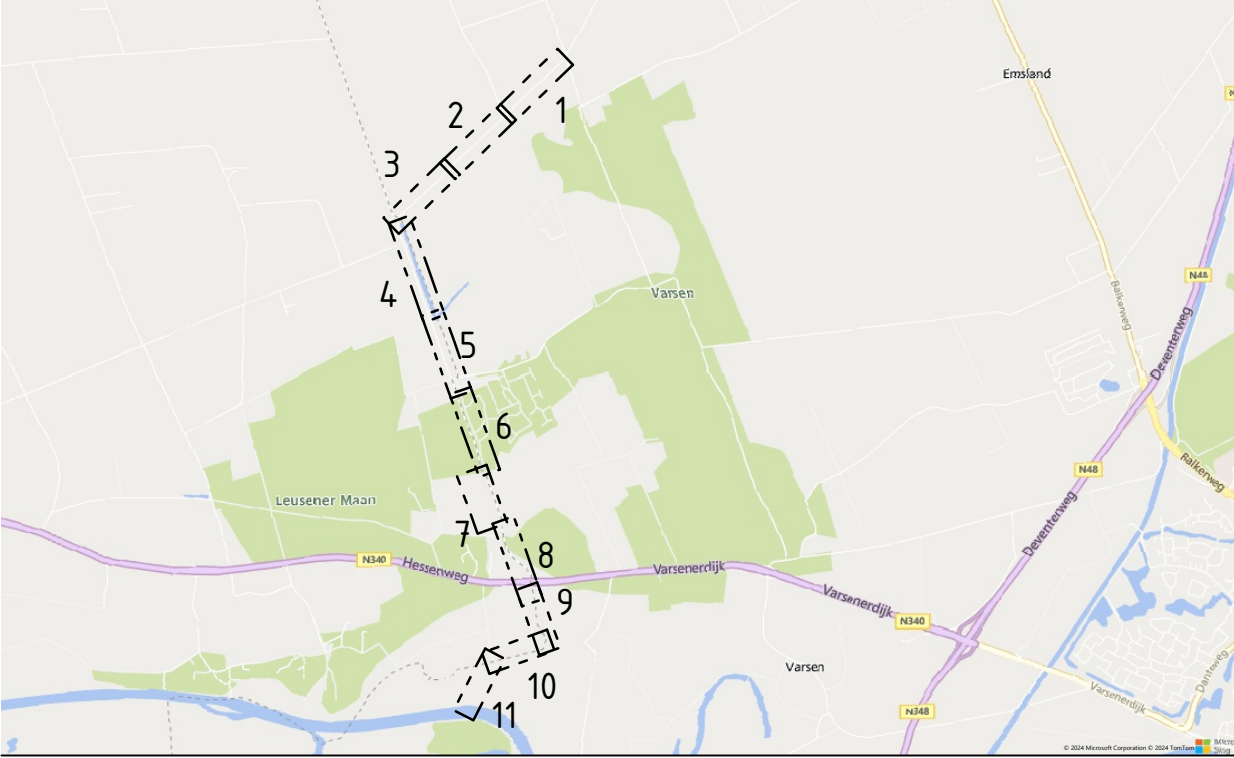

Witteveen Bos

Wijz. Getekend Datum Omschrijving
A
B
C

Opdrachtgever
Waterschap Drents Overijsselse Delta
Project
Planuitwerking Stouwe
Definitief Ontwerp
Onderdeel
Overzichtskaart
Deel 7-8

Status	Definitief	Getekend	-	
Datum	09-10-2025	Gecontroleerd	-	
Formaat	Schaal 1:500	Goedgekeurd	-	
Projectcode	143879	Tekeningnummer	12.3003	Bladnummer 1/1

Witteveen-Bos Raadgevende Ingenieurs B.V. | Deventer
Lewenburgerdijk 133 | 7400 AE Deventer | +31 (0)520 65 79 11 | www.witteveenbos.com | Kvk 38020751

Printdatum: 10/14/2025 1:00