




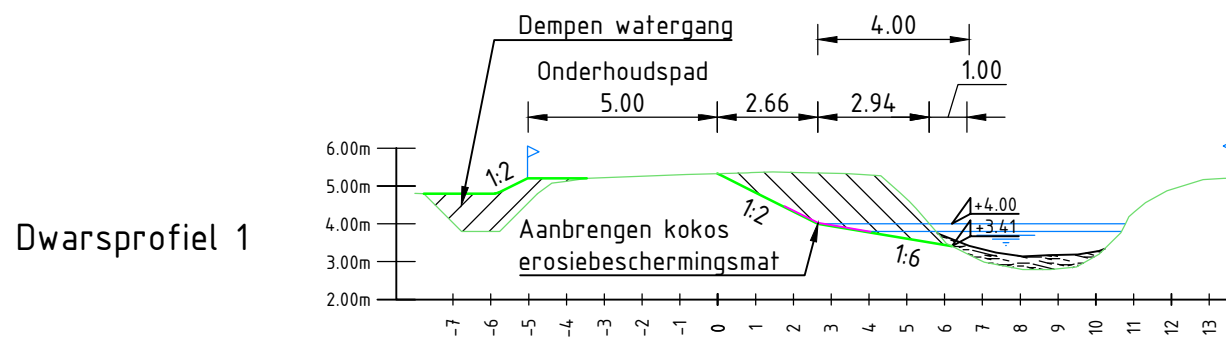


Hoogte bestaand	-3.98
Afstand bestaand	-6.93

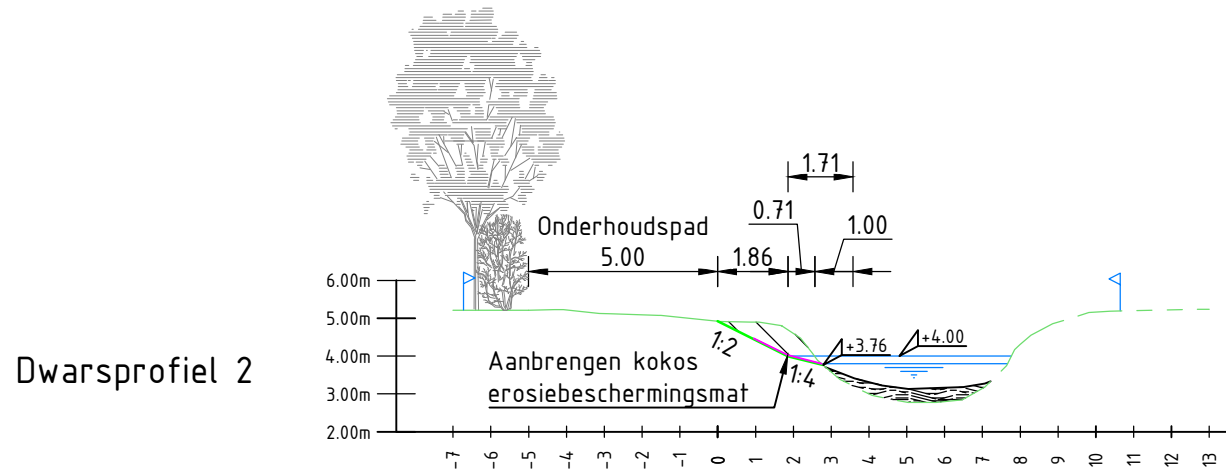



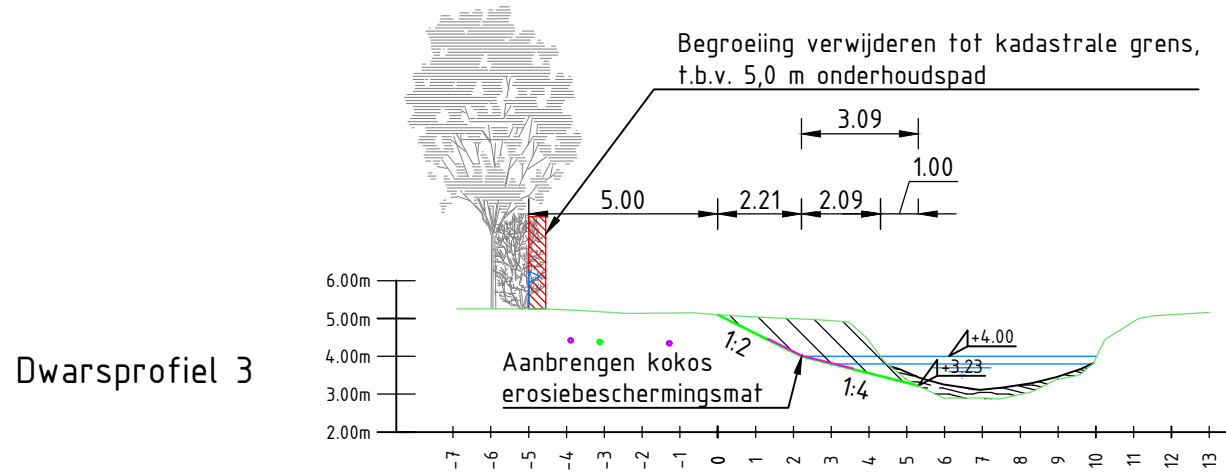



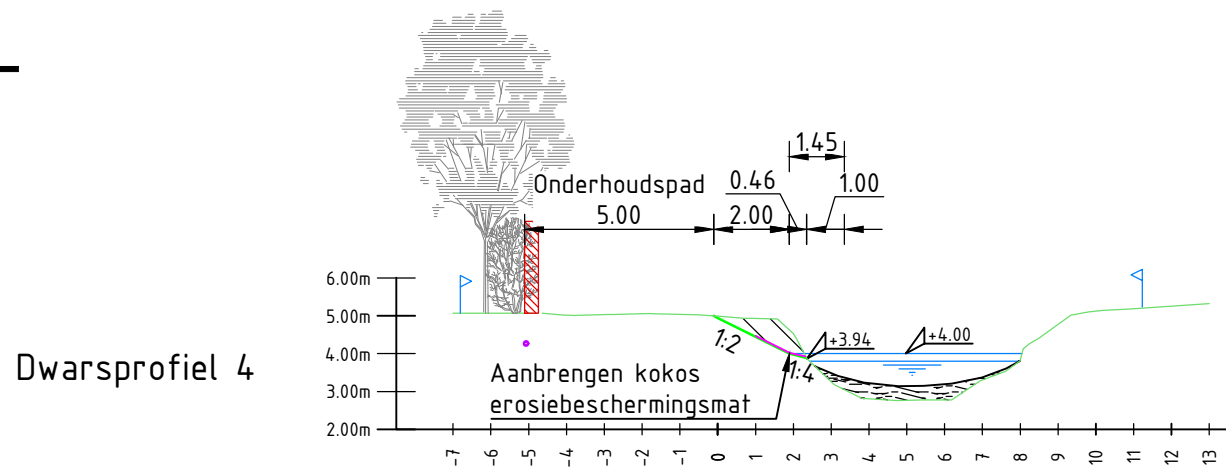



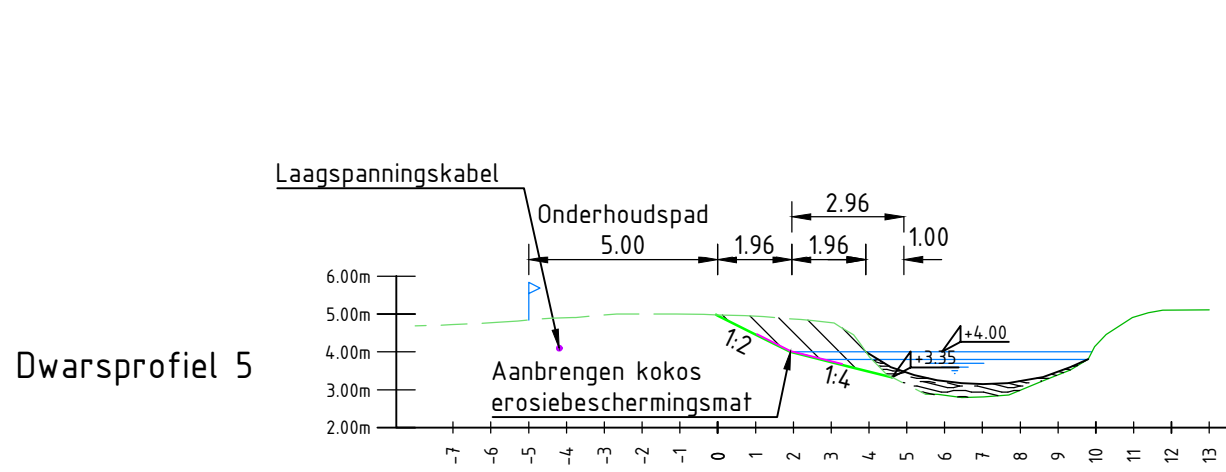



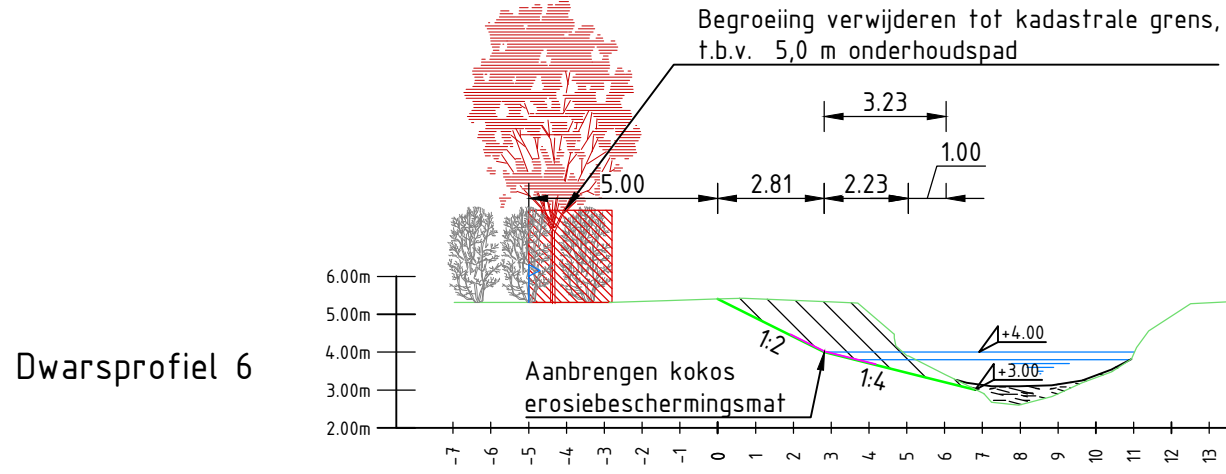



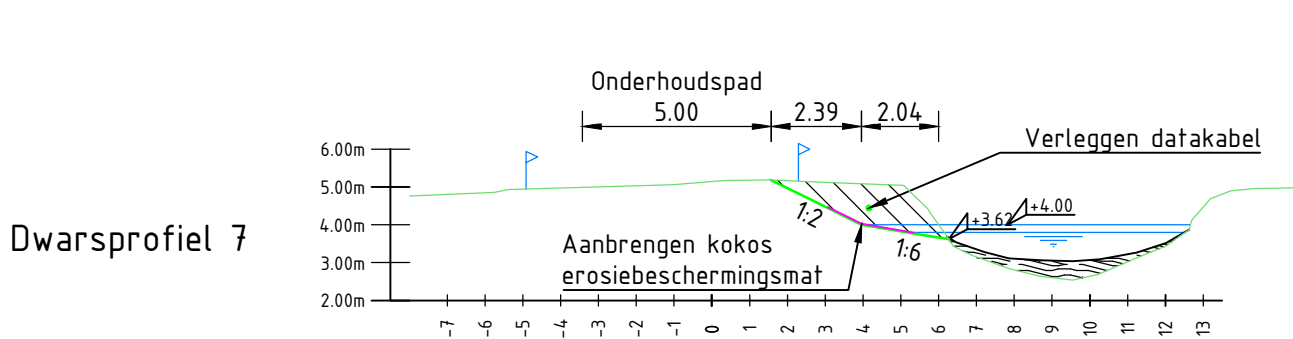



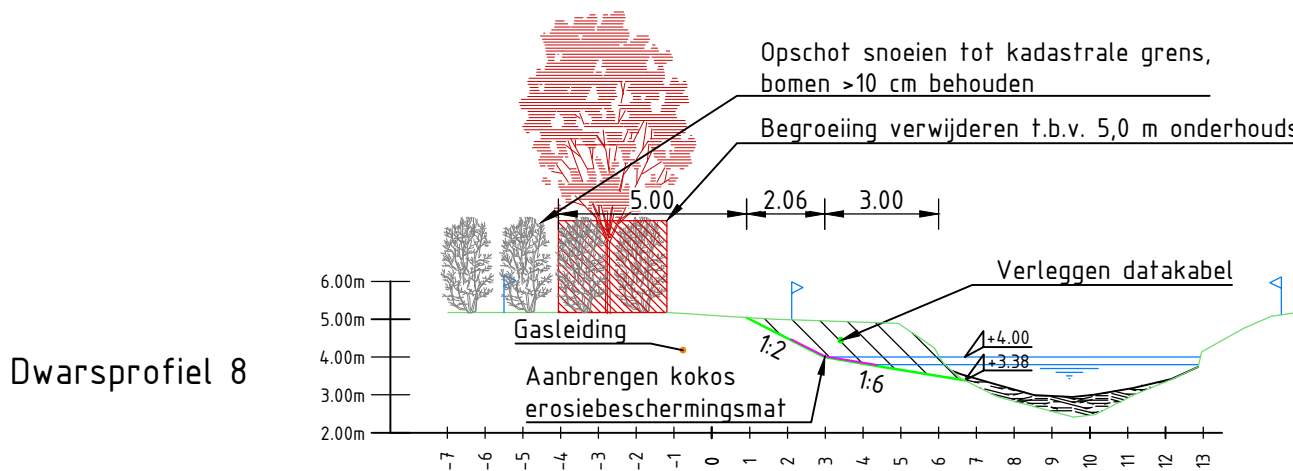



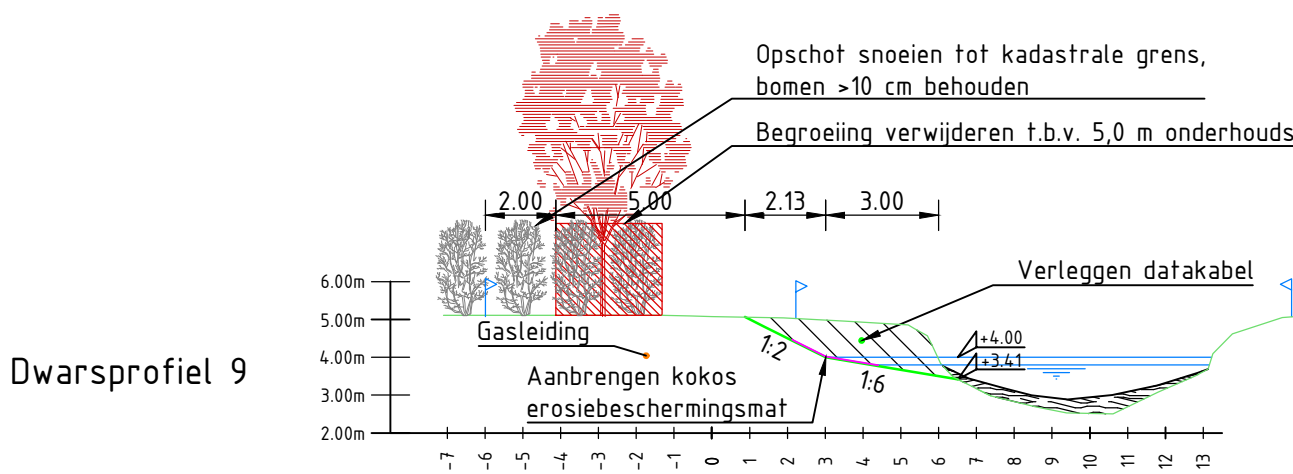



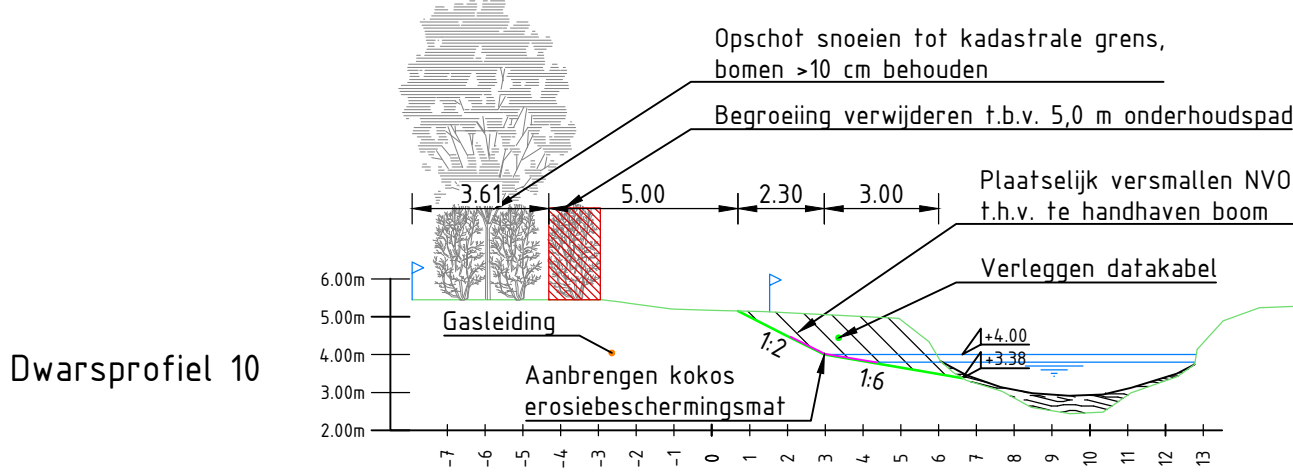



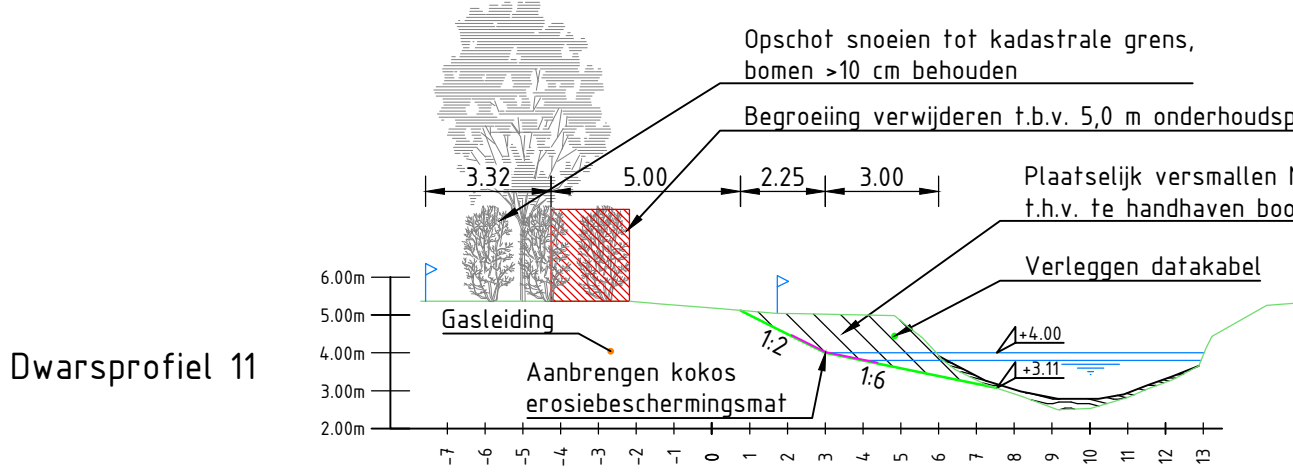



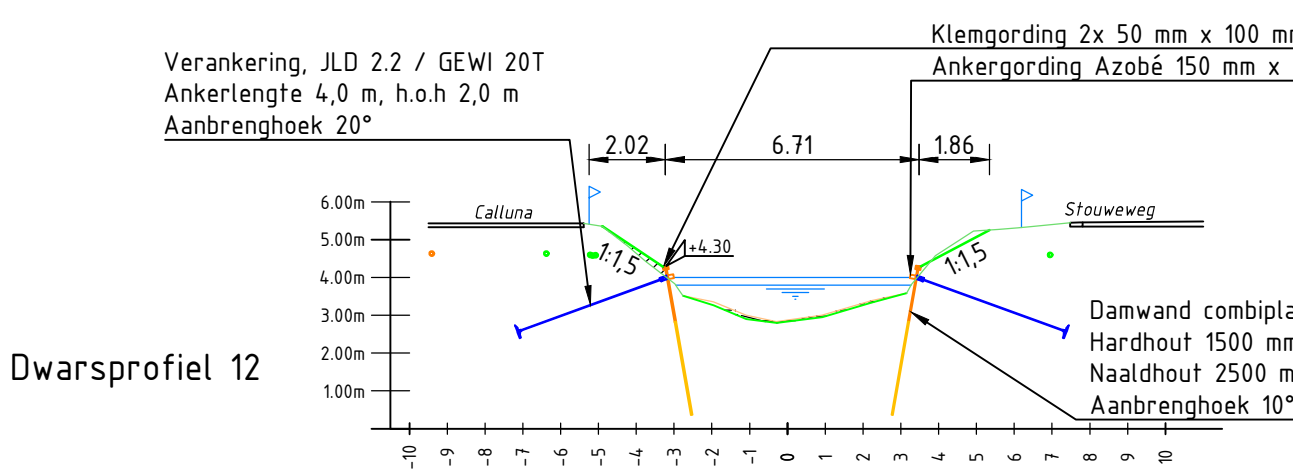



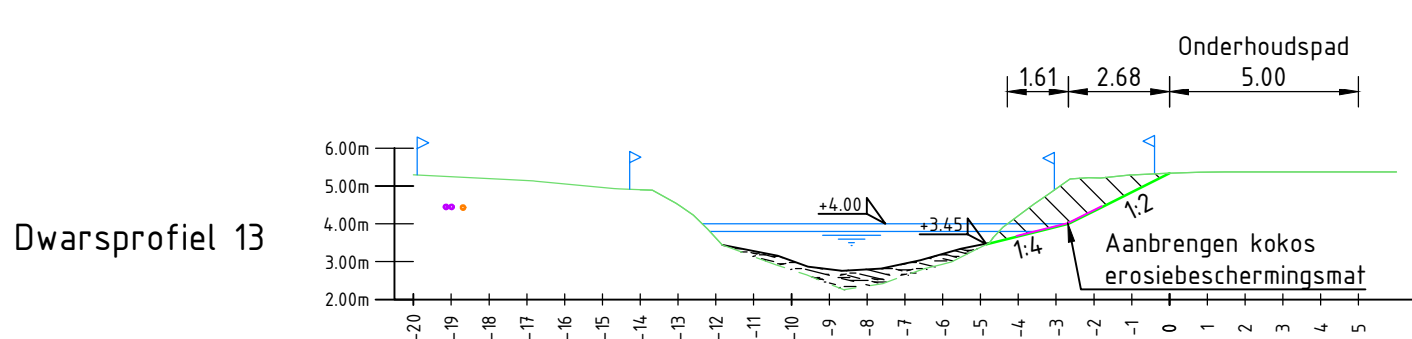



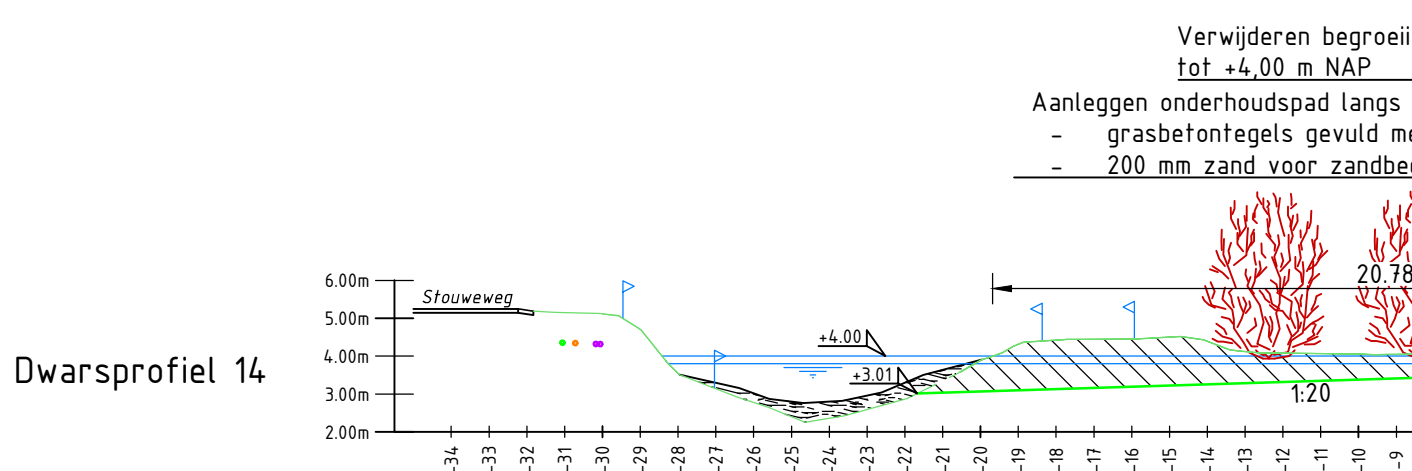


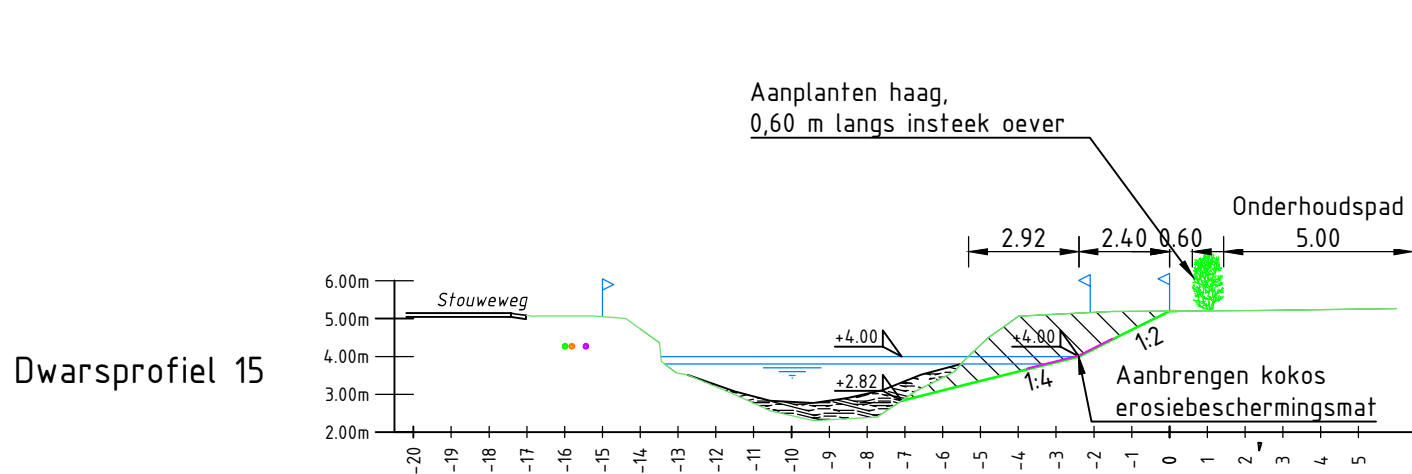


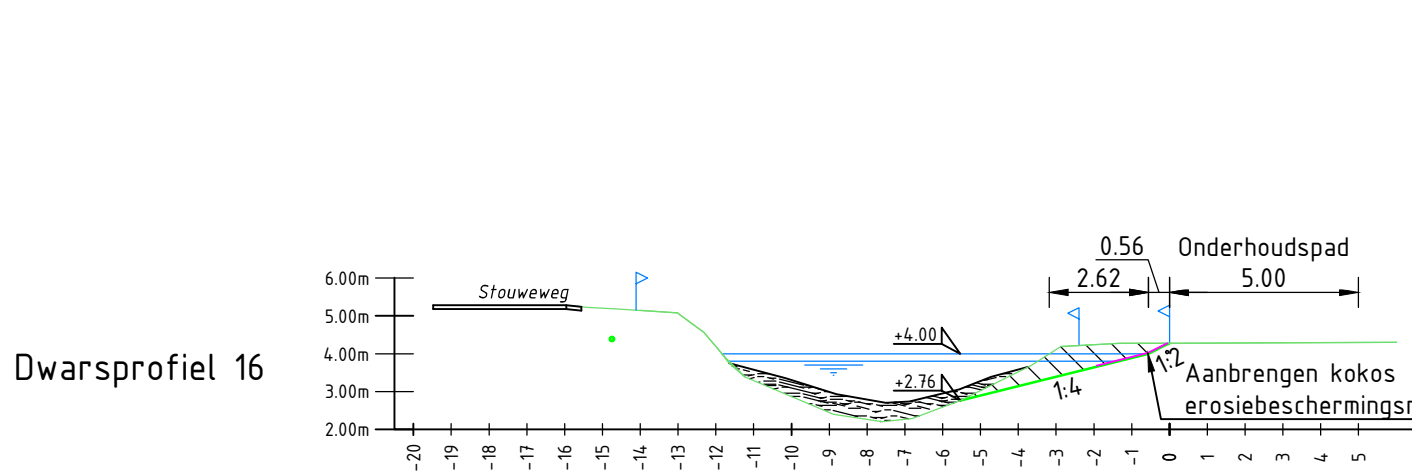


LEGENDA

- Doorsnede
- Verwijderen slib tot vaste bodem
- Ontgraven natuurvriendelijke oever
- Bestaande situatie
- Bestaande situatie (indicatief)
- Nieuwe situatie
- Waterpeil
- Bestaande kadastrale grens
- Kokos erosiemat
- Damwand
- Verankering damwand
- Kabels en leidingen (indicatief)
- Aanplanten haag
- Handhaven/ verwijderen bosschage
- Handhaven / verwijderen boom

OPMERKINGEN

- Kabels en leidingen zijn indicatief weergegeven;
- Maten in meters (m), tenzij anders vermeld;
- Hoogtematen in meters (m) ten opzichte van N.A.P., tenzij anders vermeld;
- Hoekmaten in graden (360°), tenzij anders vermeld;
- Coördinaten in meters (m) in het RD-stelsel (Netherlands-RD, oblique stereographic projection).

0 2 4 6 8m
SCHAAL 1:200

Witteveen+Bos

Wijz. Getekend Datum Omschrijving
A
B
C
Opdrachtgever
Waterschap Drents Overijsselse Delta
Project
Planuitwerking Stouwe
Definitief Ontwerp
Onderdeel
Profielen

Status	Definitief	Getekend	-
Datum	09-10-2025	Gecontroleerd	-
Formaat	Schaal	Projectcode	Tekeningnummer
A1	1:200	143879	12.3010
			Bladnummer
			1/1

Witteveen+Bos Raadgevende ingenieurs B.V. | Deventer
Leeuwenbrug 8 | Postbus 233 | 7400 AE Deventer | +31 (0)570 69 79 11 | www.witteveenbos.com | KvK 38020751