

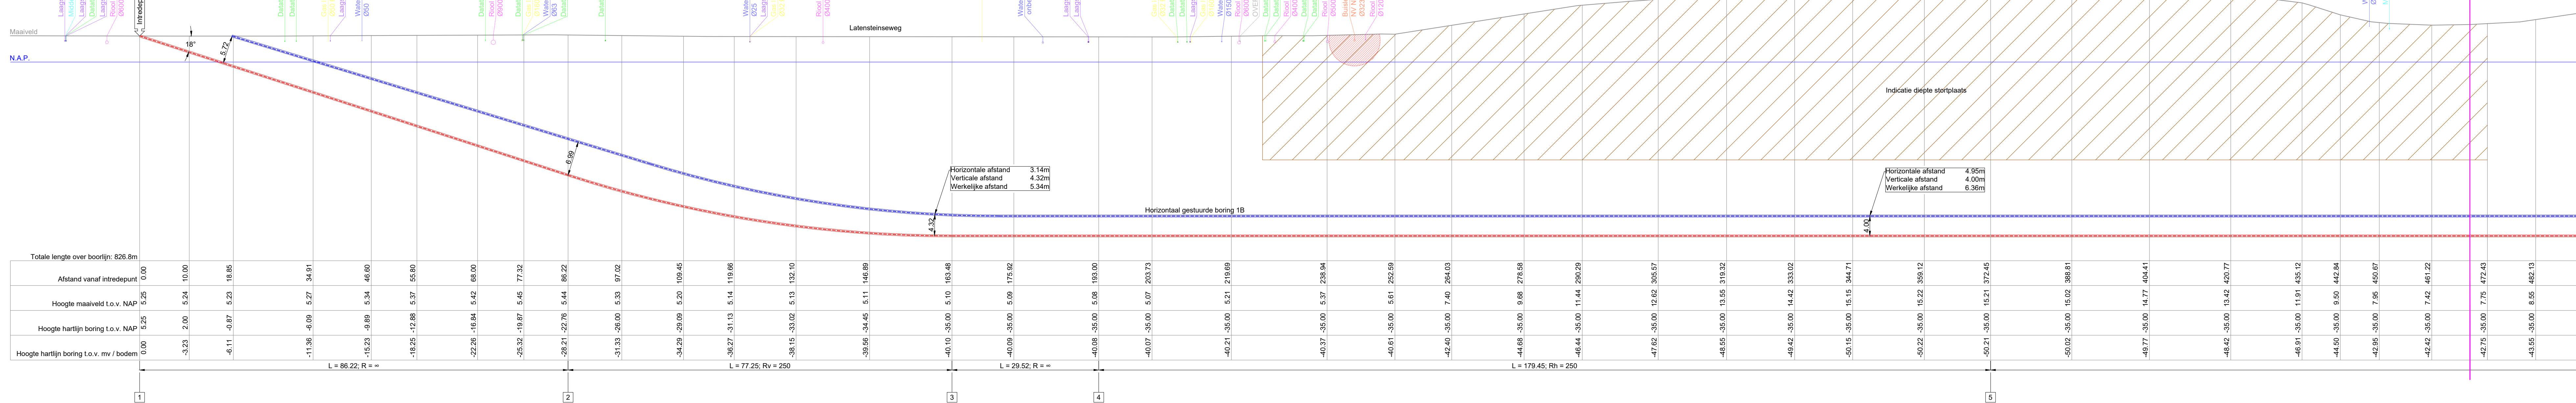
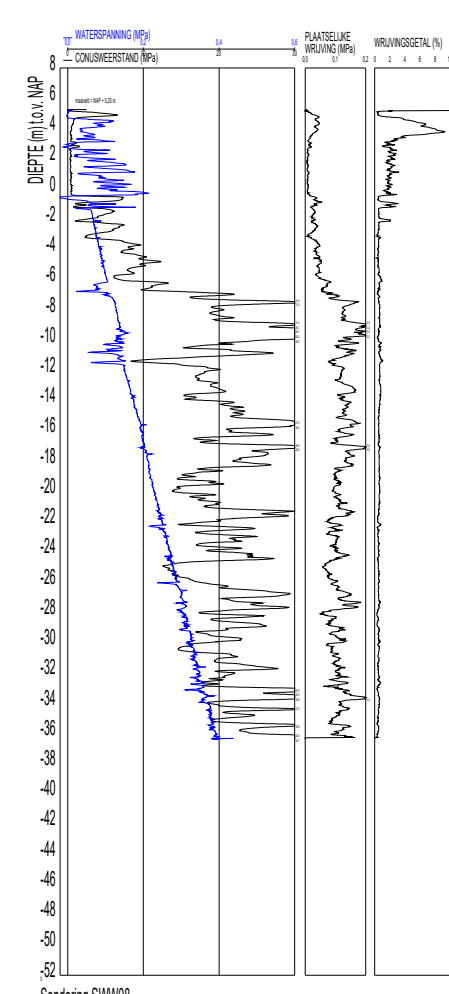



DWARSPROFIEL A
Schaal: 1:500

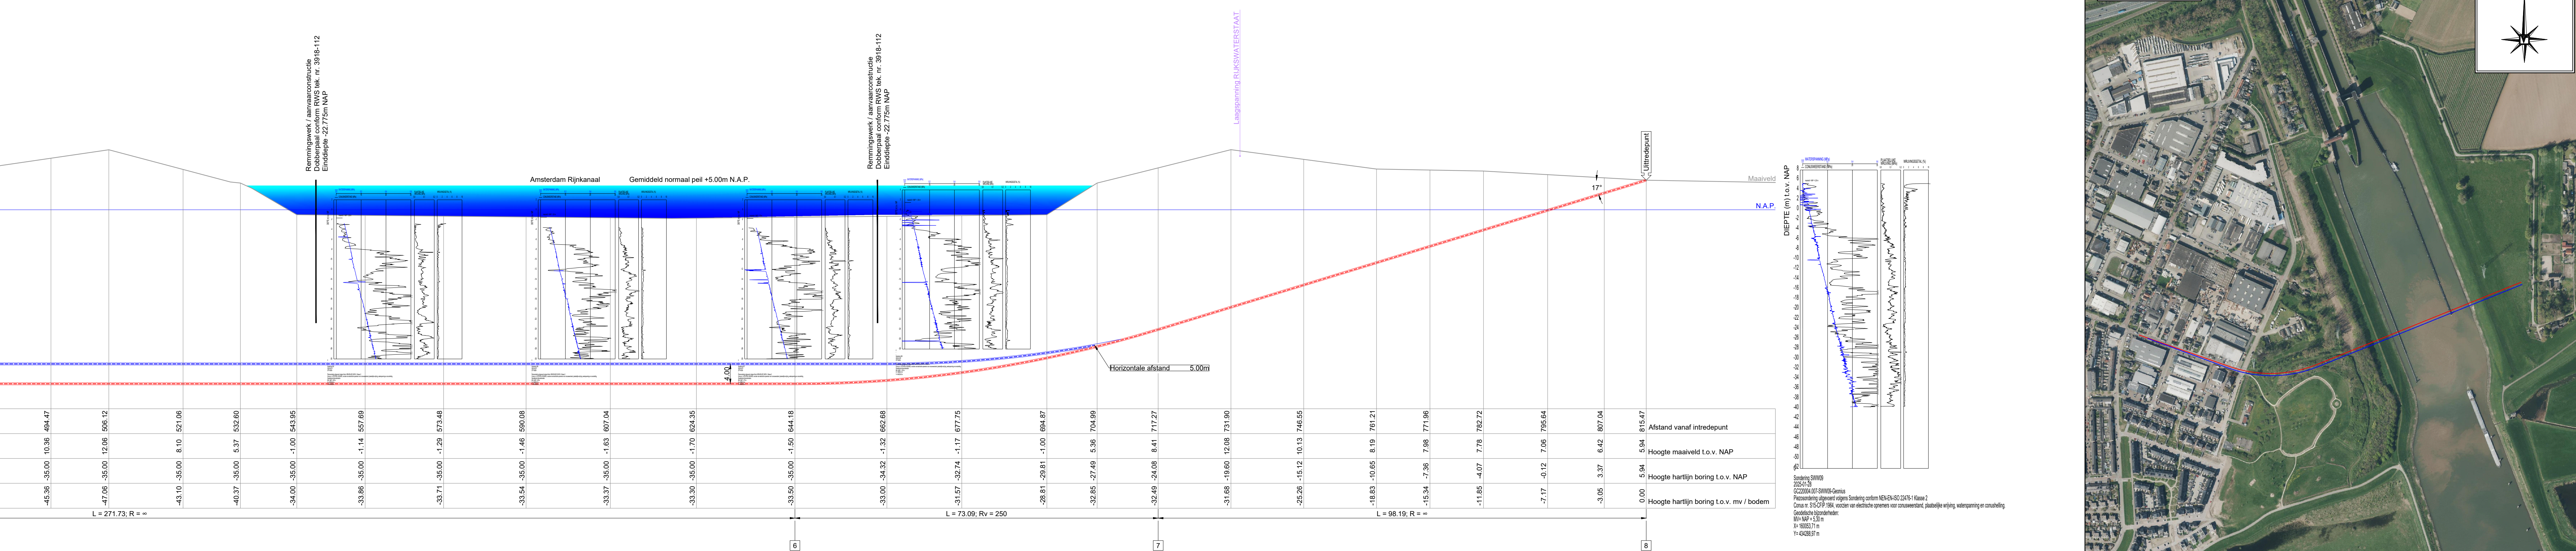

DWARSPROFIEL B
Schaal: 1:500

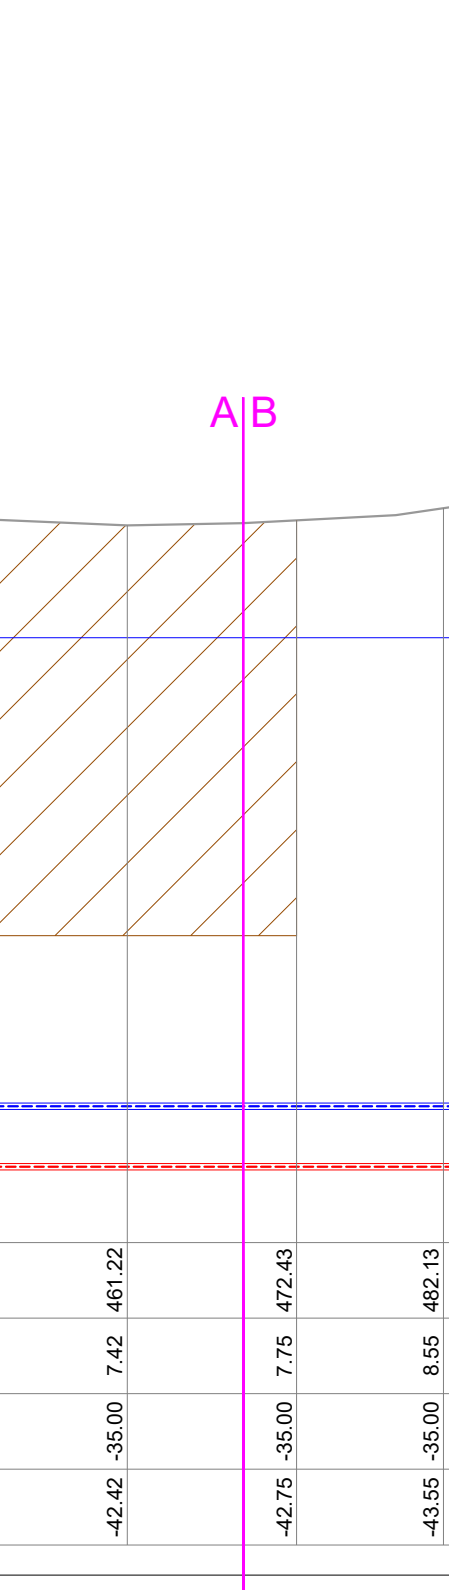

LOCATIE TEKENING
Schaal: 1:1000

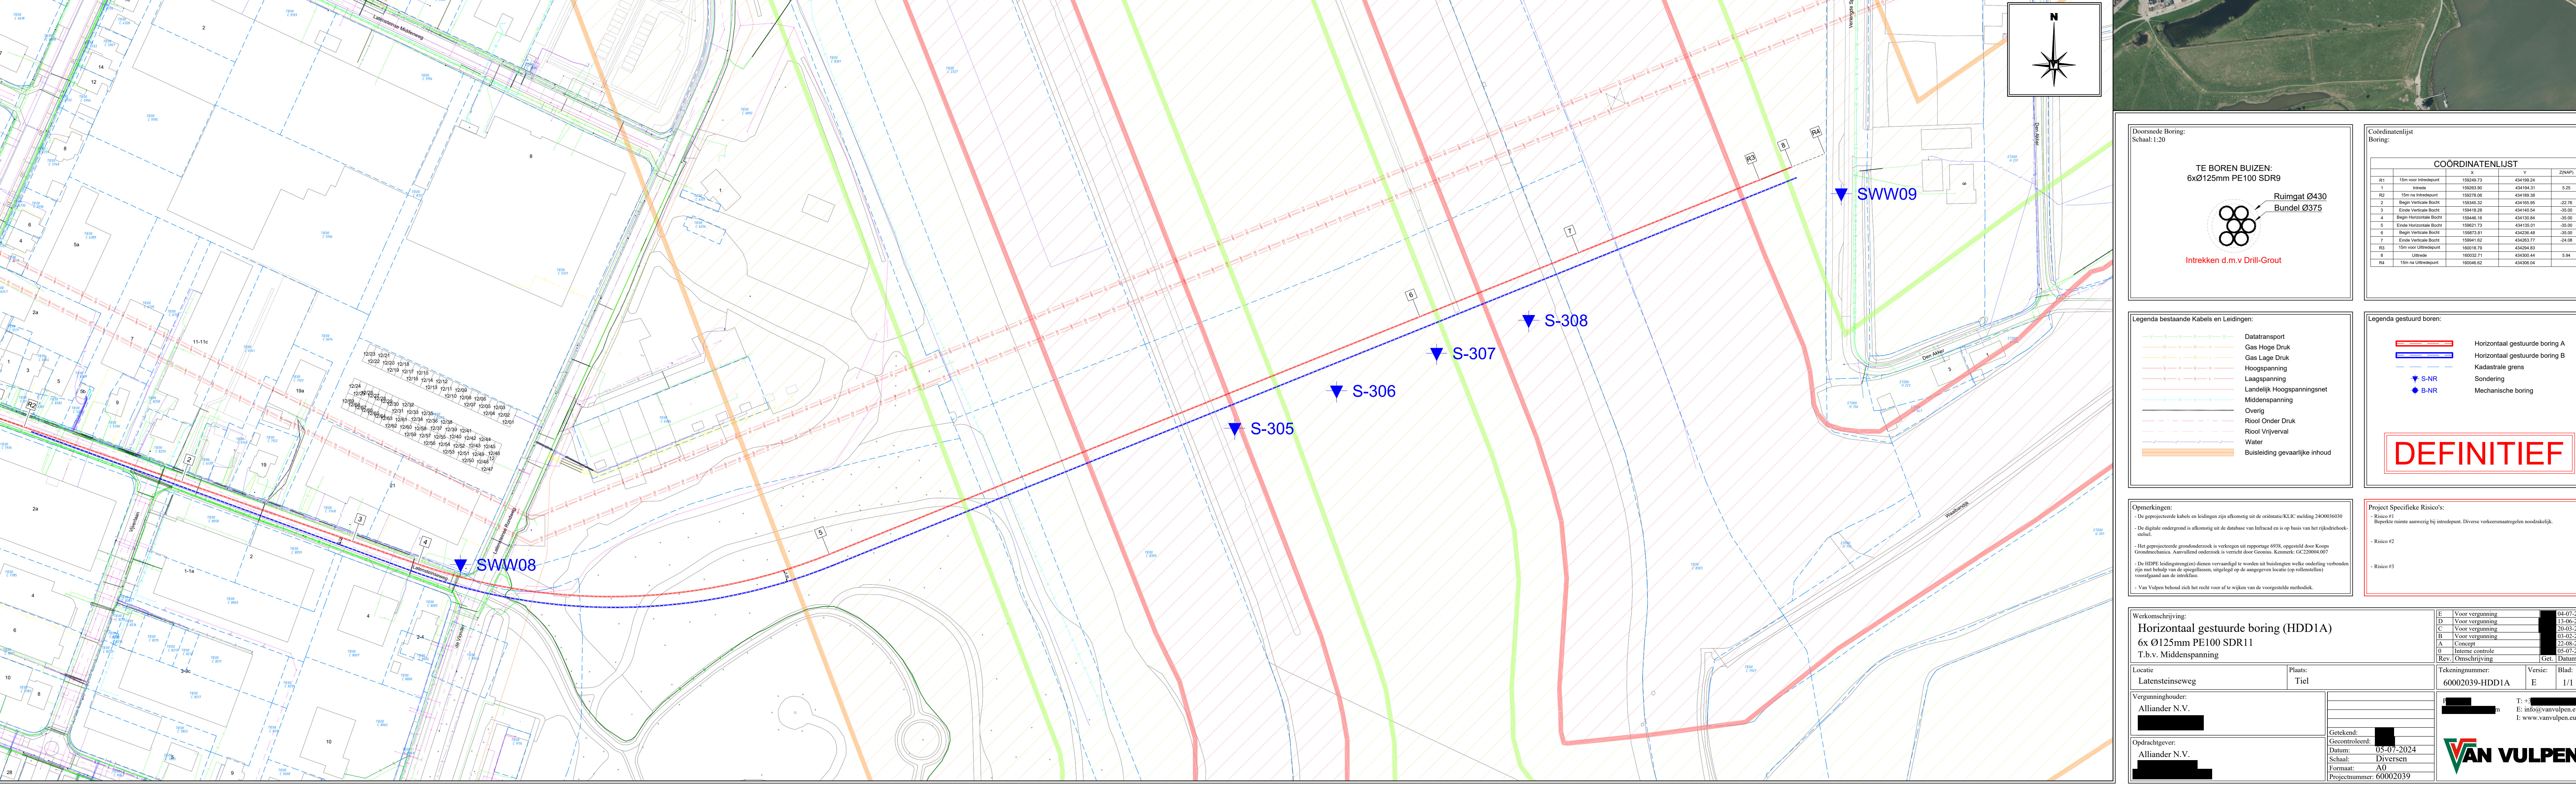

TE BOREN BUZEN:
6xØ125mm PE100 SDR9

Ruimtelijk 0430
Bundel 0375

Inbrengen 4 m v. Drill-Grout

Legenda bestaande Kabels en Leidingen:

- Gas Hoge Druk
- Gas Lage Druk
- Hoogspanning
- Laagspanning
- Landelijke Hoogspanningsnet
- Middenspanning
- Overig
- Roel Onder Druk
- Roel Vrijverval
- Water
- Buisleiding gevaarlijke inhoud

Legenda gebouwd boen:

- Horizontale gestuurde boring A
- Horizontale gestuurde boring B
- Wettelijke grens
- Sonderling
- Mechanische boring

Opmerkingen:

- De gegevens zijn gebaseerd op de gegevens van de opdrachtgever (04/01/2024).
- De gegevens zijn gebaseerd op de gegevens van de opdrachtgever (04/01/2024).
- De gegevens zijn gebaseerd op de gegevens van de opdrachtgever (04/01/2024).

Project Specifieke Risico's:

- Risico #1
- Risico #2
- Risico #3

Werkomschrijving:

Horizontaal gestuurde boring (HDD1A)
6x Ø125mm PE100 SDR11
T.b.v. Middenspanning

Locatie: Lafensteinweg

Vergoedingsover: Alander N.V.

Opdrachtgever: Alander N.V.

Tekeningnummer: 60002039-HDD1A

Versie: 1/1

Datum: 04-07-2024

Schaal: Diversen

Formaat: A0

Projectnummer: 60002039