


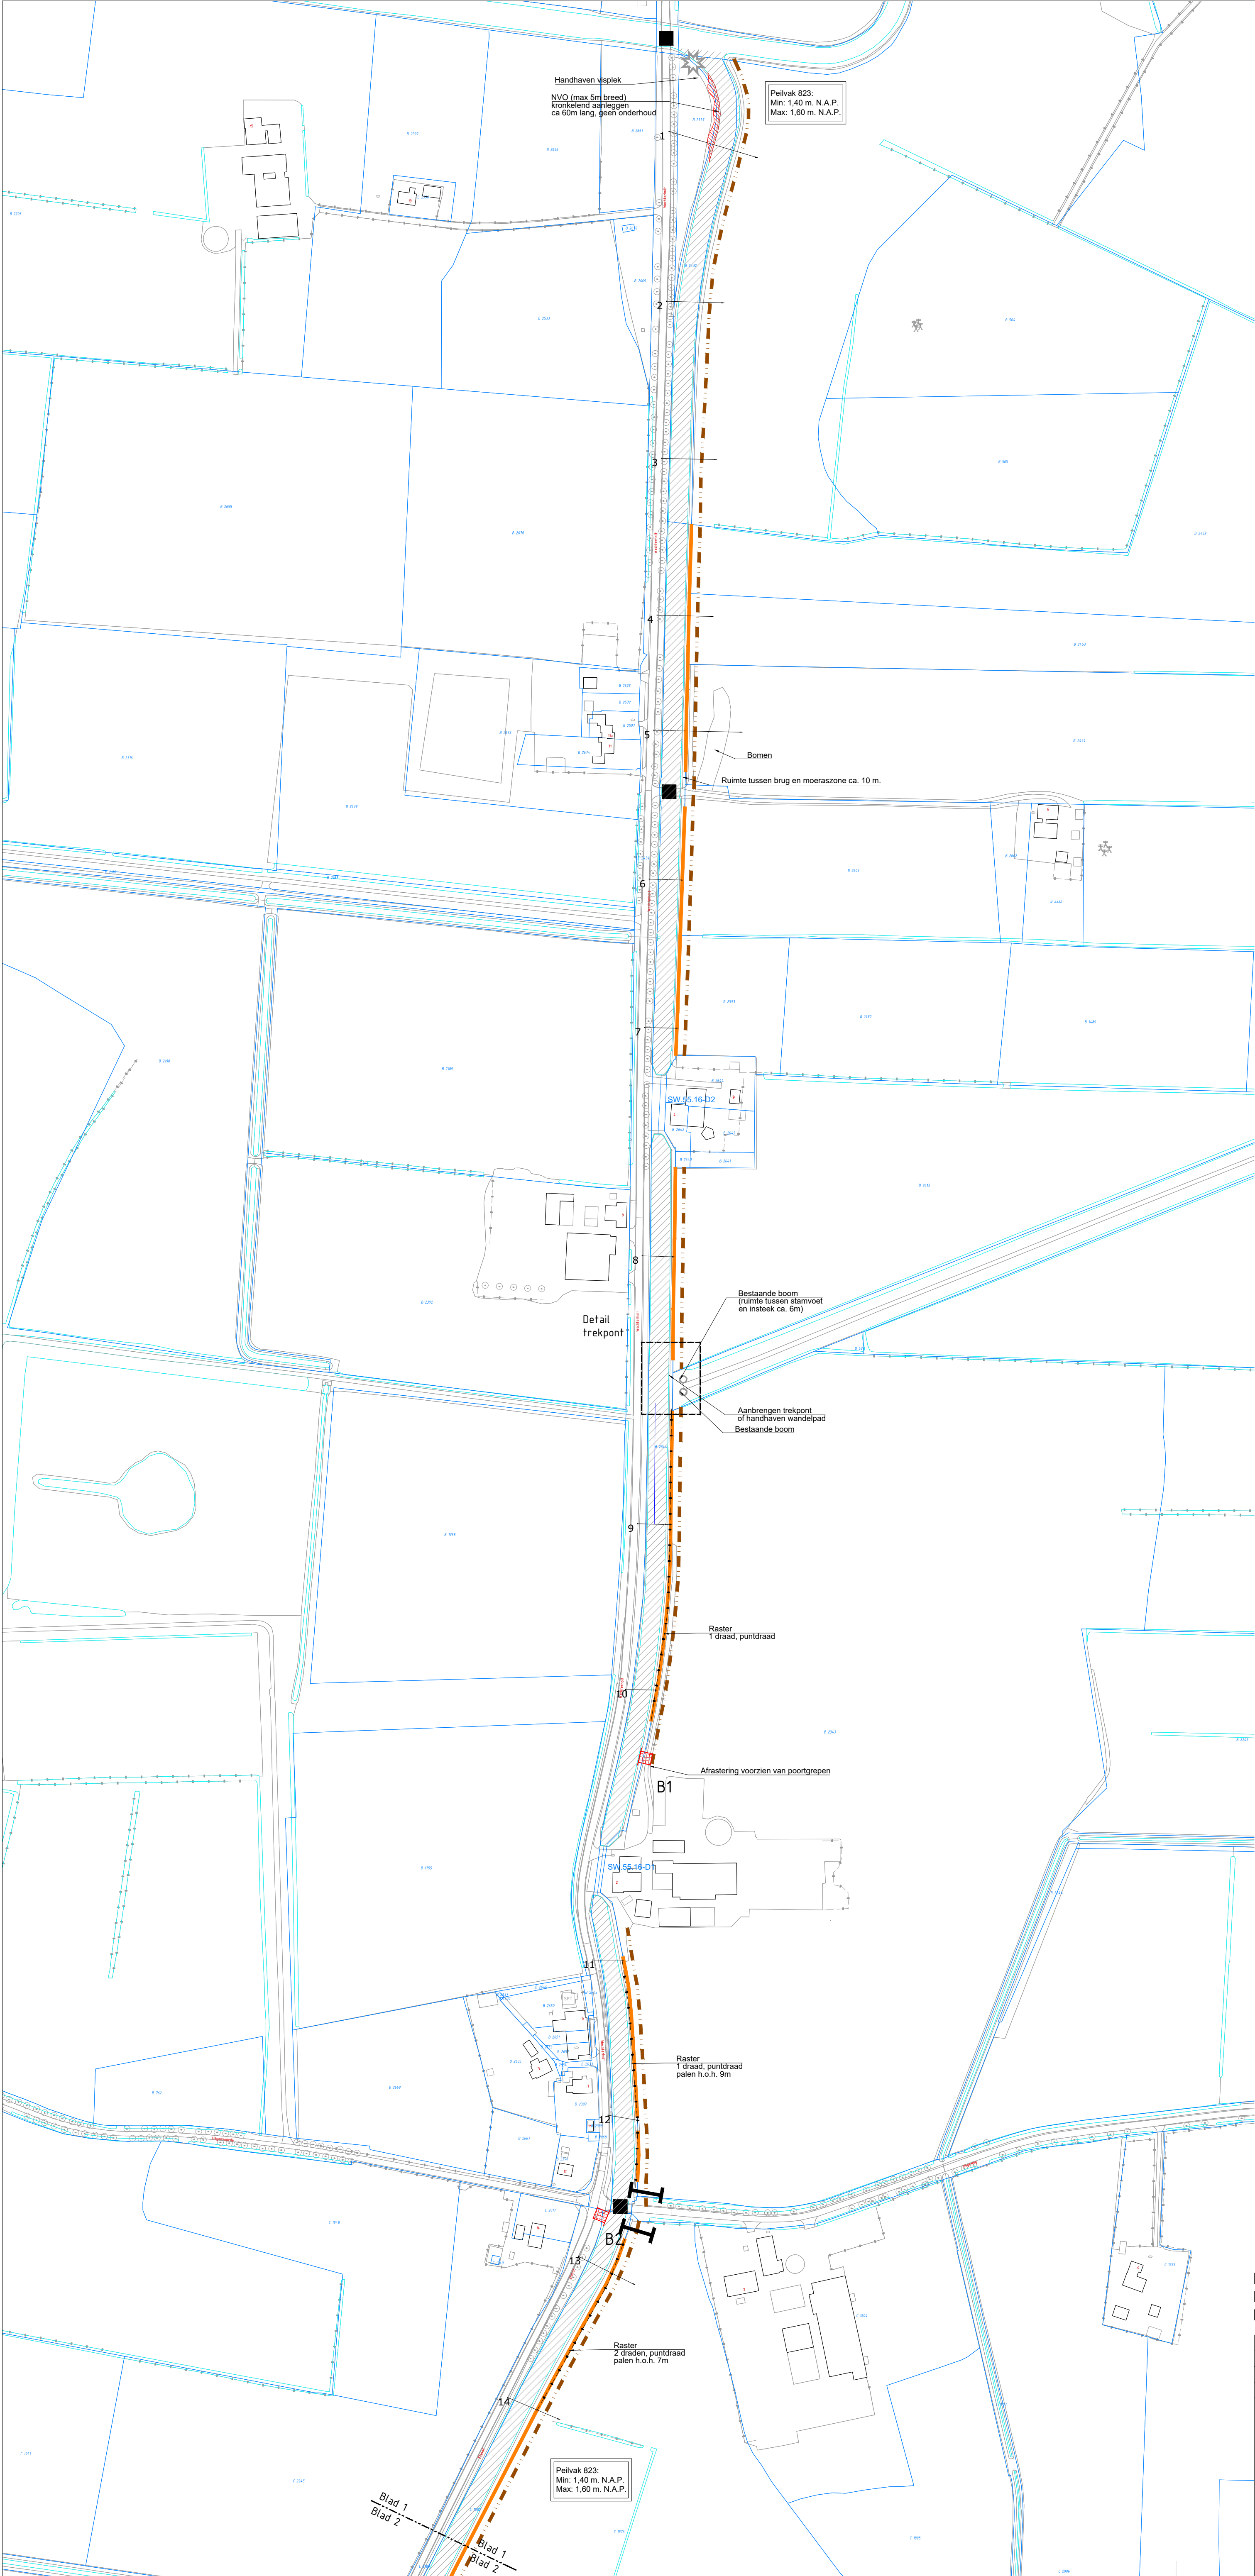

Blad 1

Blad 2

Blad 3

Blad 4

Verklaring

- Profiel 1
Uitbreiding (aankoop)
- Profiel 1
NVO- verleggen hydraulisch profiel
- Profiel 2
NVO- verleggen hydraulisch profiel
- Profiel 2
NVO- zonder verleggen
hydraulisch profiel
- Profiel 3
NVO- verleggen hydraulisch profiel
- Locatie vispassage
- Herstellen kering
- SW 55.16-D1

Locatie duiker met kdu nummer
- SW 55.16-D1

Locatie syphon met nummer
- Locatie baggeren watergang
- Locatie bestaande bootinlaat
(behouden)
- Locatie brug
- Locatie nieuwe bootinlaat
- Locatie aanbrengen dam met duiker
- 59

Profiellocatie
- Opnemen en herplaatsen raster
- Aanbrengen hek

Maten in meters
Materiaalmaten in millimeters
Hoogtematen t.o.v. N.A.P.

DO3			03-10-2025	Definitief Ontwerp 3
DO2			03-09-2025	Definitief Ontwerp 2
DO1			04-07-2025	Definitief Ontwerp 1
Versie		Tekenaar	Gezien	Datum
Project		Nieuwe Wetering Bovenloop		
Onderdeel		Inrichtingstekening Blad 1 van 4		
Opdrachtgever		Waterschap Drents Overijsselse Delta		
Status		Definitief Ontwerp		
Project		Nieuwe Wetering Bovenloop		
Onderdeel		Inrichtingstekening Blad 1 van 4		
Opdrachtgever		Waterschap Drents Overijsselse Delta		
Status		Definitief Ontwerp		
Projectnummer		201460		
Formaat		A1		
Schaal		1:2000		
Tekeningnummer		01		
Bijlagennummer				
Getekend		15-05-2025		
Datum aanmaken		15-05-2025		