
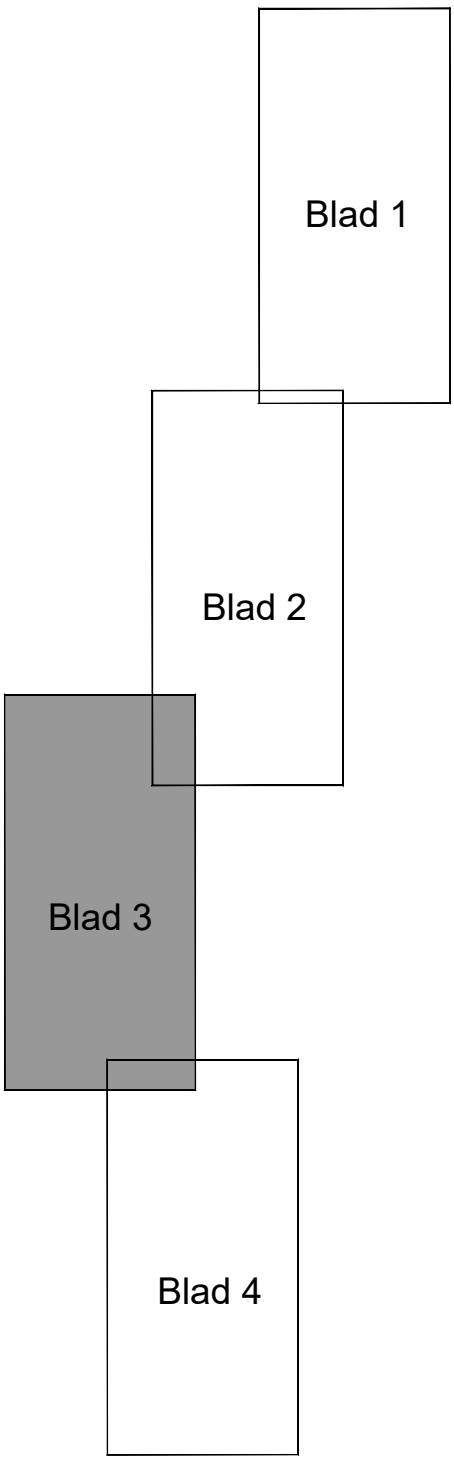


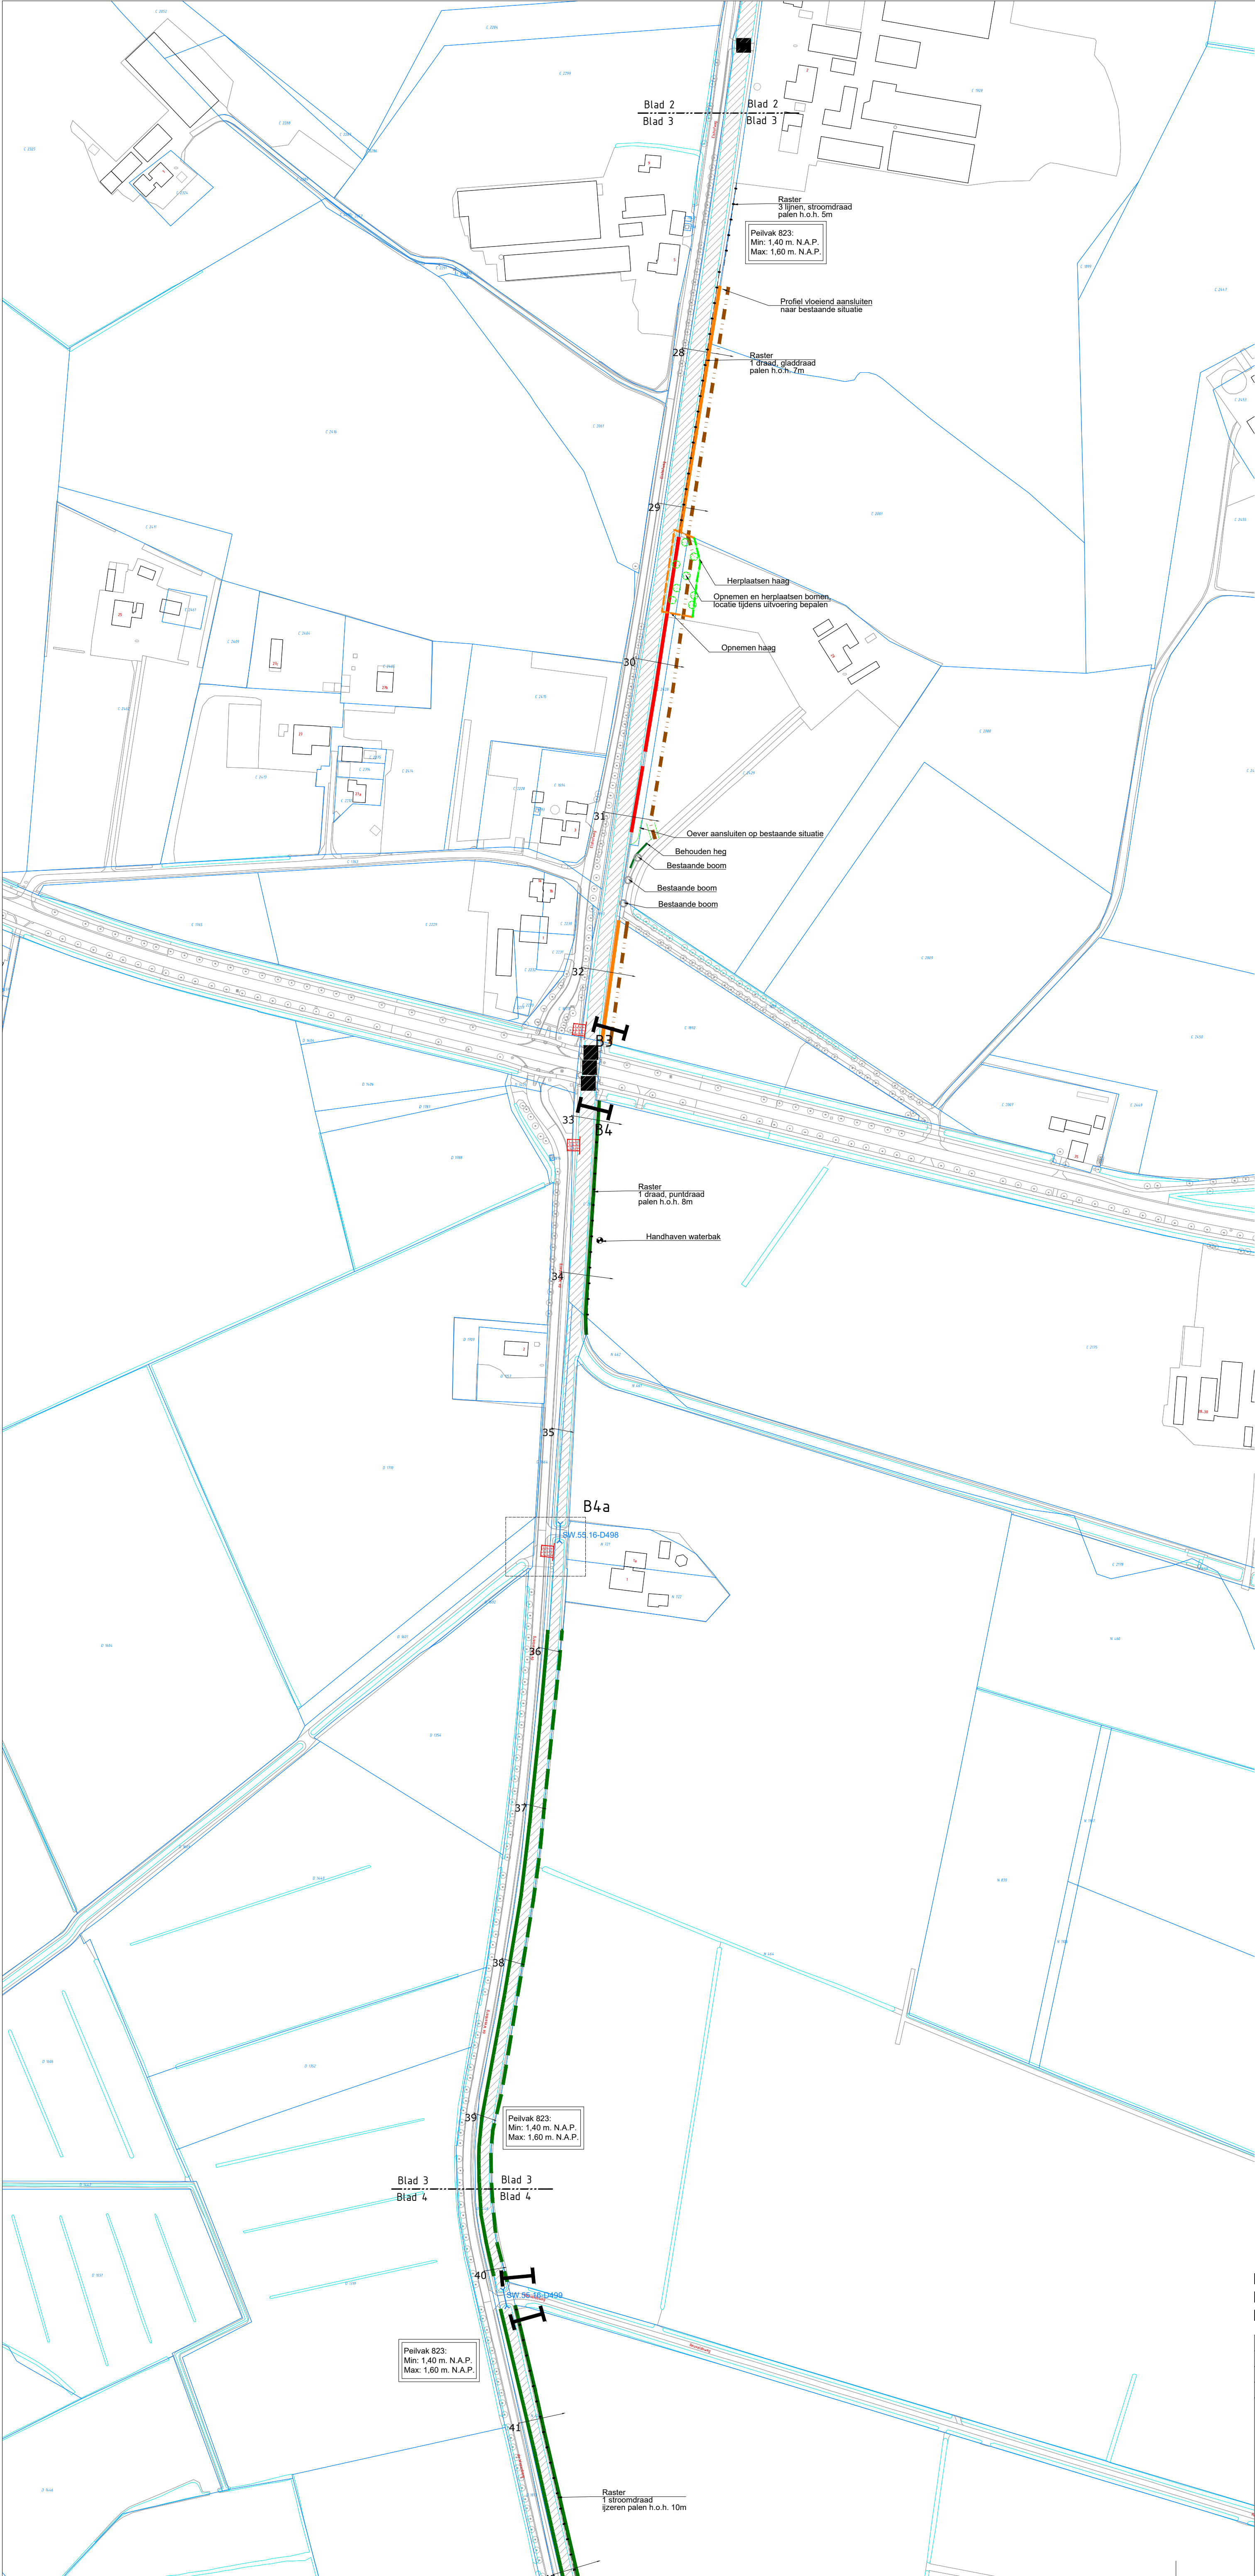

Verklaring

- Profil 1
Uitbreiding (aankoop)
- Profil 1
NVO- verleggen hydraulisch profiel
- Profil 2
NVO- verleggen hydraulisch profiel
- Profil 2
NVO- zonder verleggen
hydraulisch profiel
- Profil 3
NVO- verleggen hydraulisch profiel
- Locatie vispassage
- Herstellen kering
- SW 55.16-D1

Locatie duiker met kdu nummer
- SW 55.16-D1

Locatie syphon met nummer

Locatie baggeren watergangLocatie bestaande bootinlaat
(behouden)Locatie brugLocatie nieuwe bootinlaatLocatie aanbrengen dam met duiker

59

ProfiellocatieOpnemen en herplaatsen rasterAanbrengen hek

Maten in meters
Materiaalmaten in millimeters
Hoogtematen t.o.v. N.A.P.

DO3			03-10-2025	Definitief Ontwerp 3
DO2			03-09-2025	Definitief Ontwerp 2
DO1			04-07-2025	Definitief Ontwerp 1
Versie		Tekenaar	Gezien	Datum
Project		Nieuwe Wetering Bovenloop		
Onderdeel		Inrichtingstekening Blad 3 van 4		
Opdrachtgever		Waterschap Drents Overijsselse Delta		
Status		Definitief Ontwerp		
Project		Nieuwe Wetering Bovenloop		
Onderdeel		Inrichtingstekening Blad 3 van 4		
Opdrachtgever		Waterschap Drents Overijsselse Delta		
Status		Definitief Ontwerp		
Projectnummer		201460		
Schaal		1:2000		
Tekeningnummer		03		
Getekend		15-05-2025		

