


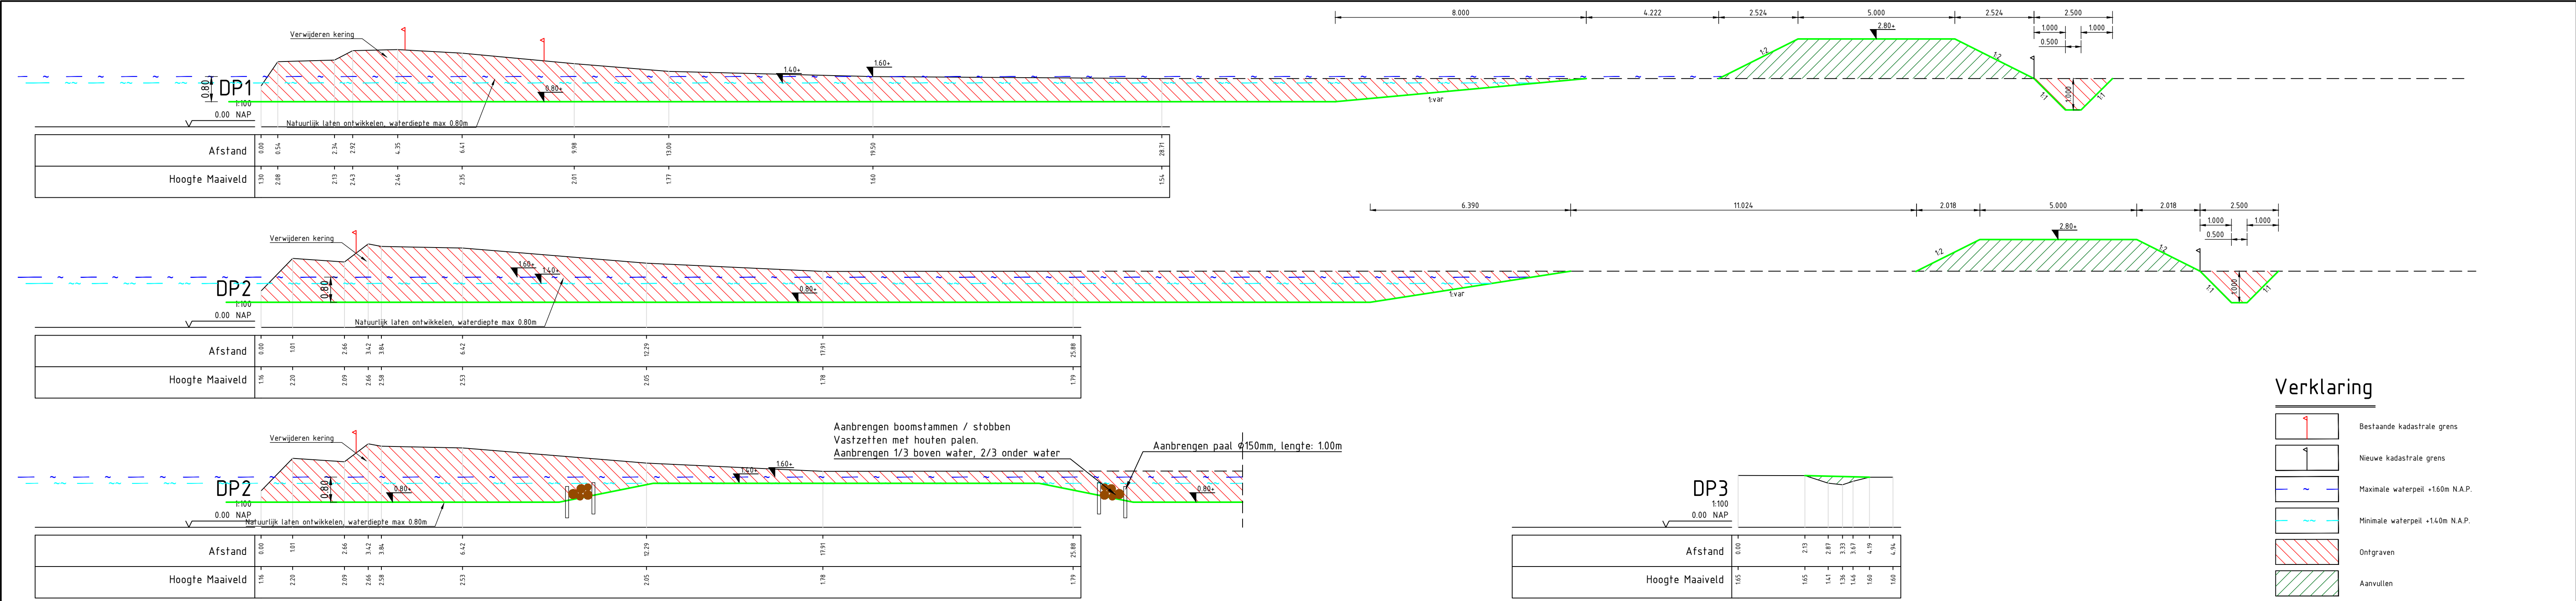

Maten in meters
Materiaalmaten in millimeters
Hoogtematen t.o.v. N.A.P.

DO3			03-10-2025	Definitief Ontwerp 3
DO2			03-09-2025	Definitief Ontwerp 2
DO1			04-07-2025	Definitief Ontwerp 1
Versie	Tekenaar	Gezien	Datum	Omschrijving
Project				
Nieuwe Wetering Bovenloop			 Eelerwoude Projectnummer 201460 Formaat A1 Schaal 1:1000/1:100 Tekeningsnummer 17 Bijlagennummer Getekend Datum aanmaken 15-05-2025	
Onderdeel				
Inrichtingstekening Stapsteen locatie 1				
Opdrachtgever				
Waterschap Drents Overijsselse Delta				
Status			Definitief Ontwerp	