


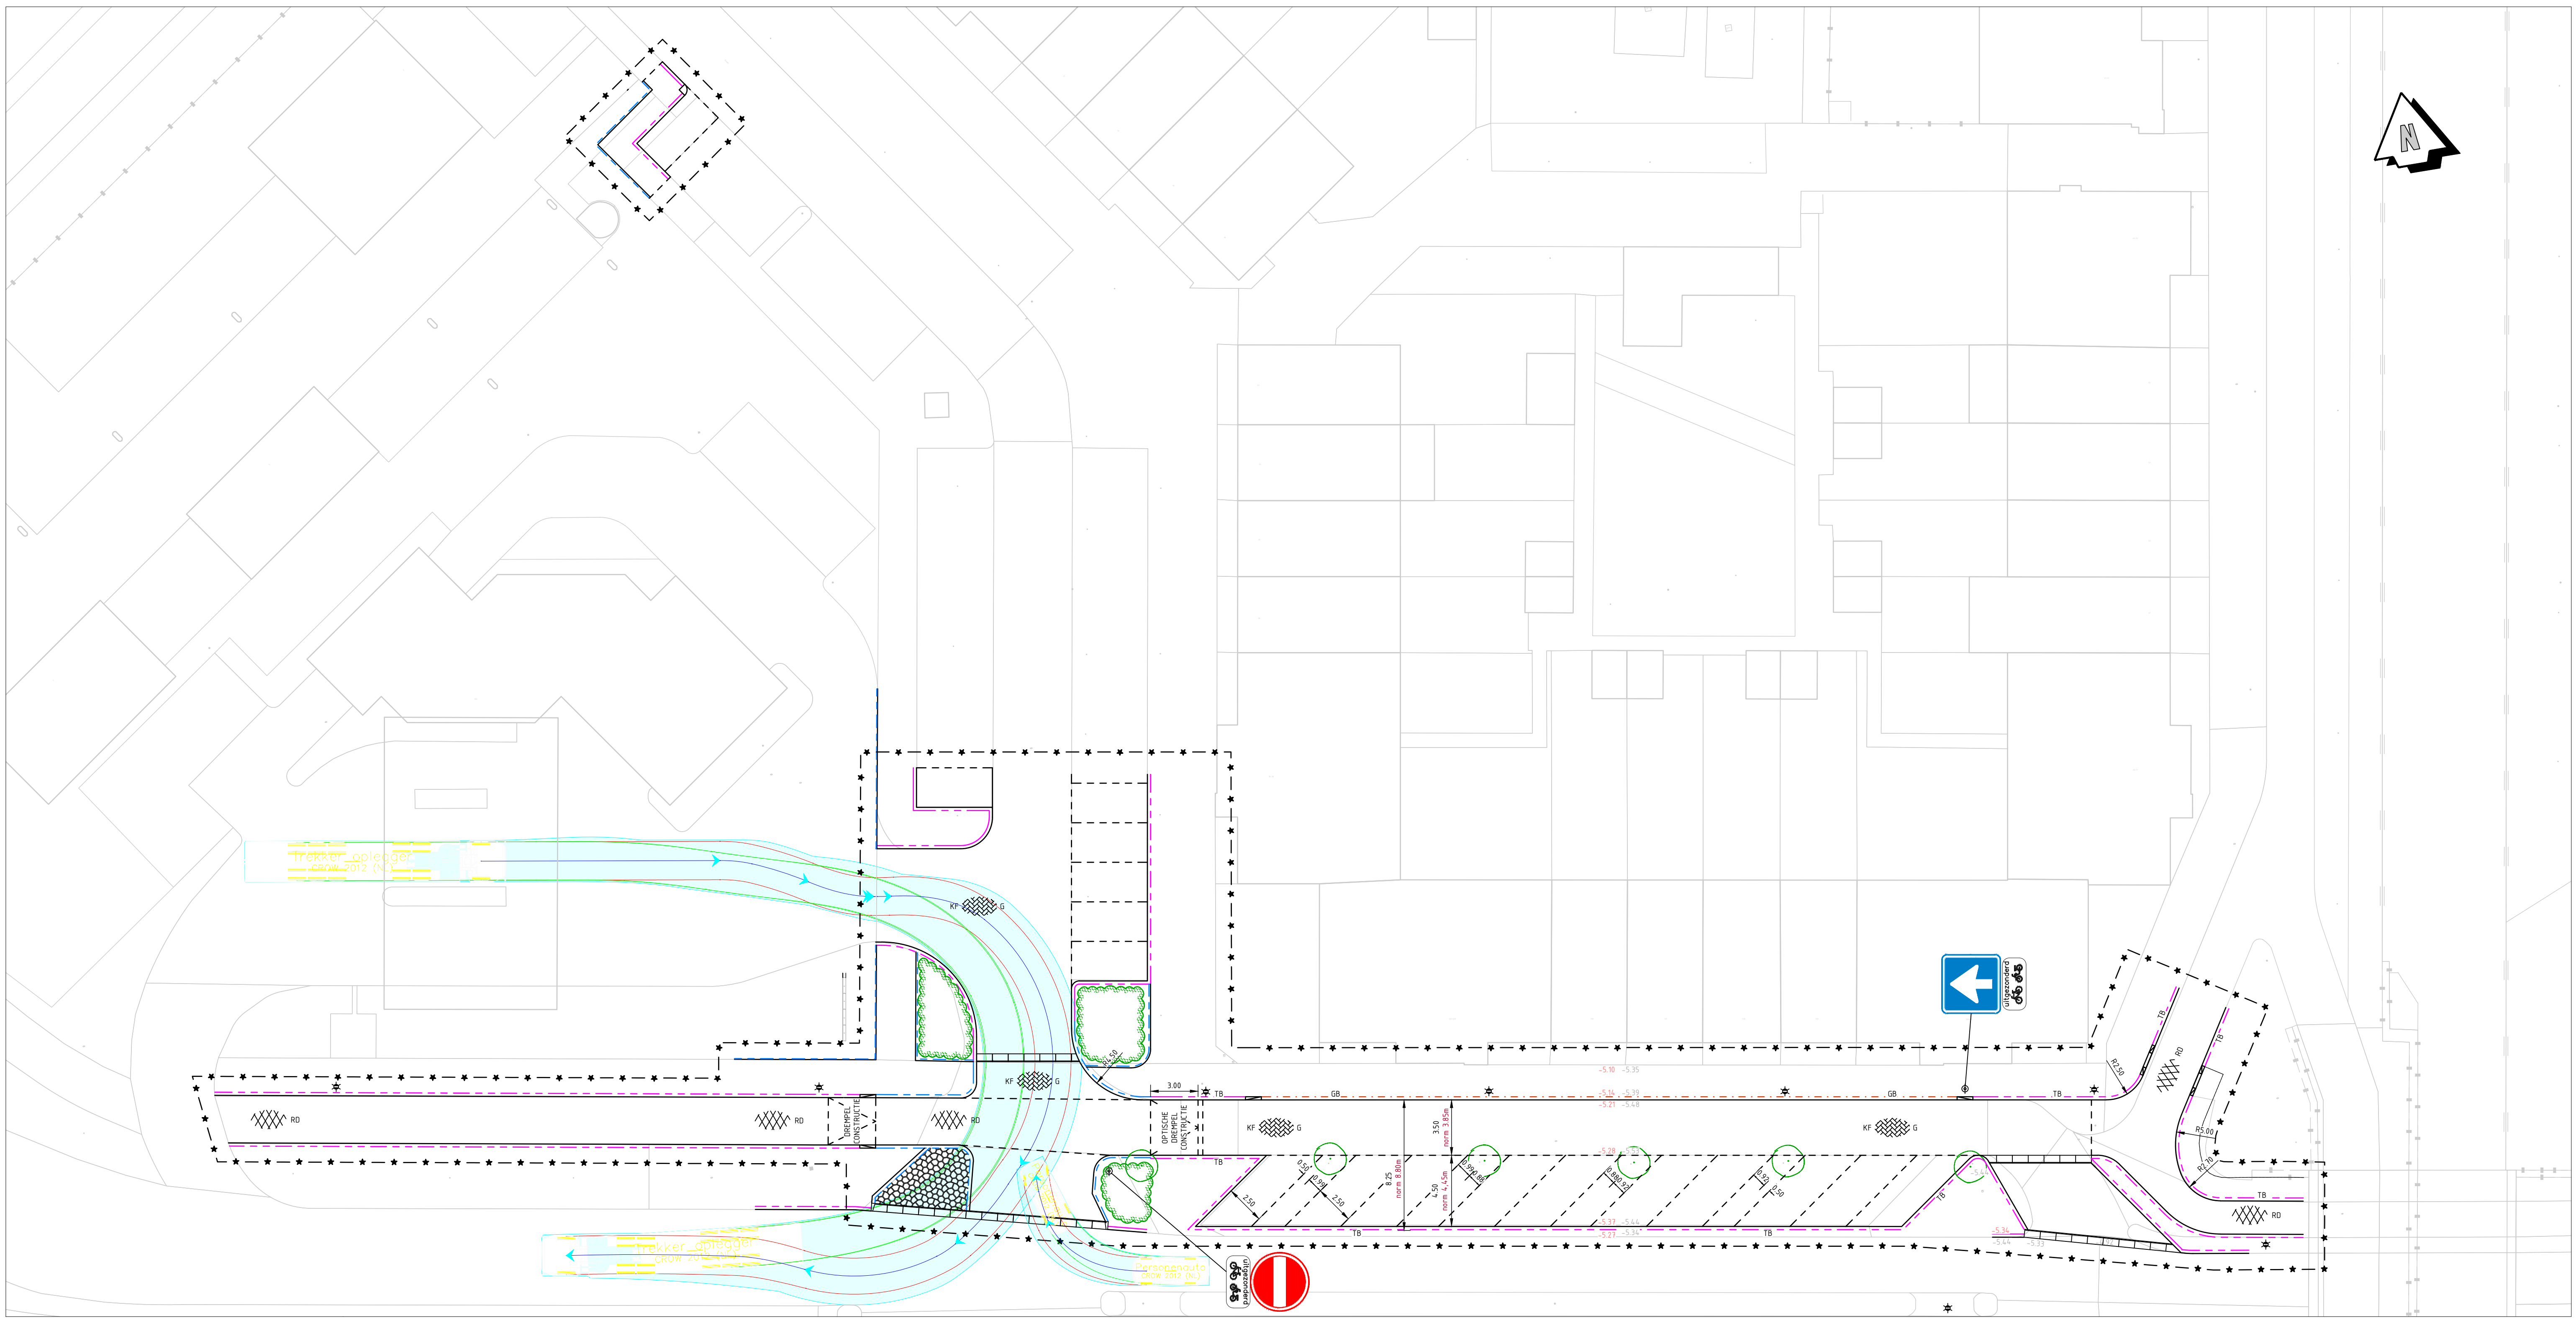

Projectfase		Schets Ontwerp	
Opdrachtgever		Gemeente Rotterdam	
Onderdeel		Ruimtelijke inrichting Variant A	
Project	Zevenkampsering		Getekend SKL
			Geautoriseerd -
			Gecontroleerd EZA
			Datum 08-09-2025
Projectnummer -			
Tekeningnummer 162992			
Status CONCEPT			Schaal 1 : 200
Bladnummer 1/1	Formaat A1	Projectie ⊕	Revisie



**SAMEN
VOOR TECHNIEK**

Oostmaaslaan 43
3063AN Rotterdam
+31 10 254 24 44
info@samenvoortechniek.eu

Property of Samen voor Techniek B.V. To be returned upon request and used only in reference to contract or proposal of this company. Reproduction of this print or unauthorised use of patented or patentable features disclosed hereon is prohibited.