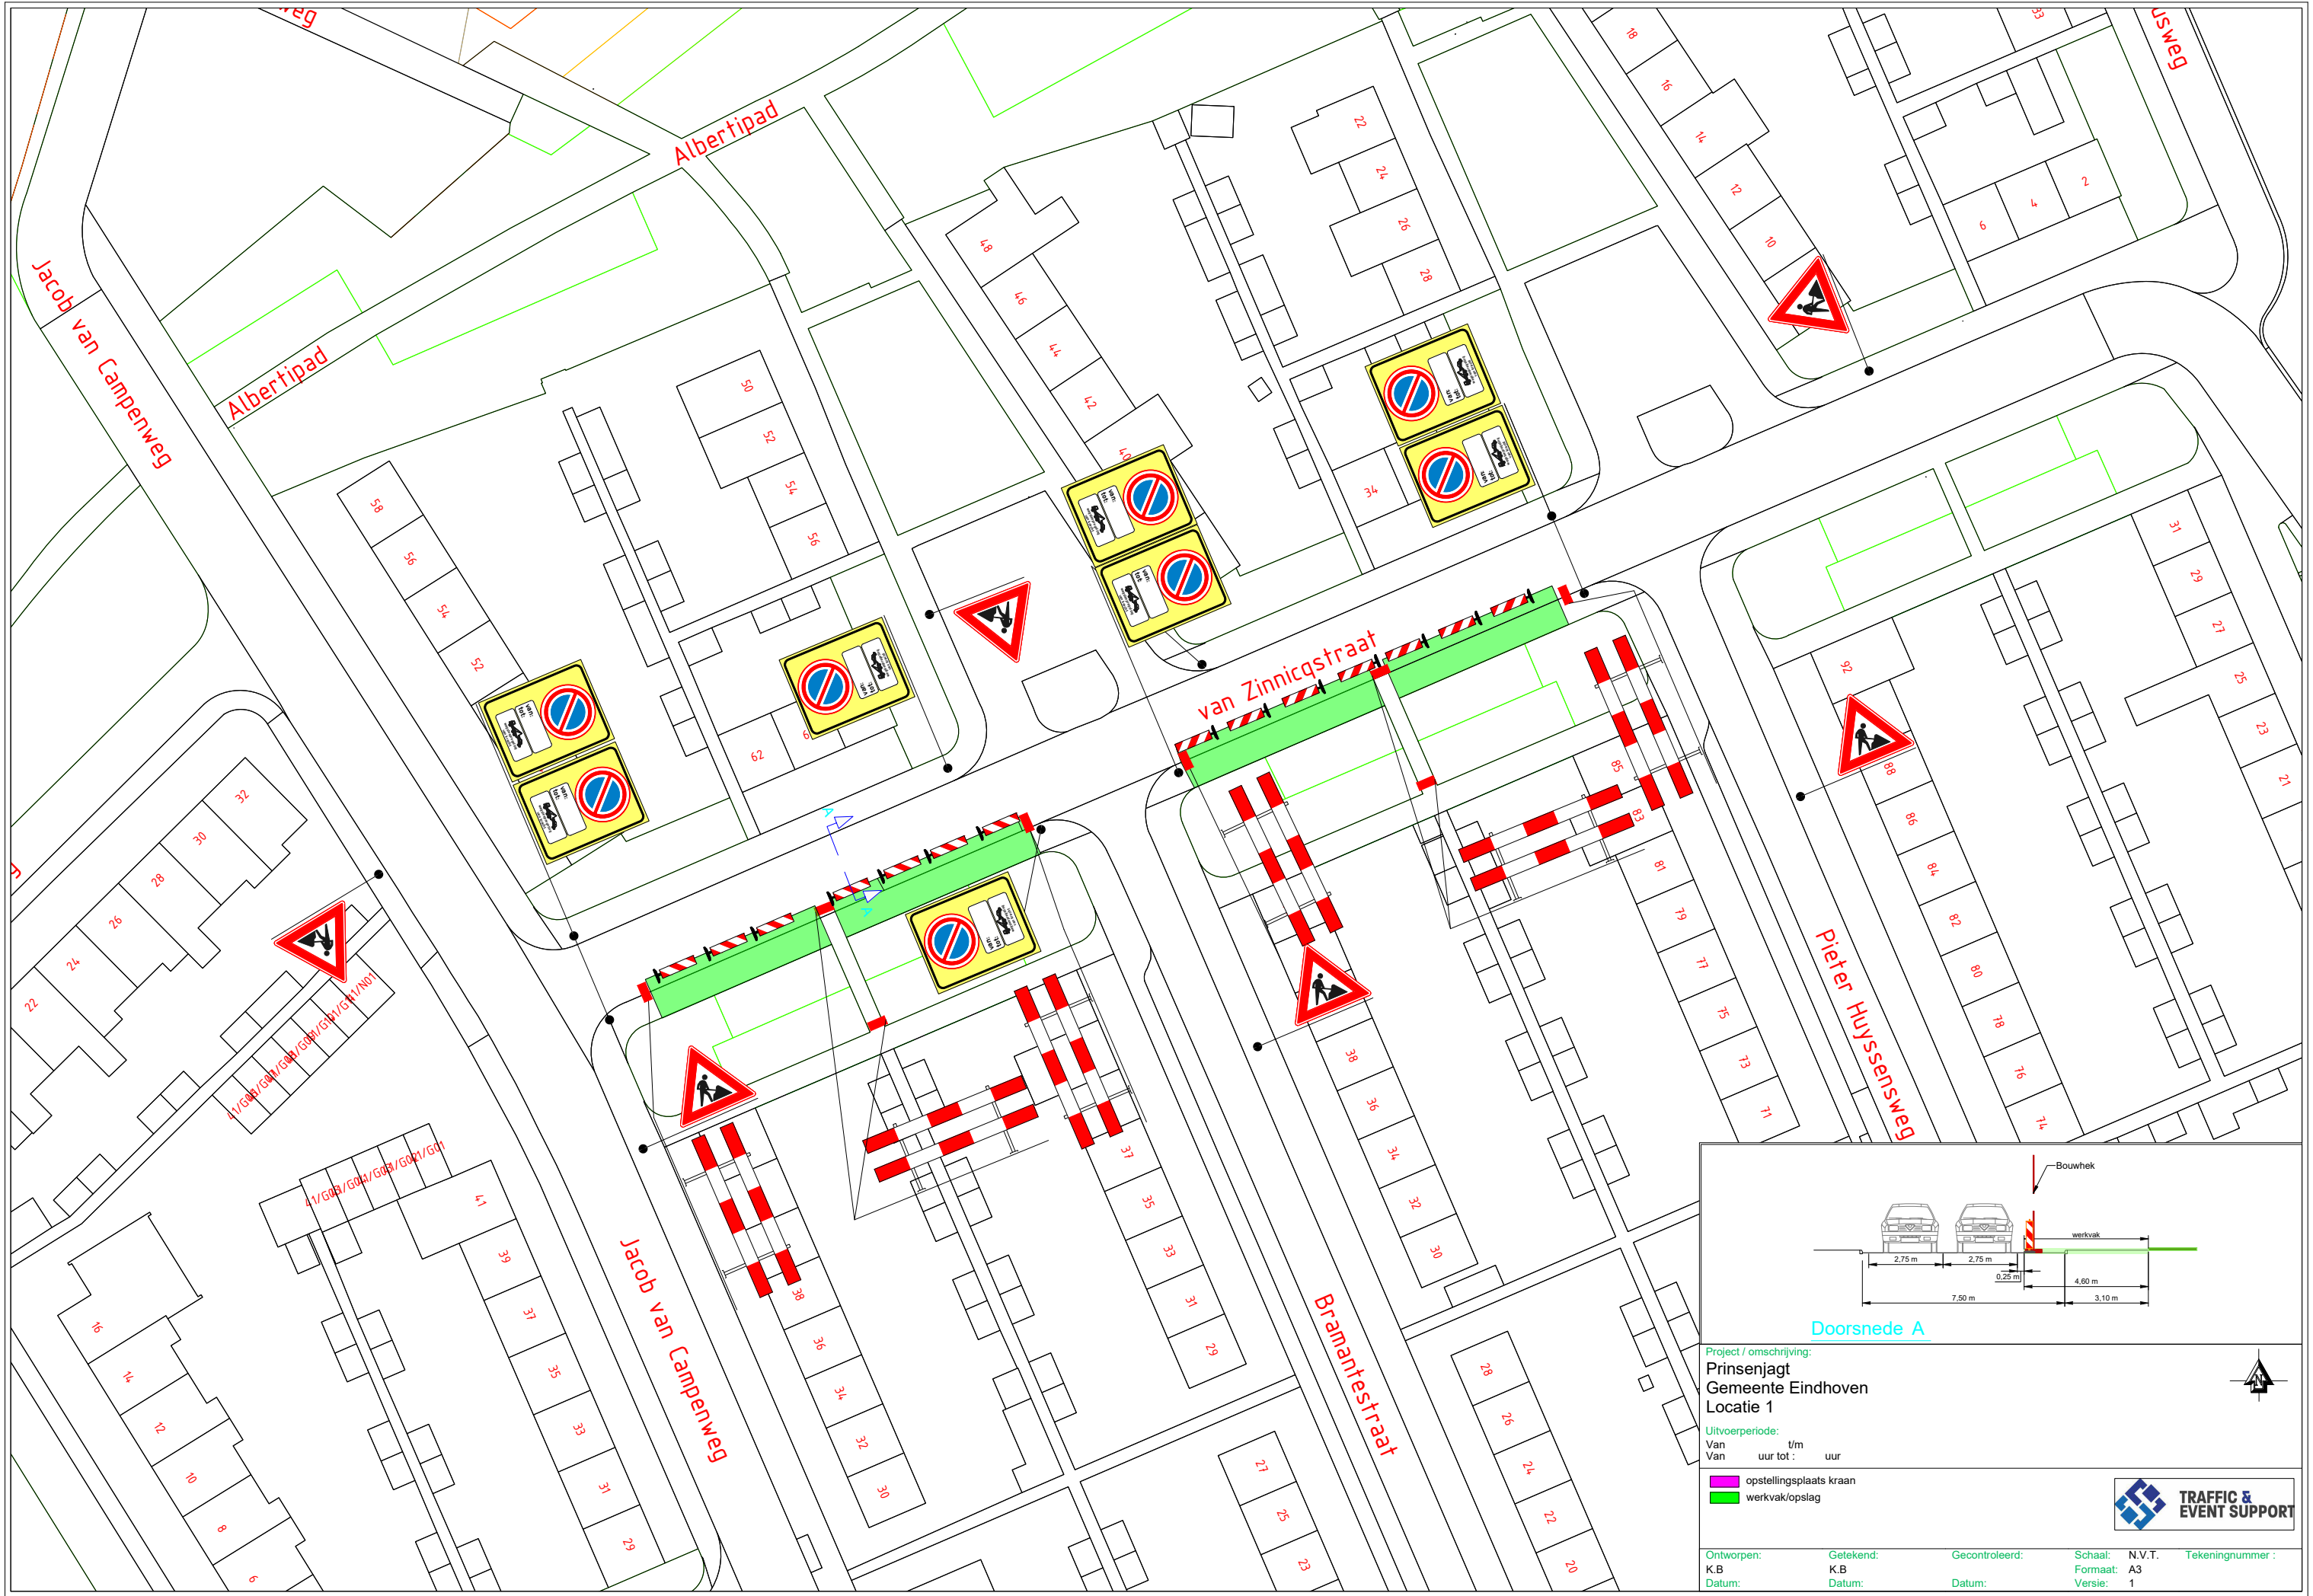


Project / omschrijving:
Prinsenjagt
 Gemeente Eindhoven
 Locatie 1

Uitvoerperiode:
 Van t/m
 Van uur tot : uur

opstellingsplaats kraan
 werkvak/opslag

Ontworpen: K.B. Datum: Getekend: K.B. Datum: Gecontroleerd: Datum: Schaal: N.V.T. Formaat: A3 Versie: 1 Tekeningnummer :

TRAFFIC & EVENT SUPPORT