


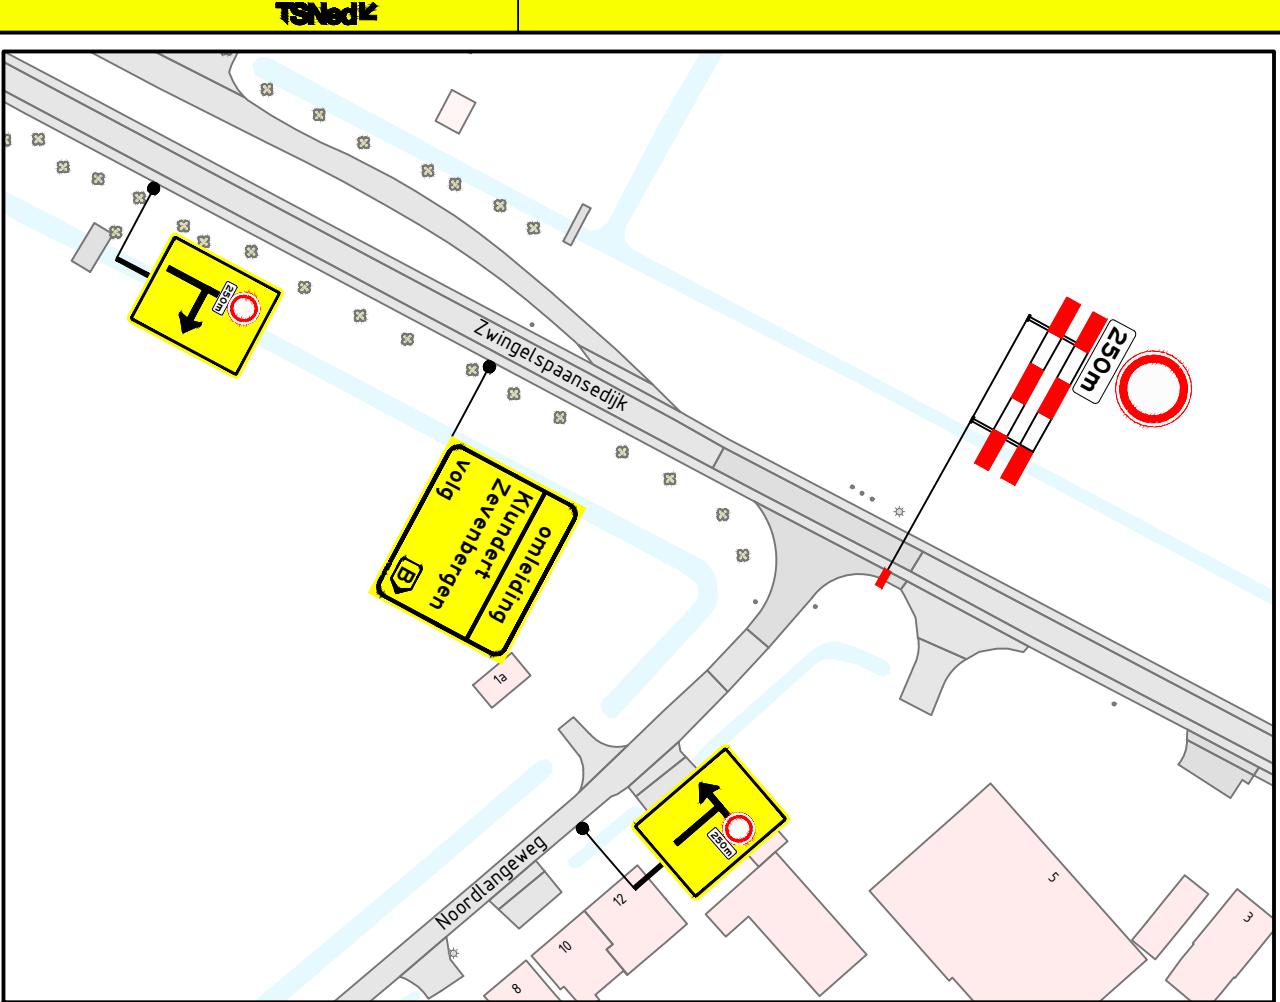


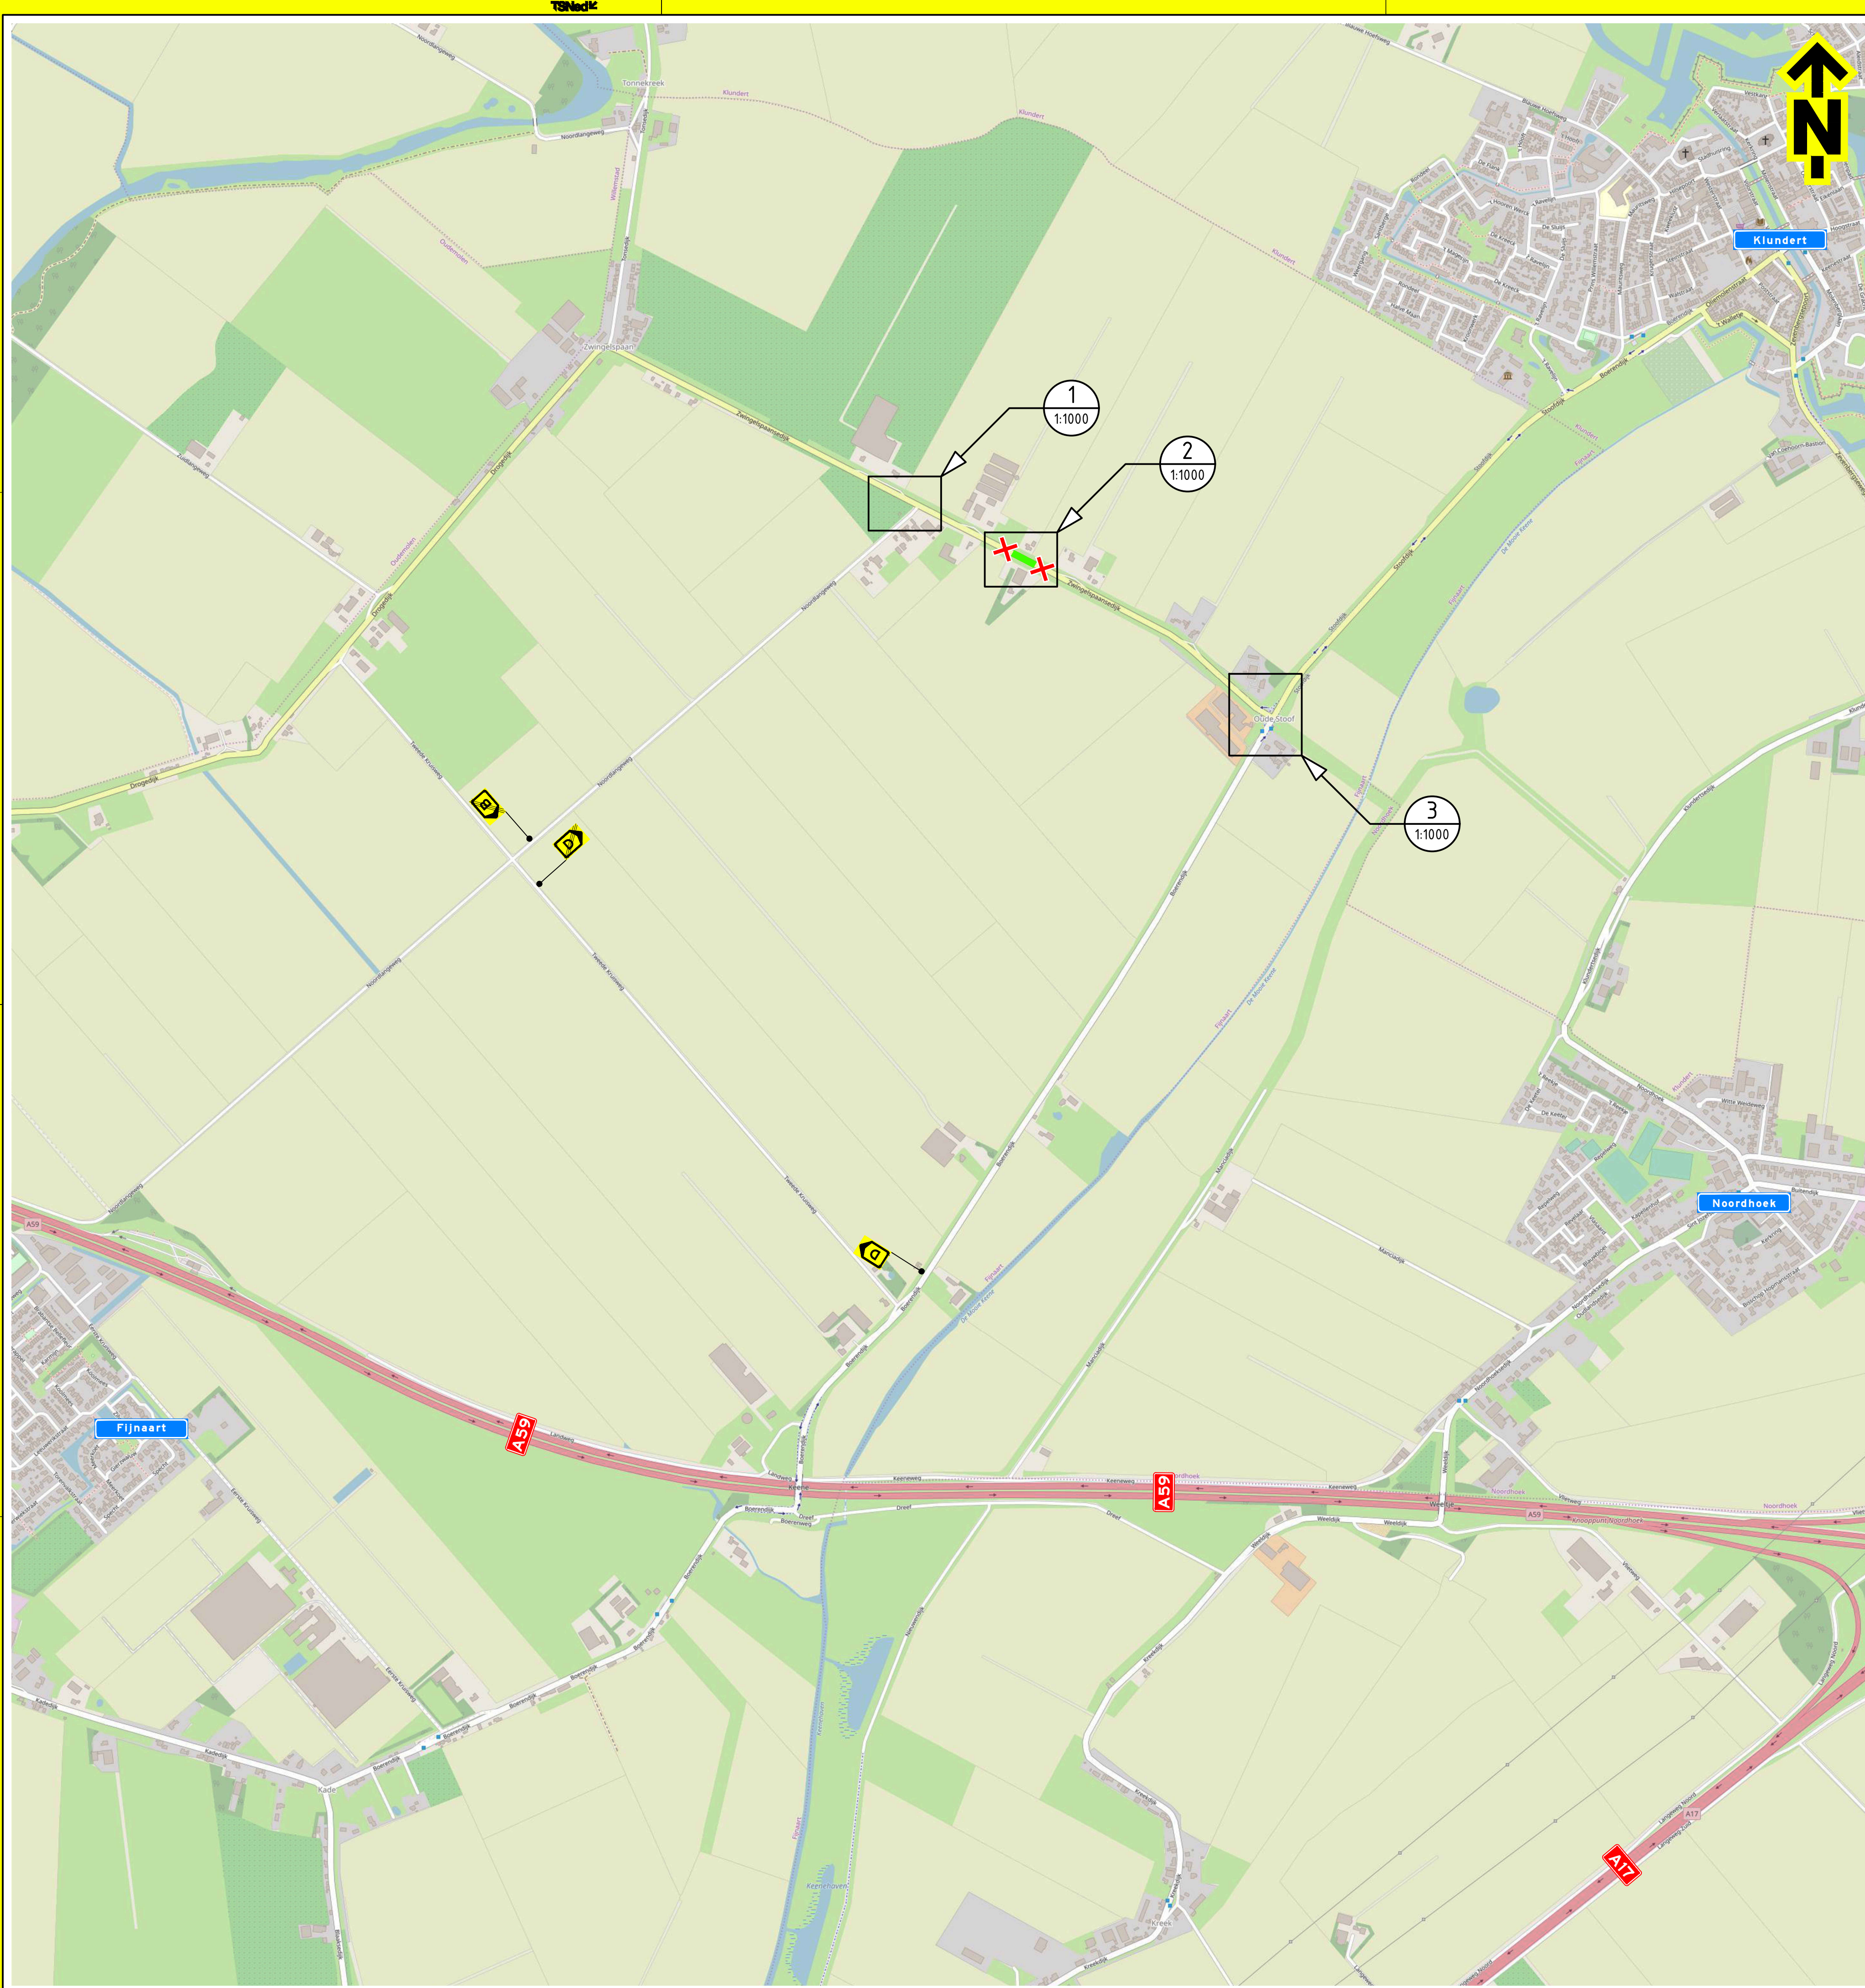

DETAIL 1
1:1000

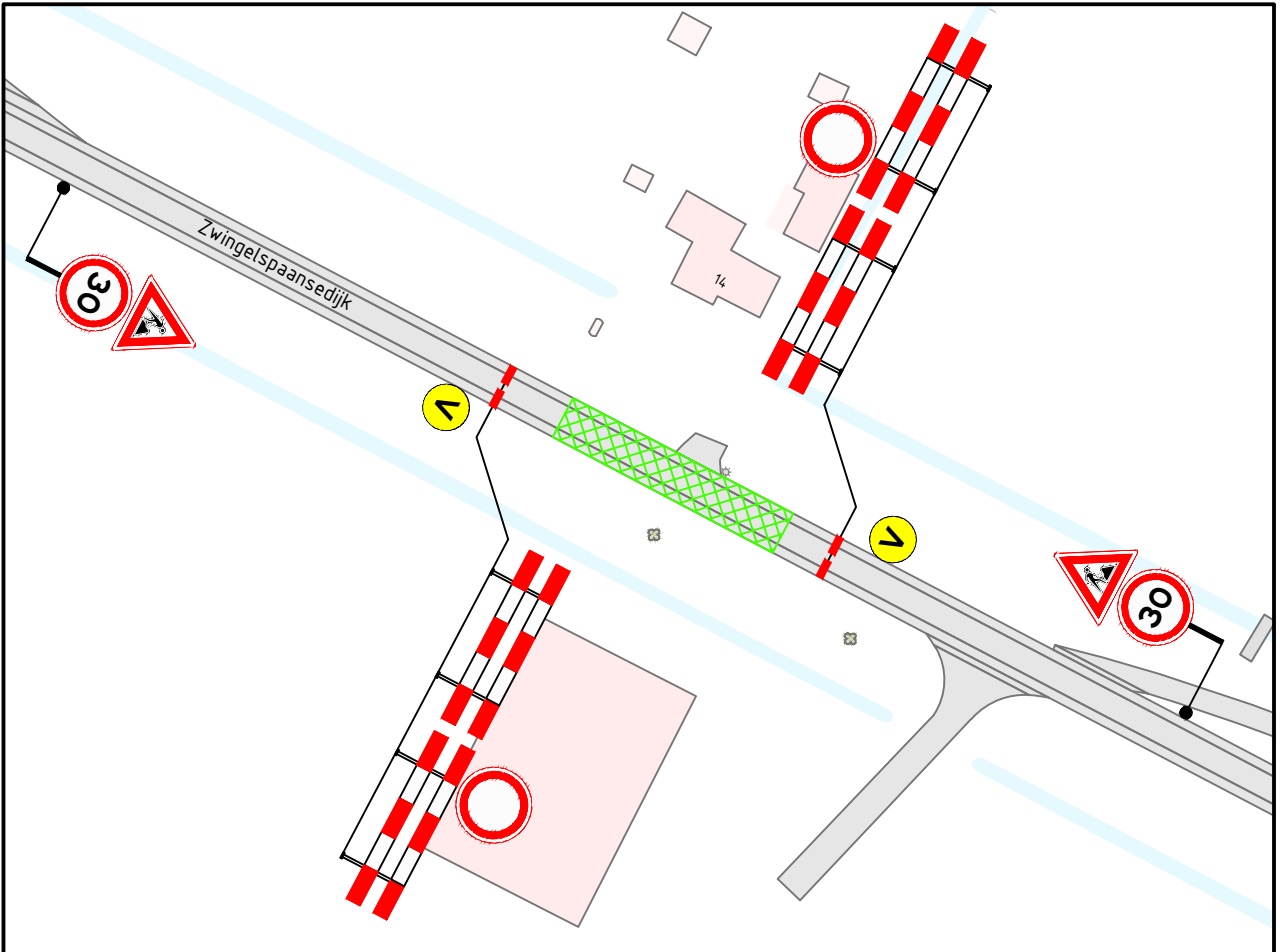

DETAIL 2
1:1000

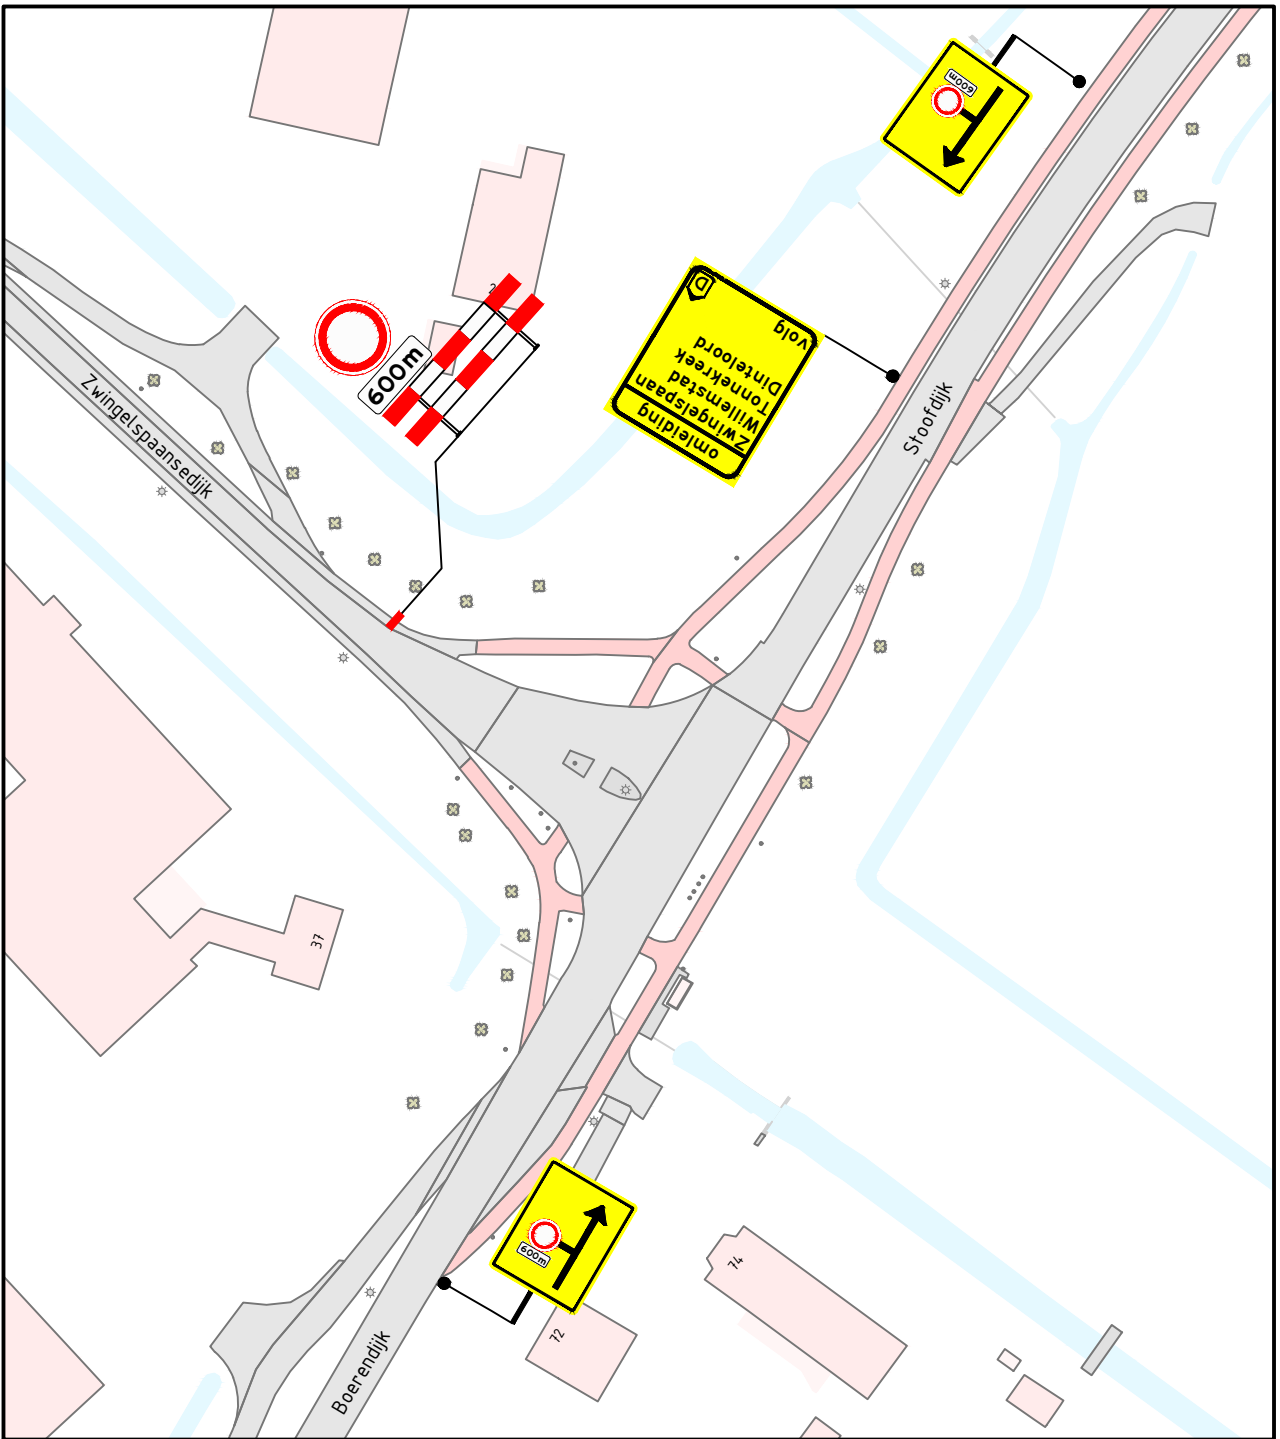

DETAIL 3
1:1000

Opmerkingen

- afplakken/afkruisen conflicterende bebording
- definitieve routenummers in overleg met wegbeheerder
- de locatie van bebording is indicatief, de exacte locatie wordt in het werk bepaald

Verklaring

- werkruimte
 - afsluiting
 - voorankondigingsbord plaatsen twee weken voor aanvang van de werkzaamheden
- deze weg afgesloten**
(dag datum/tijd)
tot (dag datum/tijd)
(14/0/05)

