


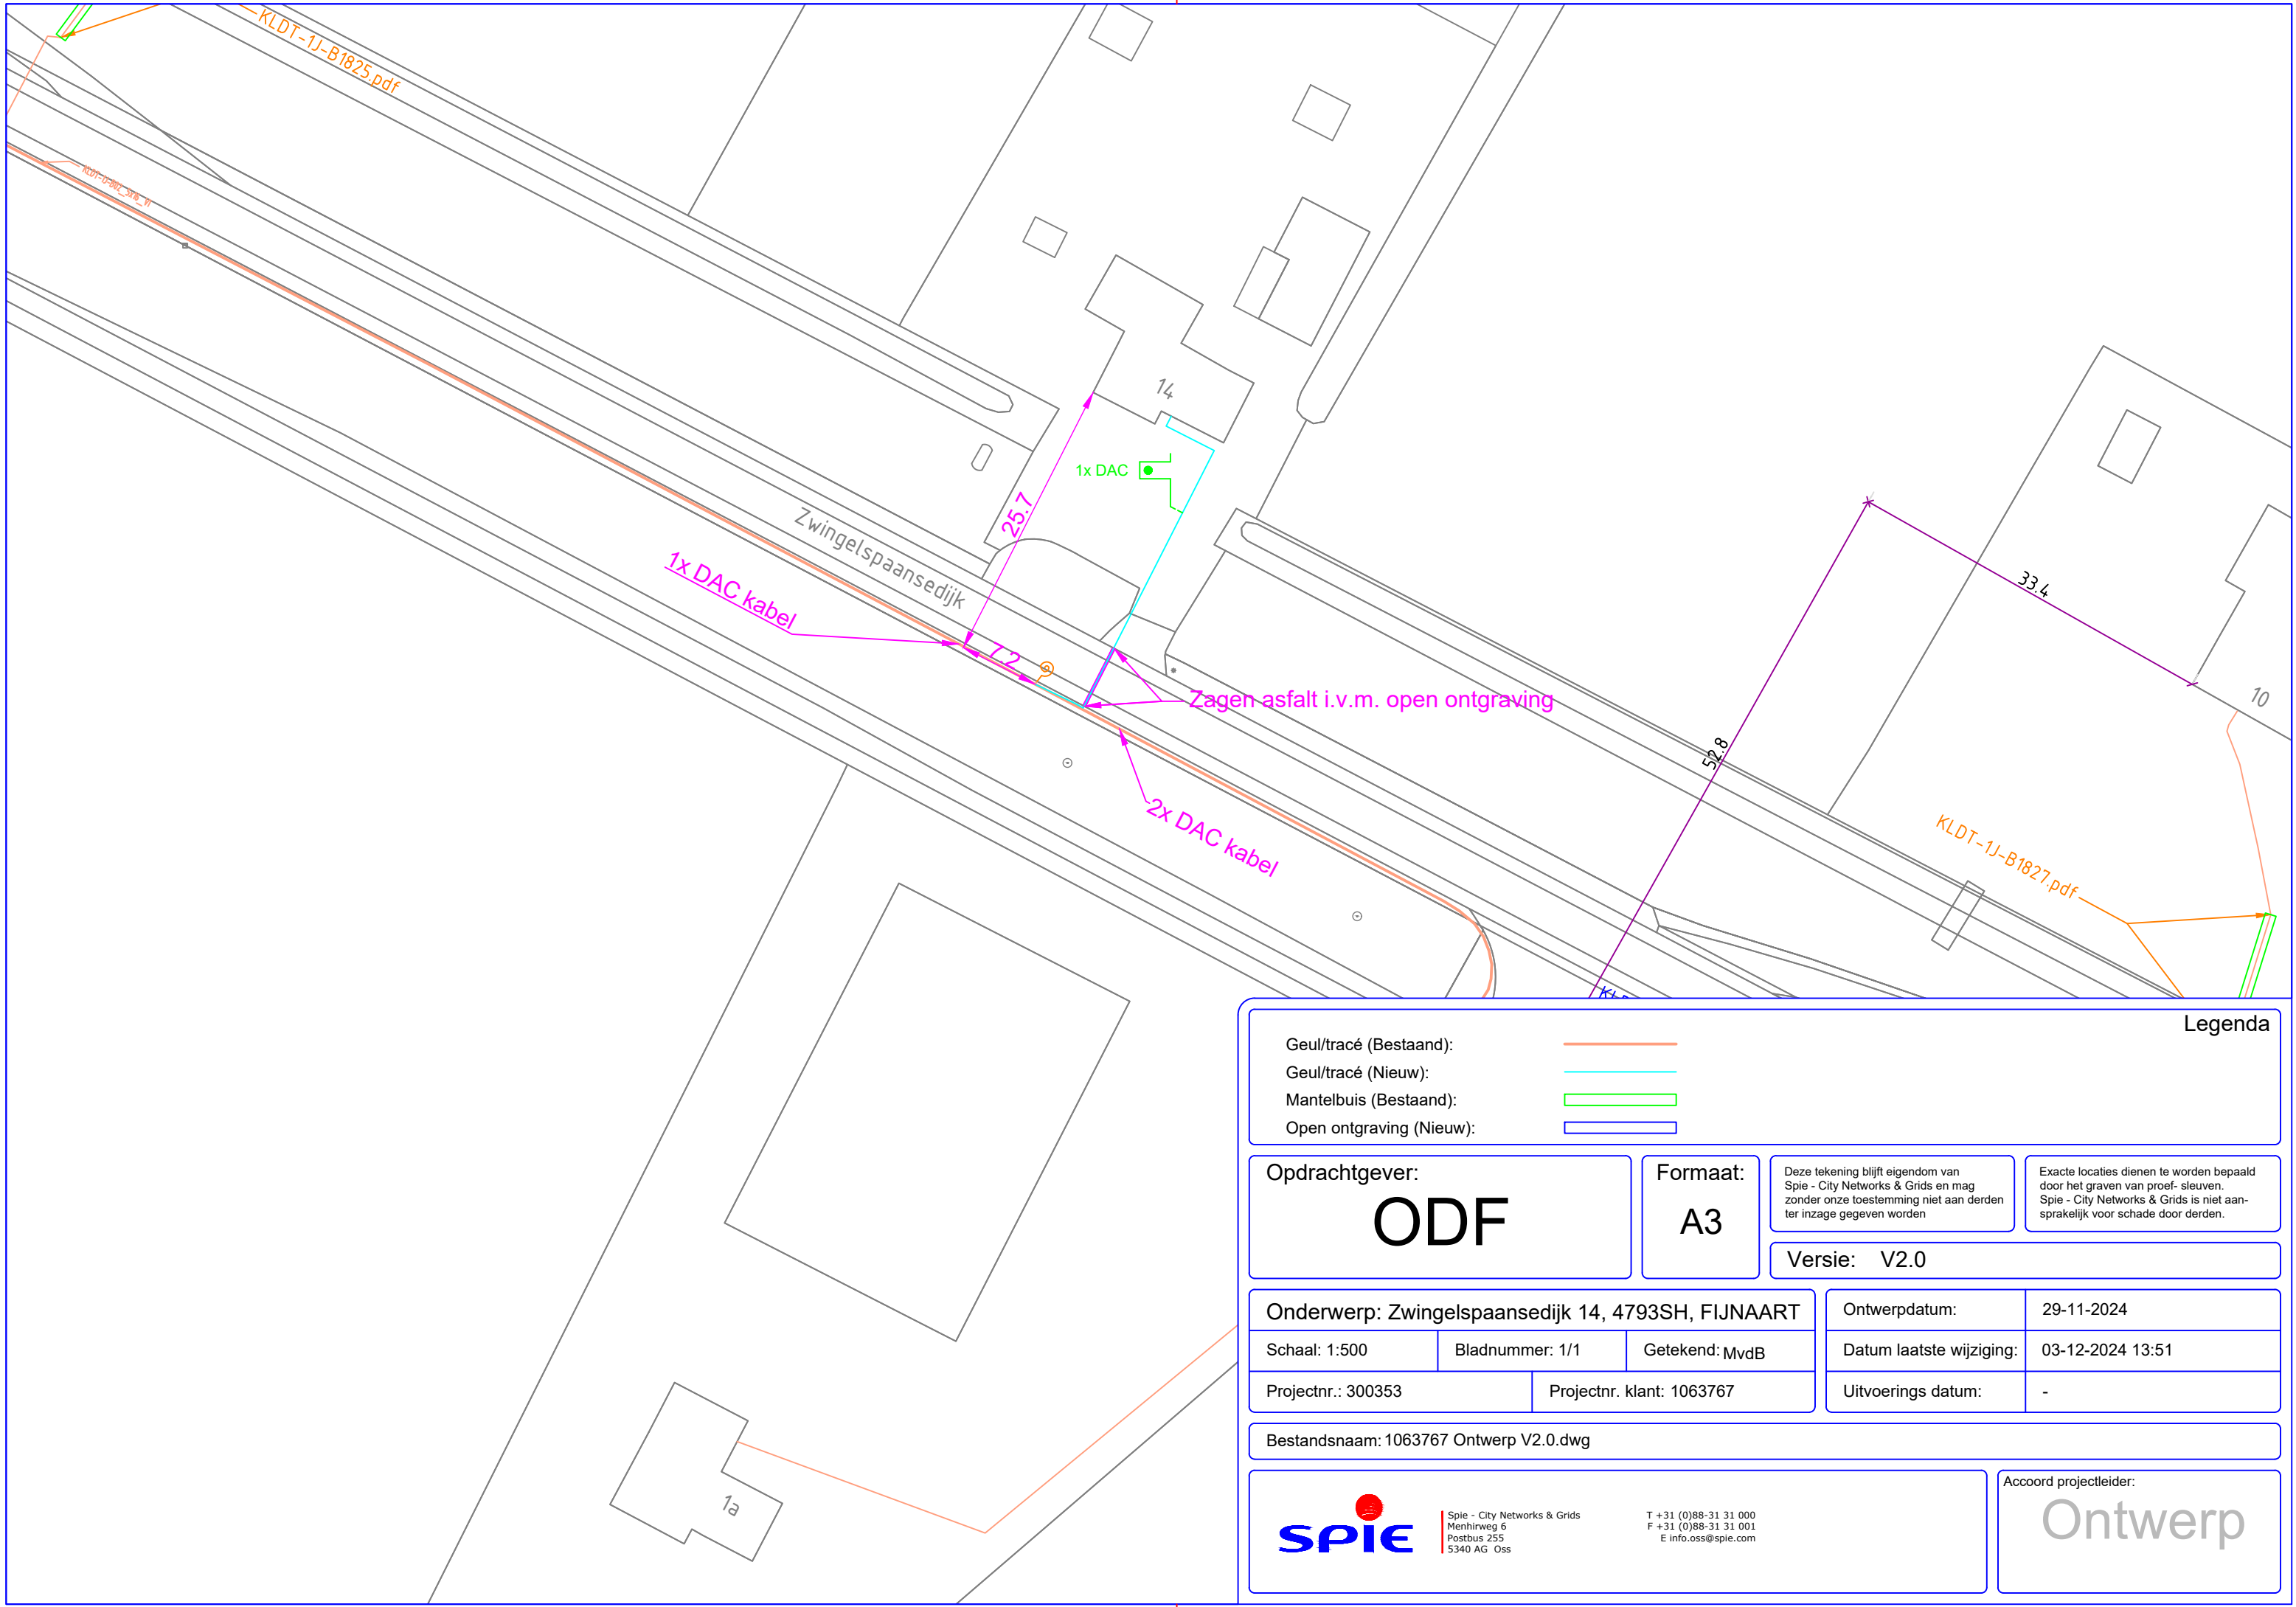

Legenda	
Geul/tracé (Bestaand):	
Geul/tracé (Nieuw):	
Mantelbuis (Bestaand):	
Open ontgraving (Nieuw):	

Opdrachtgever:
ODF

Formaat:
A3

Deze tekening blijft eigendom van Spie - City Networks & Grids en mag zonder onze toestemming niet aan derden ter inzage gegeven worden

Exacte locaties dienen te worden bepaald door het graven van proef- sleuven. Spie - City Networks & Grids is niet aansprakelijk voor schade door derden.

Versie: **V2.0**

Onderwerp: Zwingelspaansedijk 14, 4793SH, FIJNAART			Ontwerpdatum:	29-11-2024	
Schaal: 1:500	Bladnummer: 1/1	Getekend: MvdB	Datum laatste wijziging:	03-12-2024 13:51	
Projectnr.: 300353		Projectnr. klant: 1063767		Uitvoerings datum:	-

Bestandsnaam: 1063767 Ontwerp V2.0.dwg

Spie - City Networks & Grids
Menhirweg 6
Postbus 255
5340 AG Oss

T +31 (0)88-31 31 000
F +31 (0)88-31 31 001
E info.oss@spie.com

Accoord projectleider:
Ontwerp