


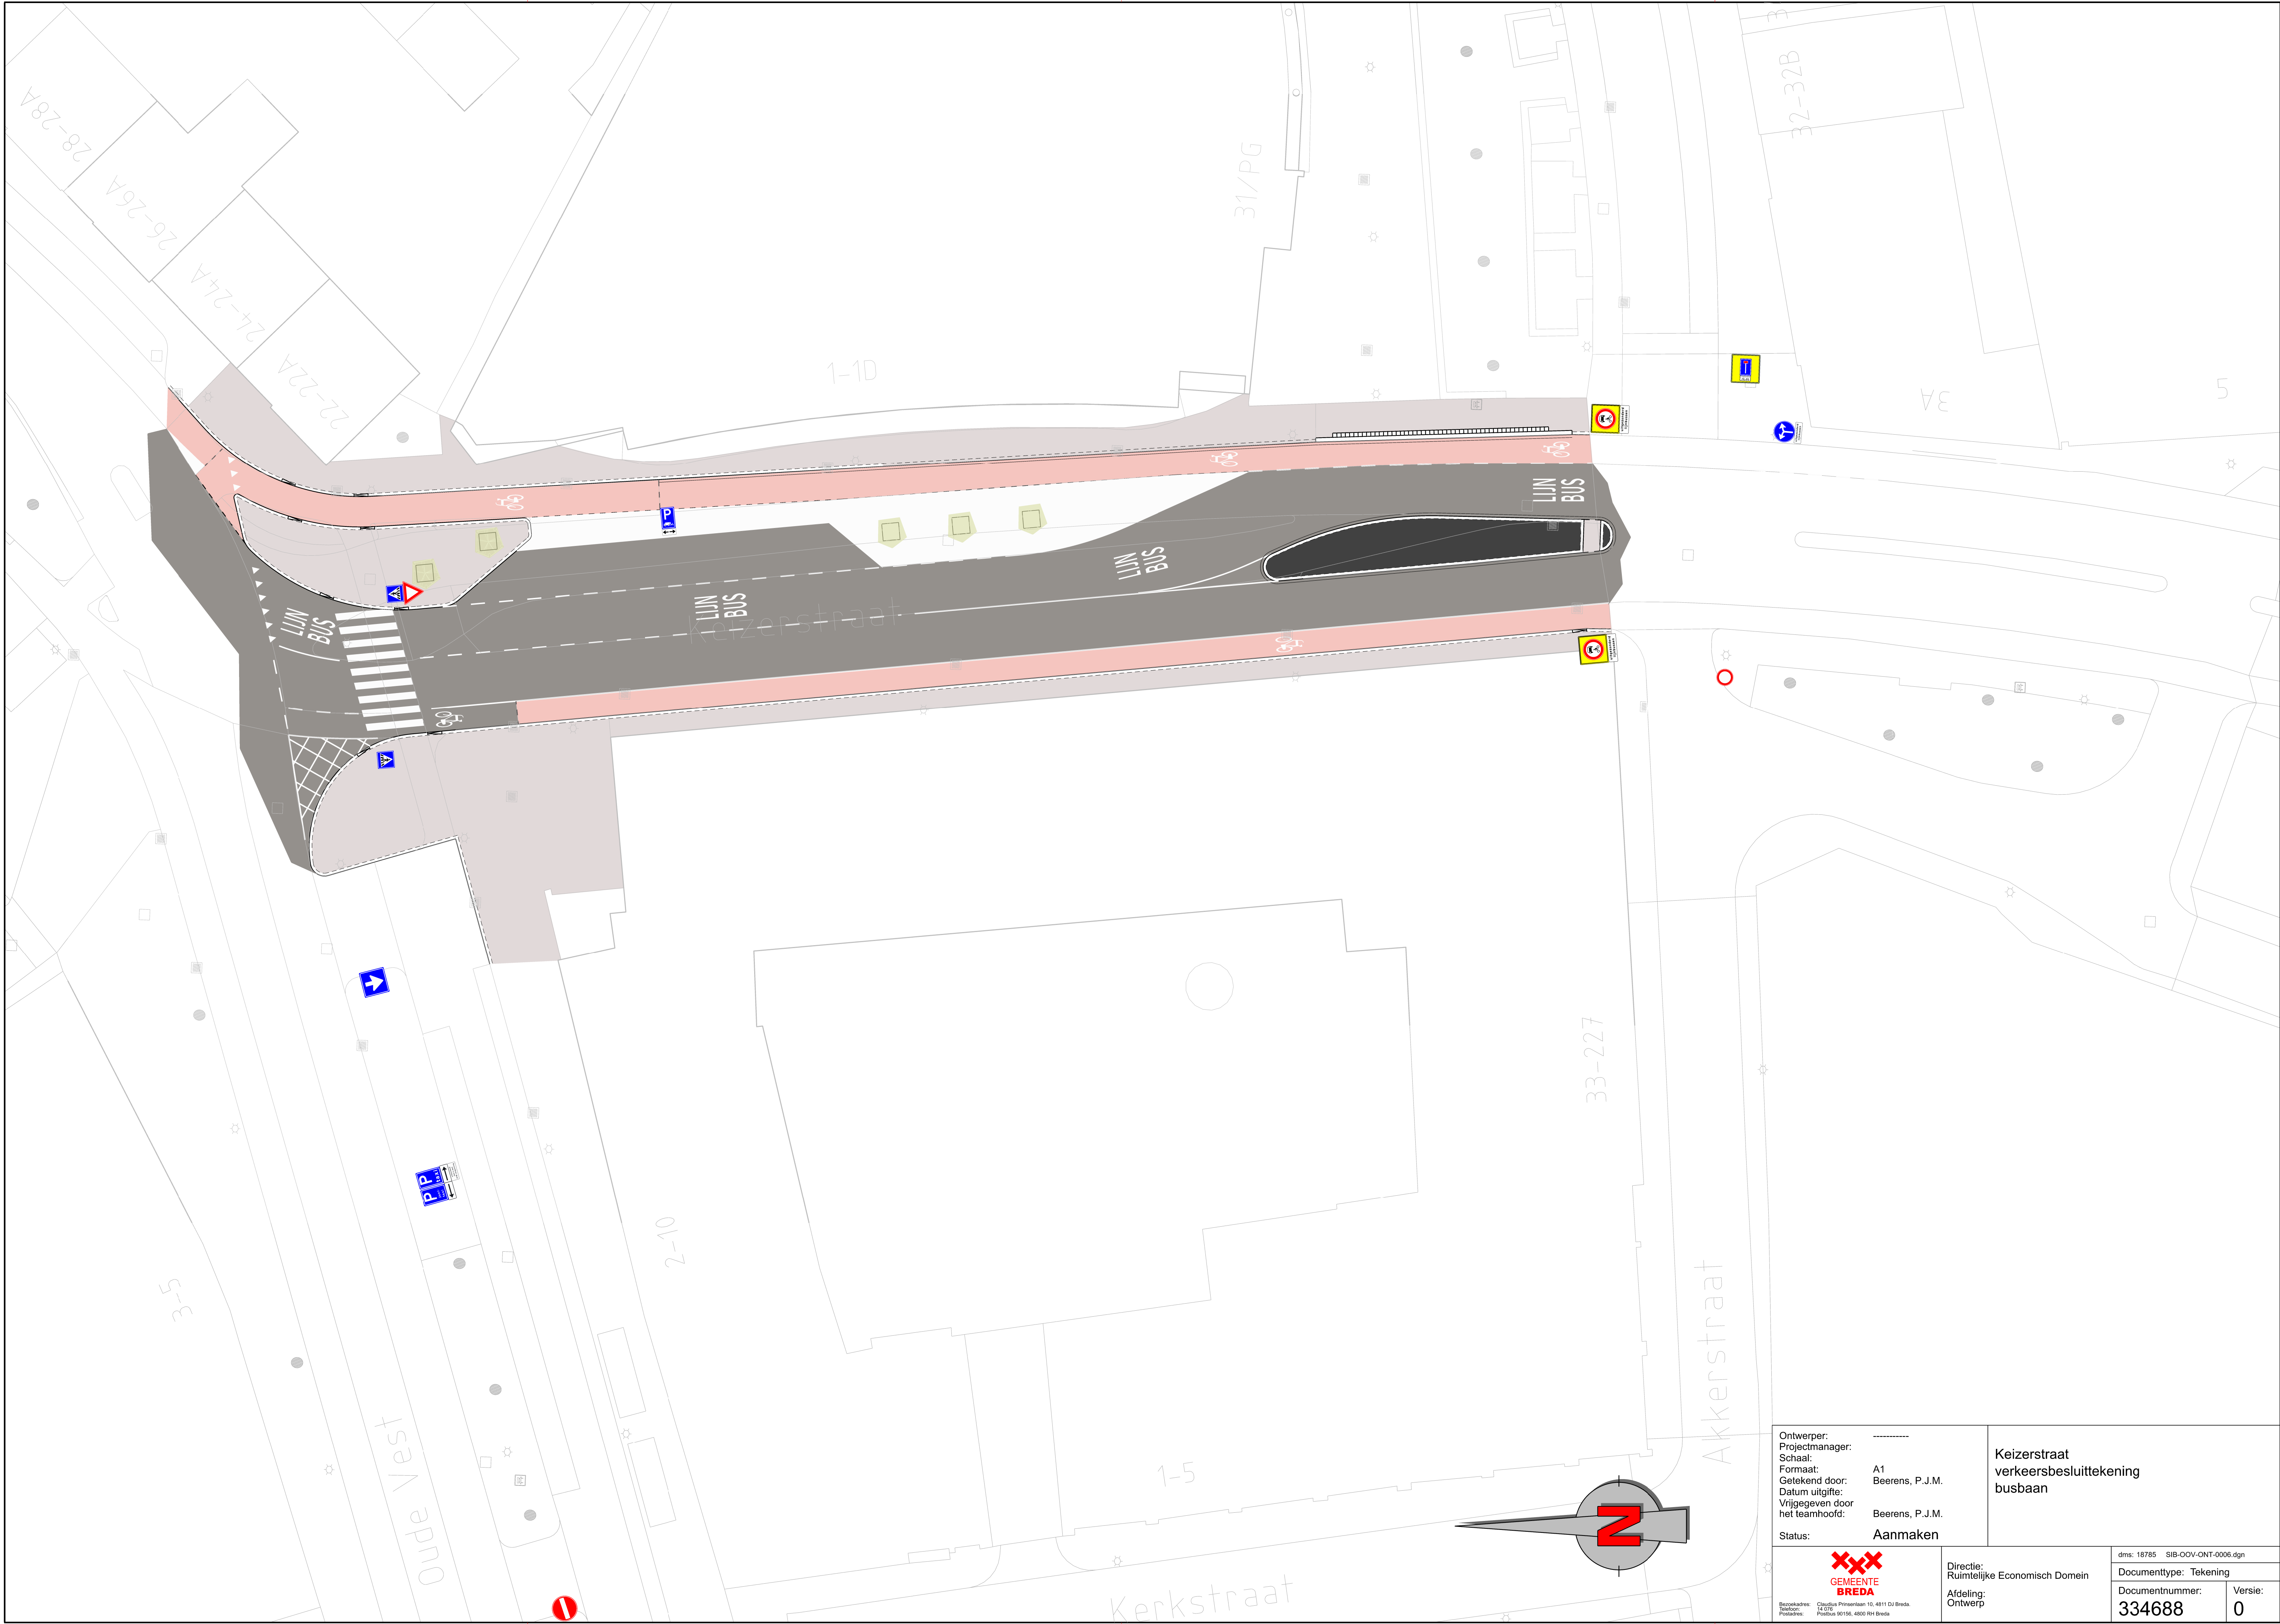

Ontwerper: ----- Projectmanager: ----- Schaal: A1 Formaat: Beerens, P.J.M. Getekend door: Beerens, P.J.M. Datum uitgifte: ----- Vrijgegeven door het teamhoofd: Beerens, P.J.M. Status: Aanmaken		Keizerstraat verkeersbesluittekening busbaan	
 Breedteadres: Claudius Prinsenlaan 10, 4811 DJ Breda. Telefoon: 14 076 Postadres: Postbus 90156, 4800 RH Breda		Directie: Ruimtelijke Economisch Domein Afdeling: Ontwerp	dms: 18785 SIB-OOV-ONT-0006.dgn Documenttype: Tekening Documentnummer: 334688 Versie: 0