


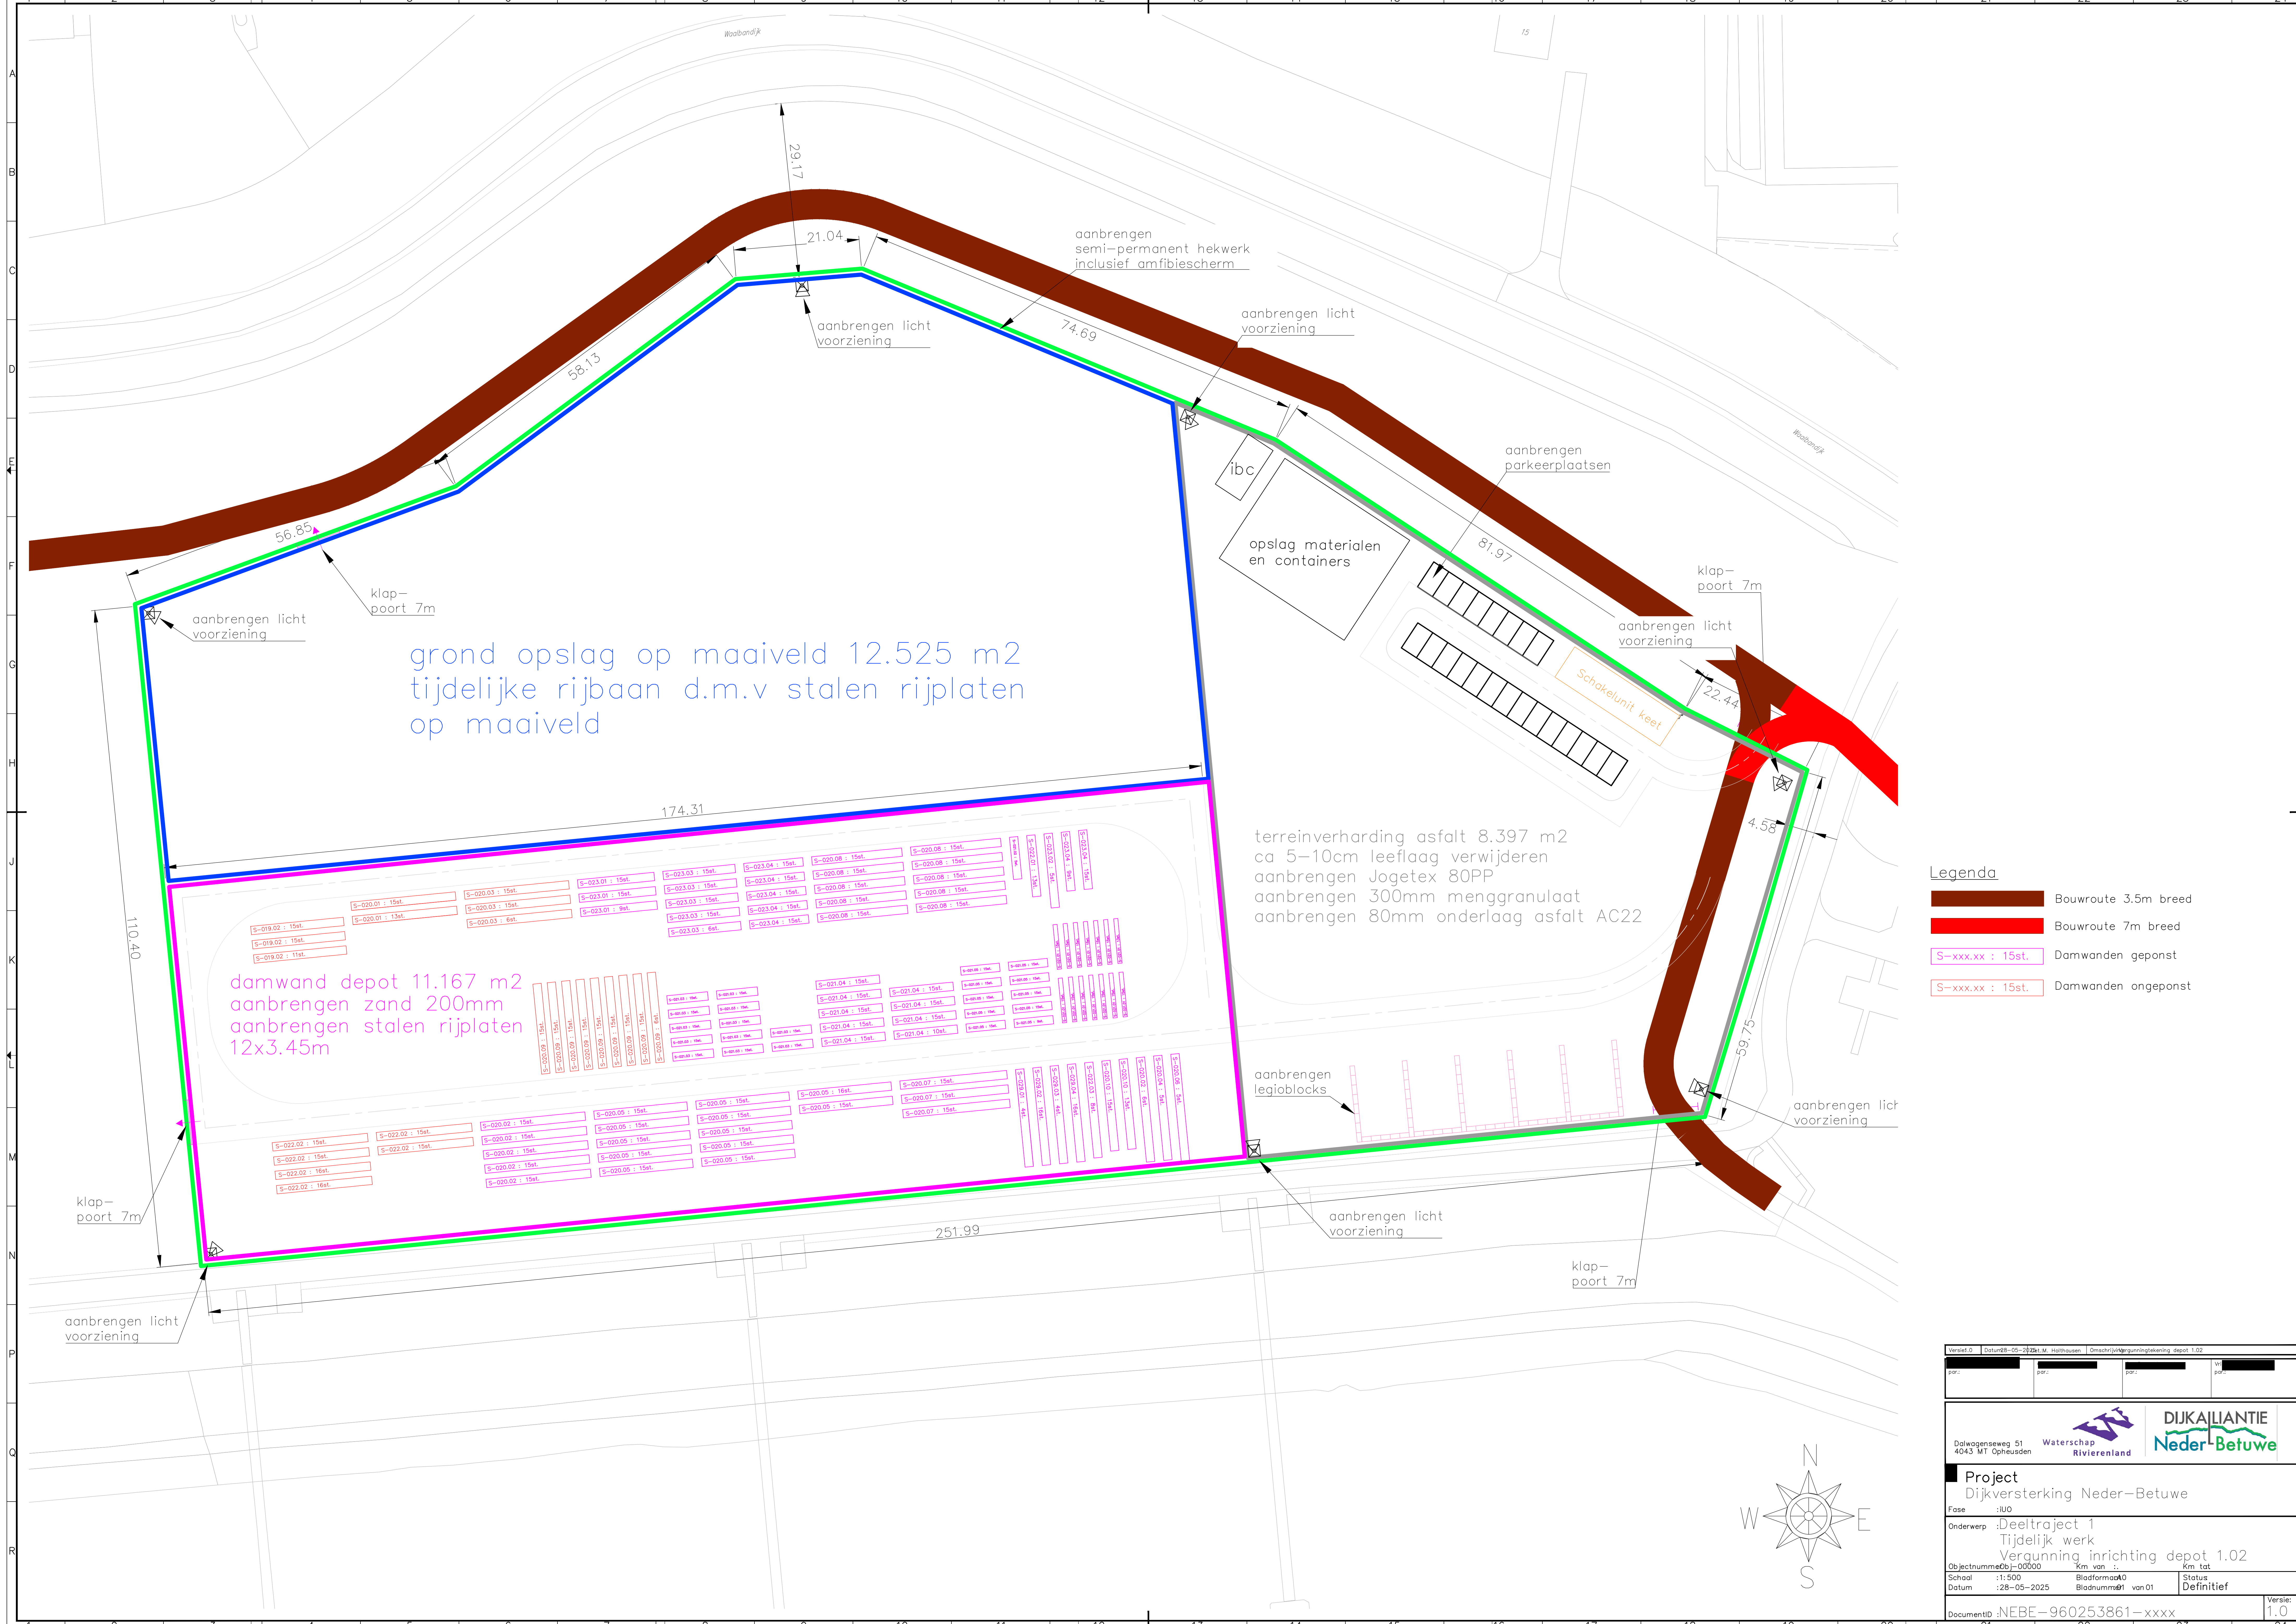

- Legenda**
- Bouwroute 3.5m breed
 - Bouwroute 7m breed
 - S-xxx.xx : 15st. Damwanden geponst
 - S-xxx.xx : 15st. Damwanden ongeponst

Version: 0 | Datum: 05-05-2025 | M. Houtman | Omschrijving: Vergunning inrichting depot 1.02

DiJKA LIANTIE
Neder-Betuwe

Project
Dijkversterking Neder-Betuwe

Fase : I/O

Onderwerp : Deeltraject 1
Tijdelijk werk
Vergunning inrichting depot 1.02

Objectnummer: 00000 Km van : Km tot :
Schaal : 1:500 Bladformaat: A0 Status :
Datum : 28-05-2025 Bladnummers: van 01 Definitief

DocumentID: NEBE-960253861-xxxx Versie: 1.0