


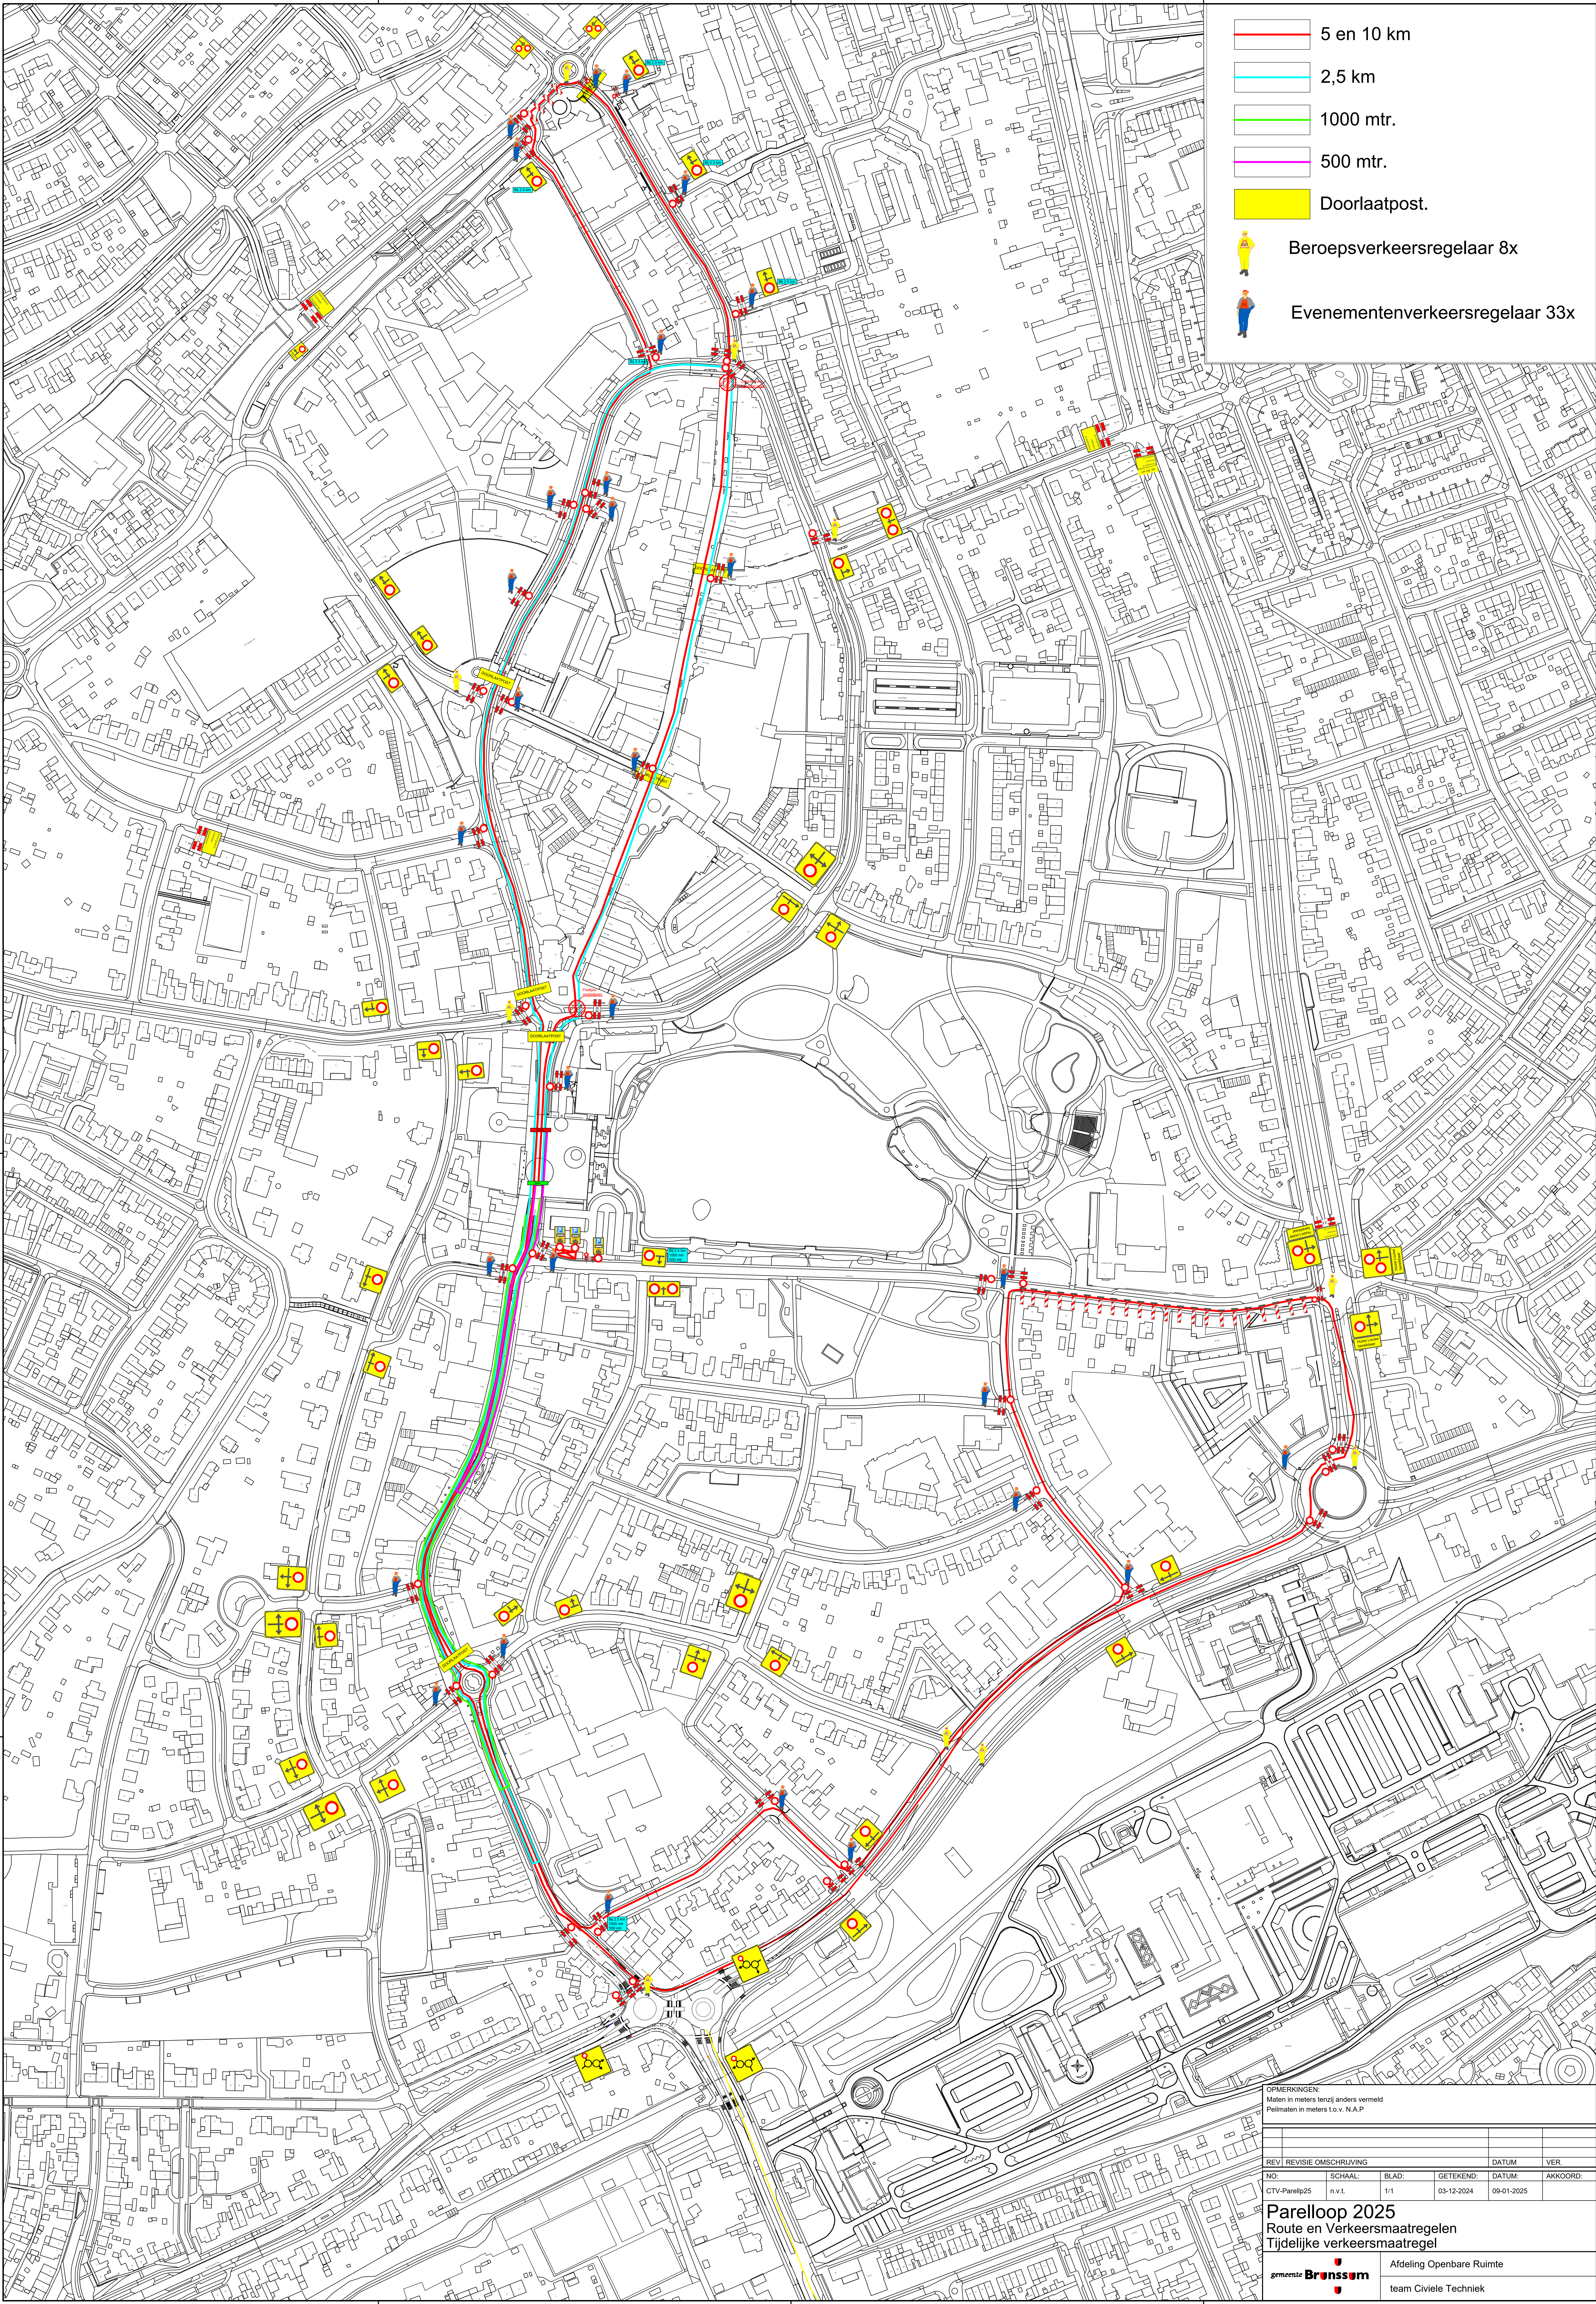

- 5 en 10 km
- 2,5 km
- 1000 mtr.
- 500 mtr.
- Doorlaatpost.
- Beroepsverkeersregelaar 8x
- Evenementenverkeersregelaar 33x

OPMERKINGEN:
Maten in meters tenzij anders vermeld
Peilmaten in meters t.o.v. N.A.P.

REV	REVISIE	OMSCHRIJVING	DATUM	VER.
NO.	SCHAAL:	BLAD:	GETEKEND:	DATUM:
CTV-Parellp25	n.v.t.	1/1	03-12-2024	09-01-2025

Parellloop 2025
Route en Verkeersmaatregelen
Tijdelijke verkeersmaatregel

gemeente **Brunssum**
Afdeling Openbare Ruimte
team Civiele Techniek