




Zuidgevel stedenbouw silhouette



Westgevel stedenbouw silhouette

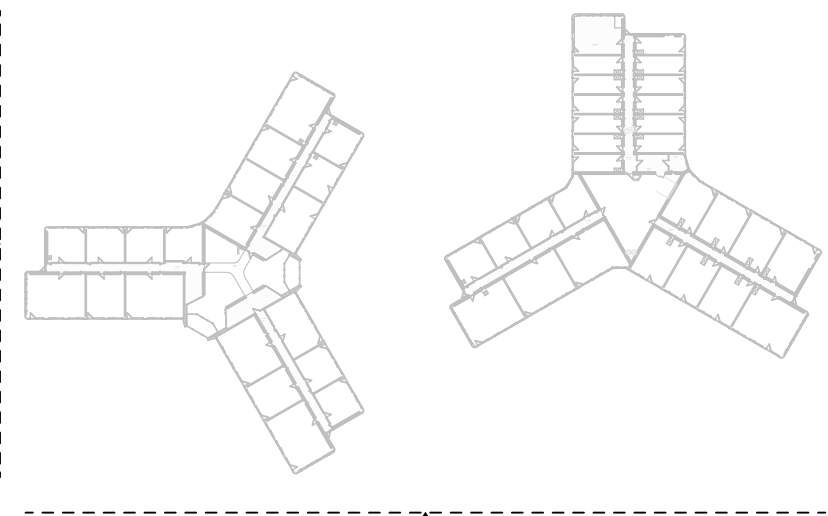

DEFINITIEF

ALLE MATEN CONTROLEEREN BIJ HET WEDR

DATUM

31.07.2025

SCHAAAL

1:500

ONDERWERP

Aanzichten overzicht

ONDERDEEL

Gevels stedenbouw silhouettes

PROJECT

565 - KENTALSTERREIN

ARCHITECT

RAU architecten

OPDRACHTGEVER

VOLANTES

ARCHITECT

RAU architecten

OPDRACHTGEVER

VOLANTES

ARCHITECT

RAU architecten

OPDRACHTGEVER

VOLANTES


PLAAT

1


TEK.NR.

565.DO.200.00



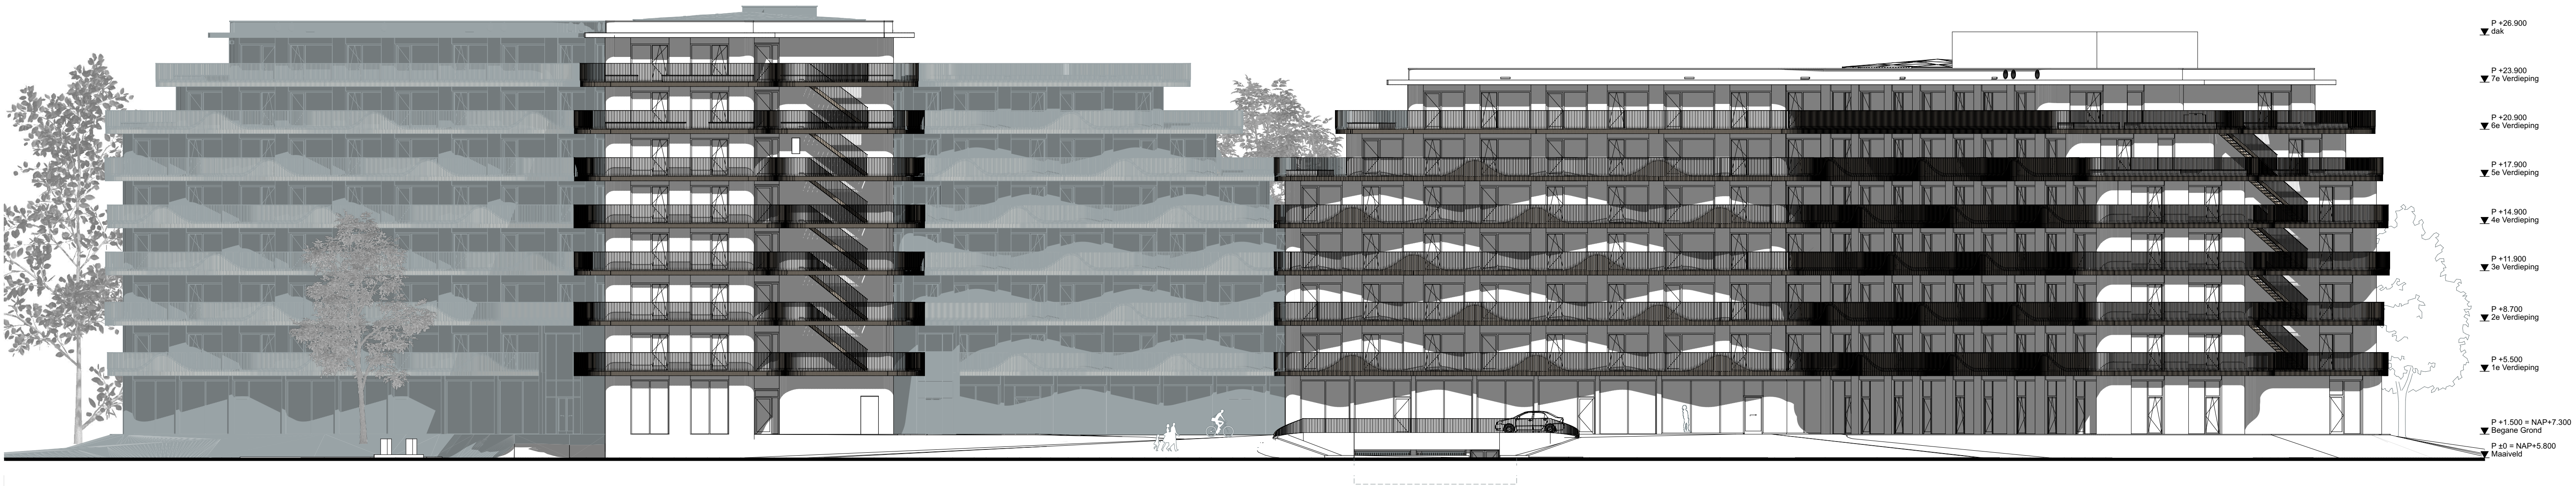


Westgevel

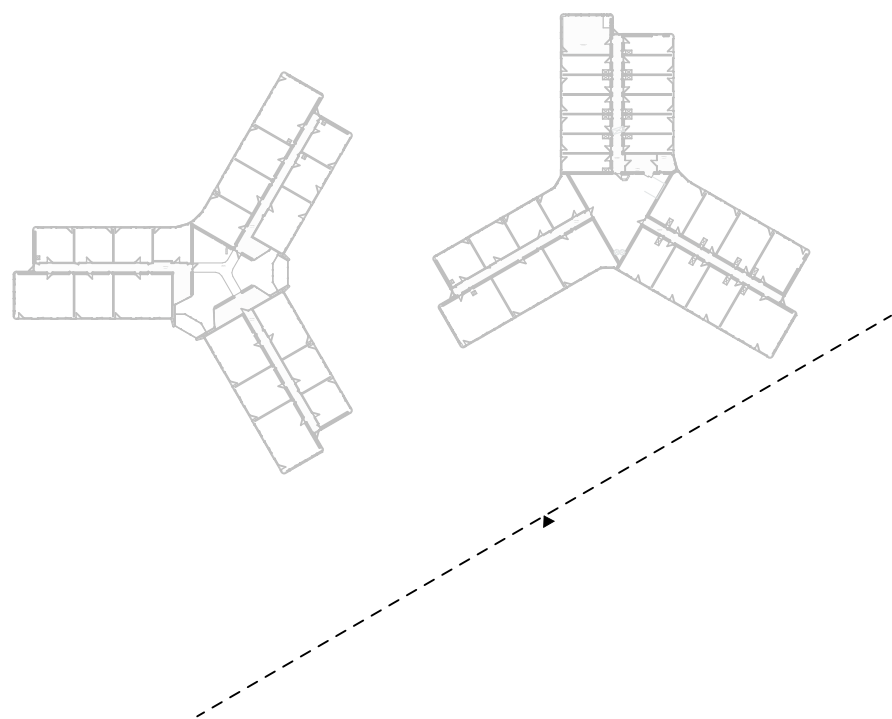

0 10 20 m

DEFINITIEF ALLE MATEN CONTROLLEREN IN HET WERK			
DATUM	31.07.2025		
SCHAAL	1:200		
ONDERWERP	Aanzichten overzicht		
ONDERDEEL	Westgevel		
PROJECT	565 - KENTALISTERREIN		
ARCHITECT	RAU architecten Hamerstraat 3 1021 JT Amsterdam T +31-20-415 0200 E info@rau.eu		
OPDRACHTGEVER	VOLANTES Looptocht 1 5281 LB Vught		
FASE	DO	TEK.NR.	565.DO.200.01



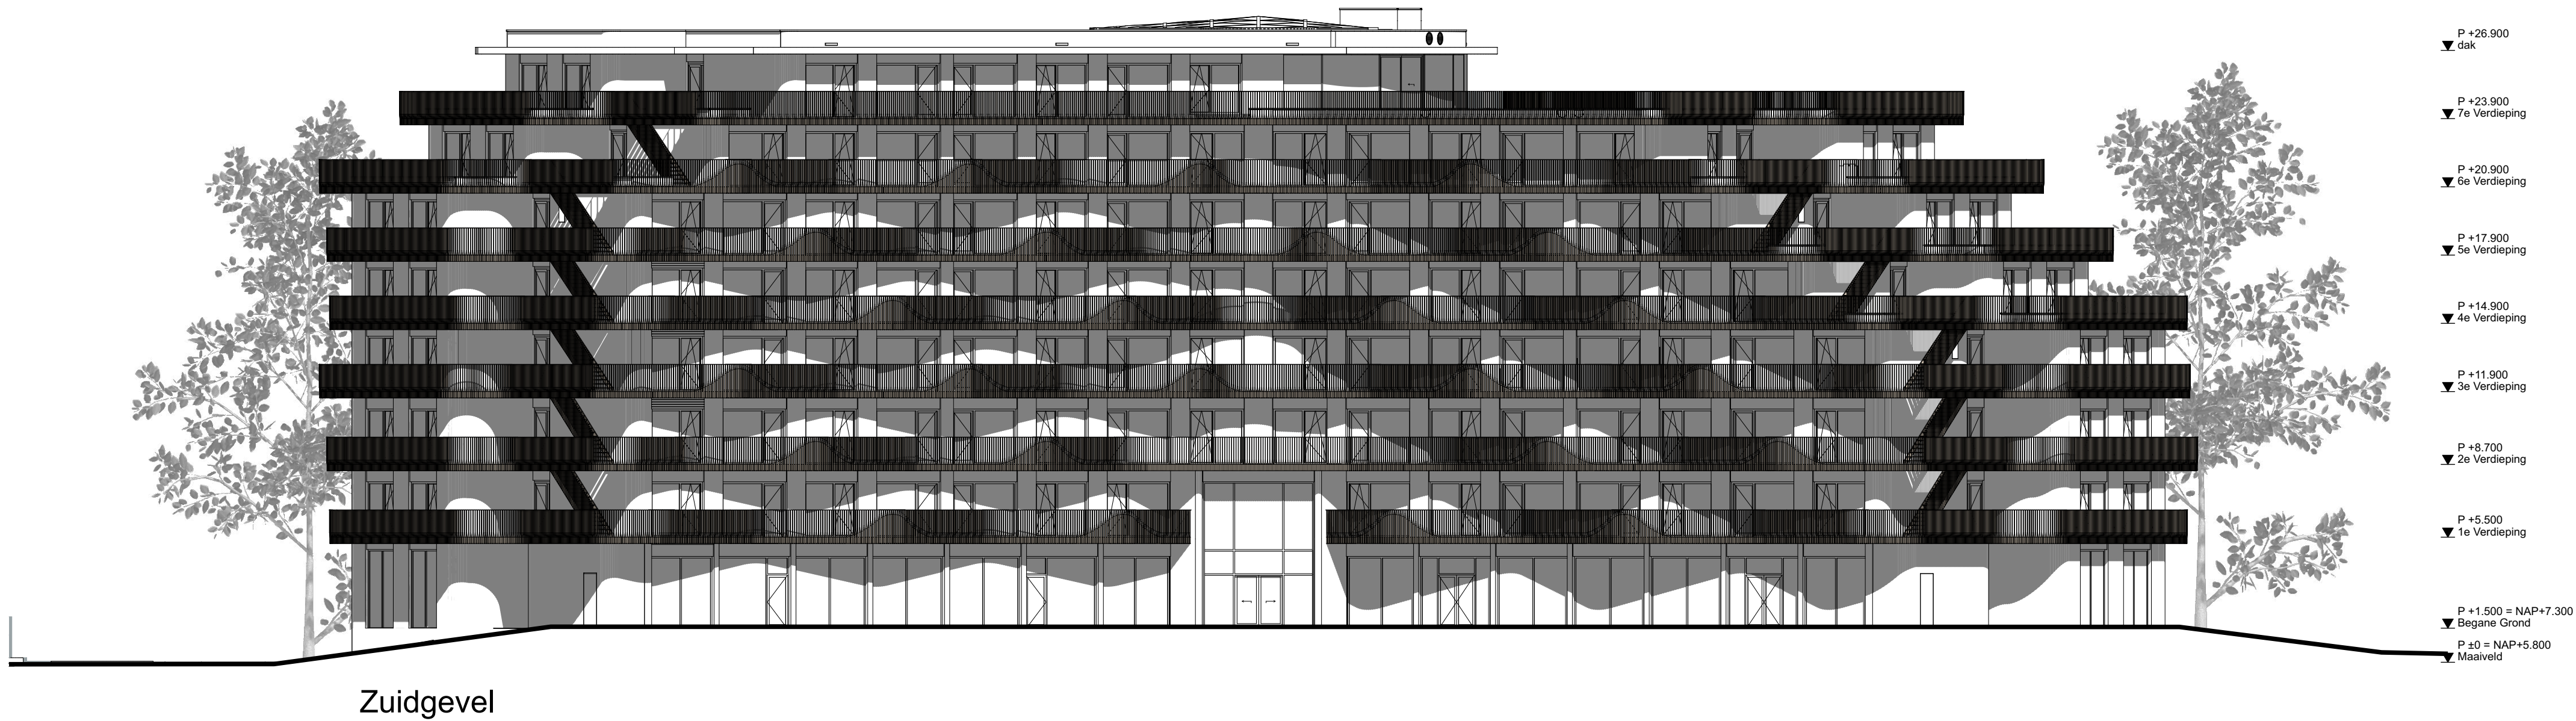


DEFINITIEF

ALLE MATEN CONTROLLEREN IN HET WERK

DATUM 31.07.2025
SCHAAL 1:200
ONDERWERP Aanzichten overzicht
ONDERDEEL Zuidgevel
PROJECT 565 - KENTALISTERREIN


ARCHITECT RAU architecten
Hamerstraat 3 1021 JT Amsterdam
T +31-20-419 0202 E info@rau.eu
OPDRACHTGEVER VOLANTES
Laagstraat 1 5261 LB Vught

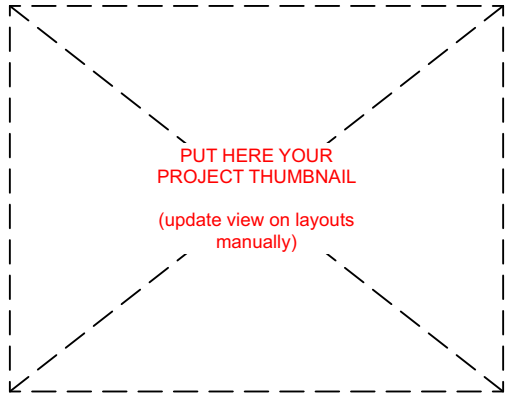


FASE DO

TEK.NR. 565.DO.200.02

RAU

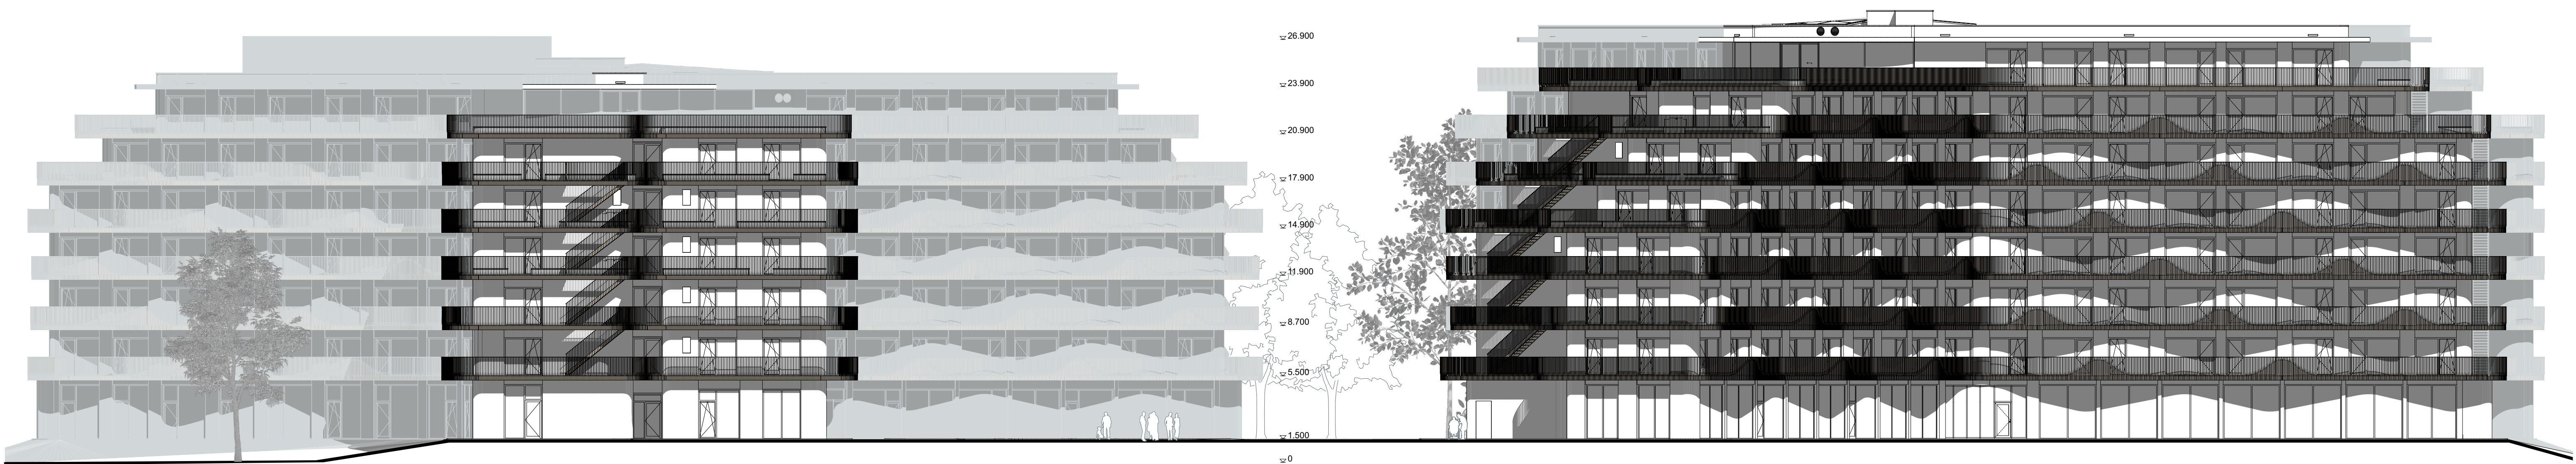

Oostgevel

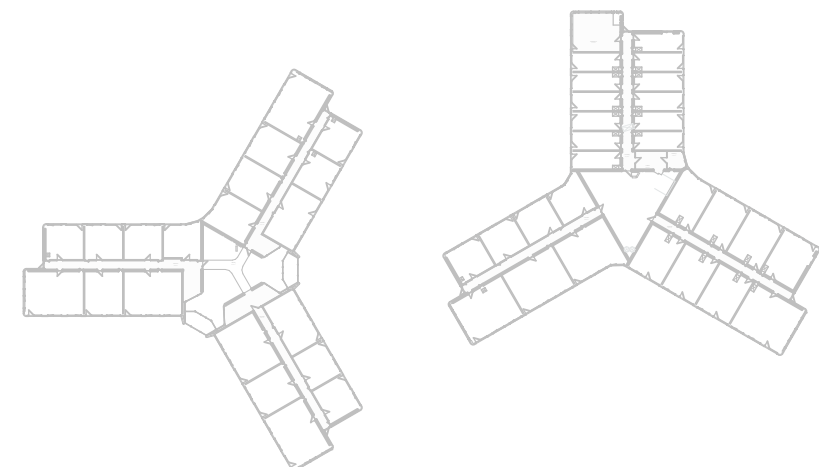

DEFINITIEF


ALLE MATEN CONTROLLEREN IN HET WERK

DATUM 31.07.2025
SCHAAL 1:200
ONDERWERP Aanzichten overzicht
ONDERDEEL Oostgevel
PROJECT 565 - KENTALISTERREIN

ARCHITECT RAU architecten
Hamerstraat 3 1021 JT
T +31-20-415 0202
E info@rau.eu

OPDRACHTGEVER VOLANTES
Looptocht 1 5281 LB

Amsterdam
E info@rau.eu

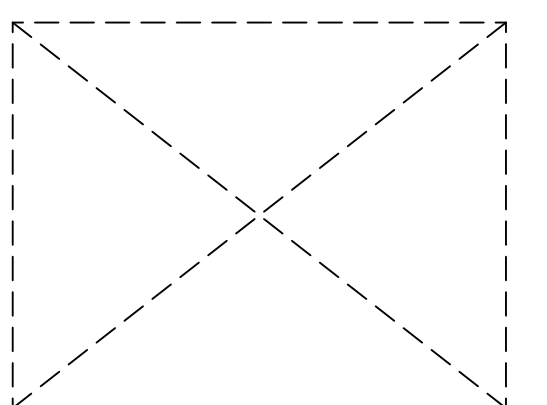


FASE

DO


TEK.NR.

565.DO.200.03

RAU

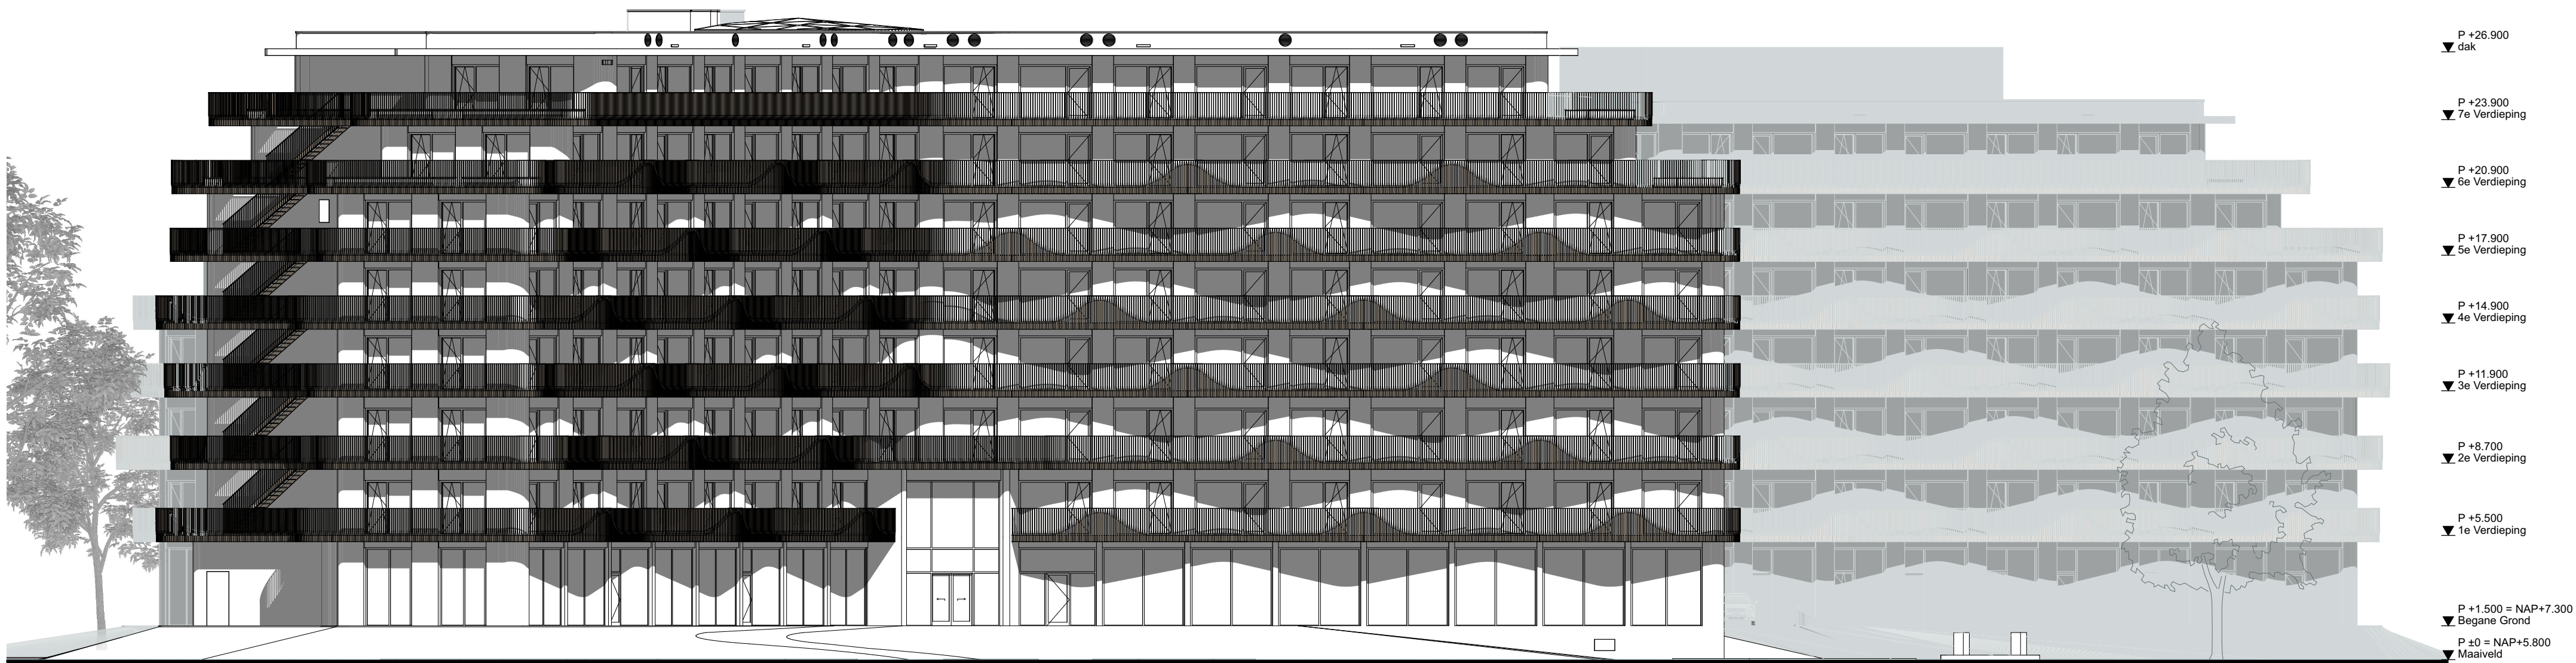

Noordgevel

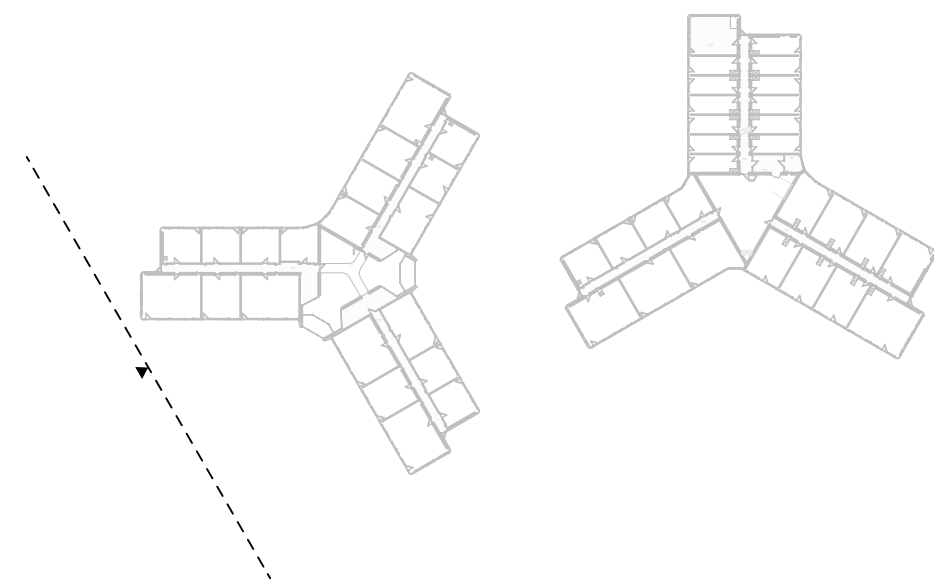

DEFINITIEF


ALLE MATEN CONTROLEREN IN HET WERK

DATUM 31.07.2025
SCHAAL 1:200
ONDERWERP Aanzichten overzicht
ONDERDEEL Noordgevel
PROJECT 565 - KENTALISTERREIN

ARCHITECT RAU architecten
Hammerstraat 3 1021 JT
T +31-20-419 0202
OPDRACHTGEVER VOLANTES
Laagstraat 1 5261 LB

Amsterdam
E info@rau.eu

Vught

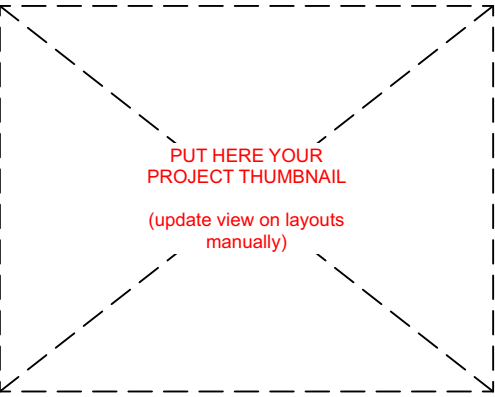

FASE DO

TEK.NR. 565.DO.200.04

RAU