


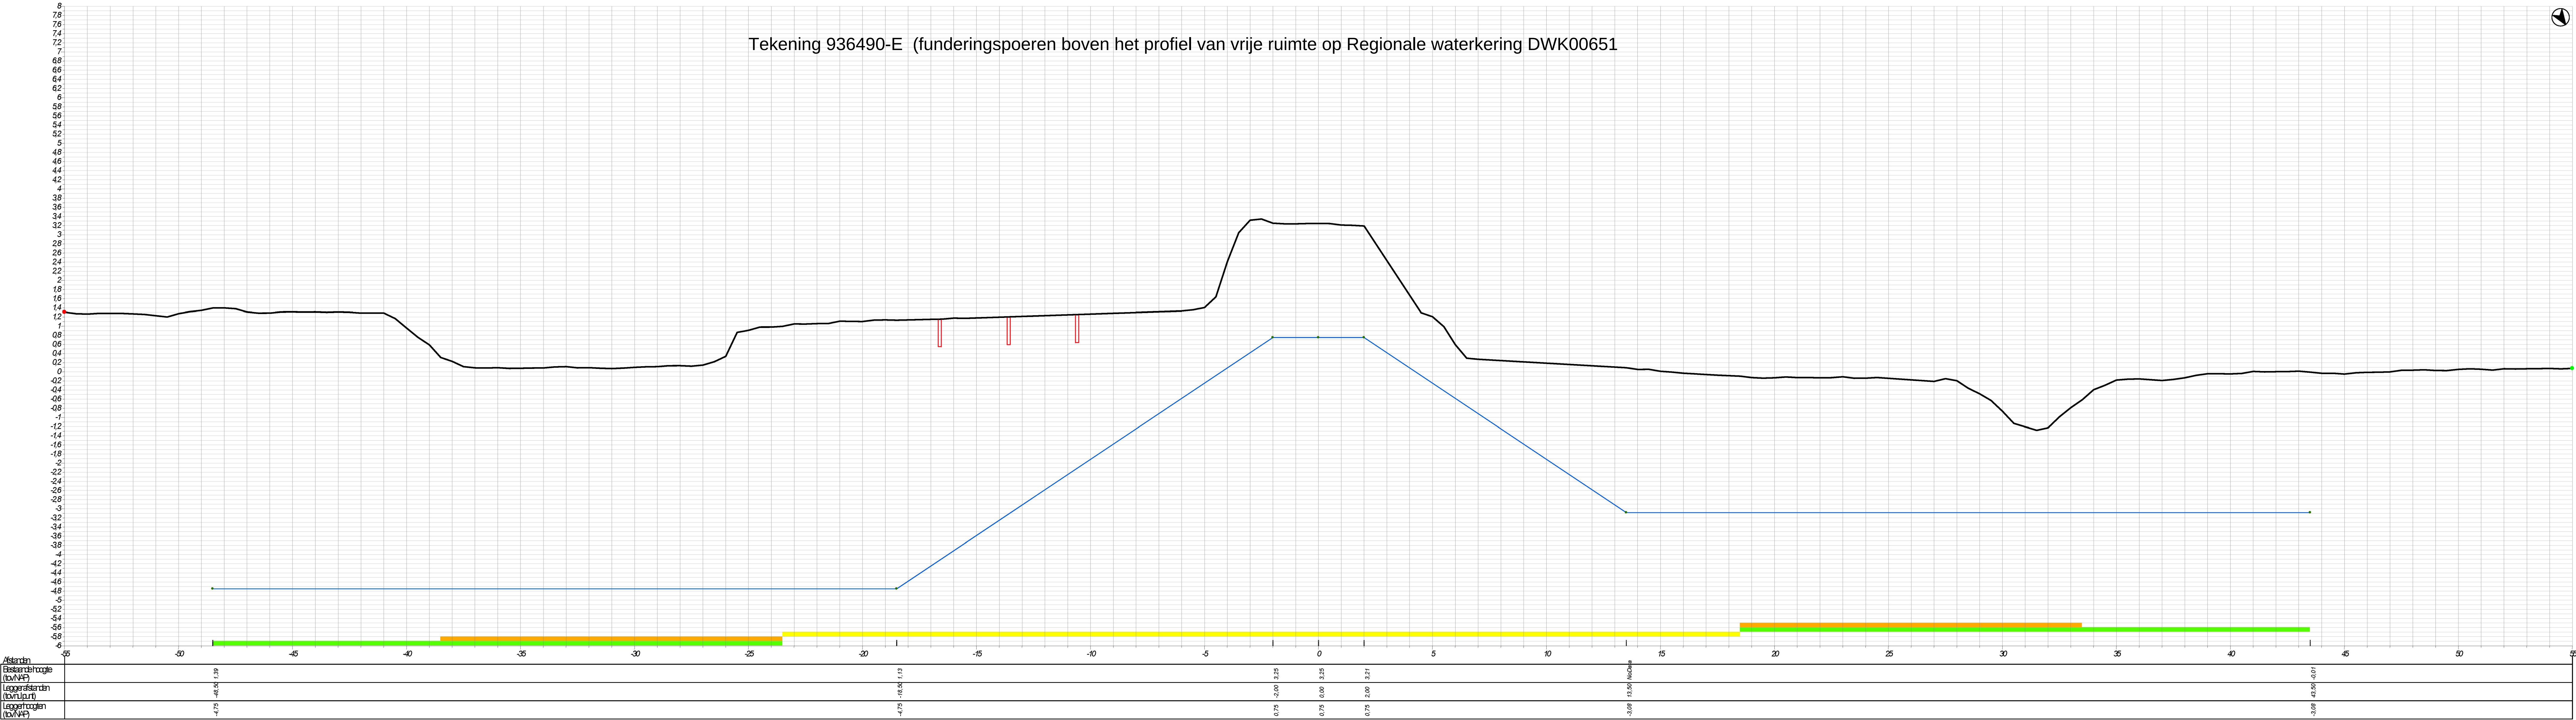

Standaard dwarsprofiel
Waterkering

- Profiellijn waterkering (AHN2)
- Leggerprofiel
- Waterkeringszone
- Beschermingszone
- Buitenbeschermingszone
- Profiel van vrije ruimte

NB: De kruinhoogte van het leggerprofiel betreft de bovenstroomse hoogte