


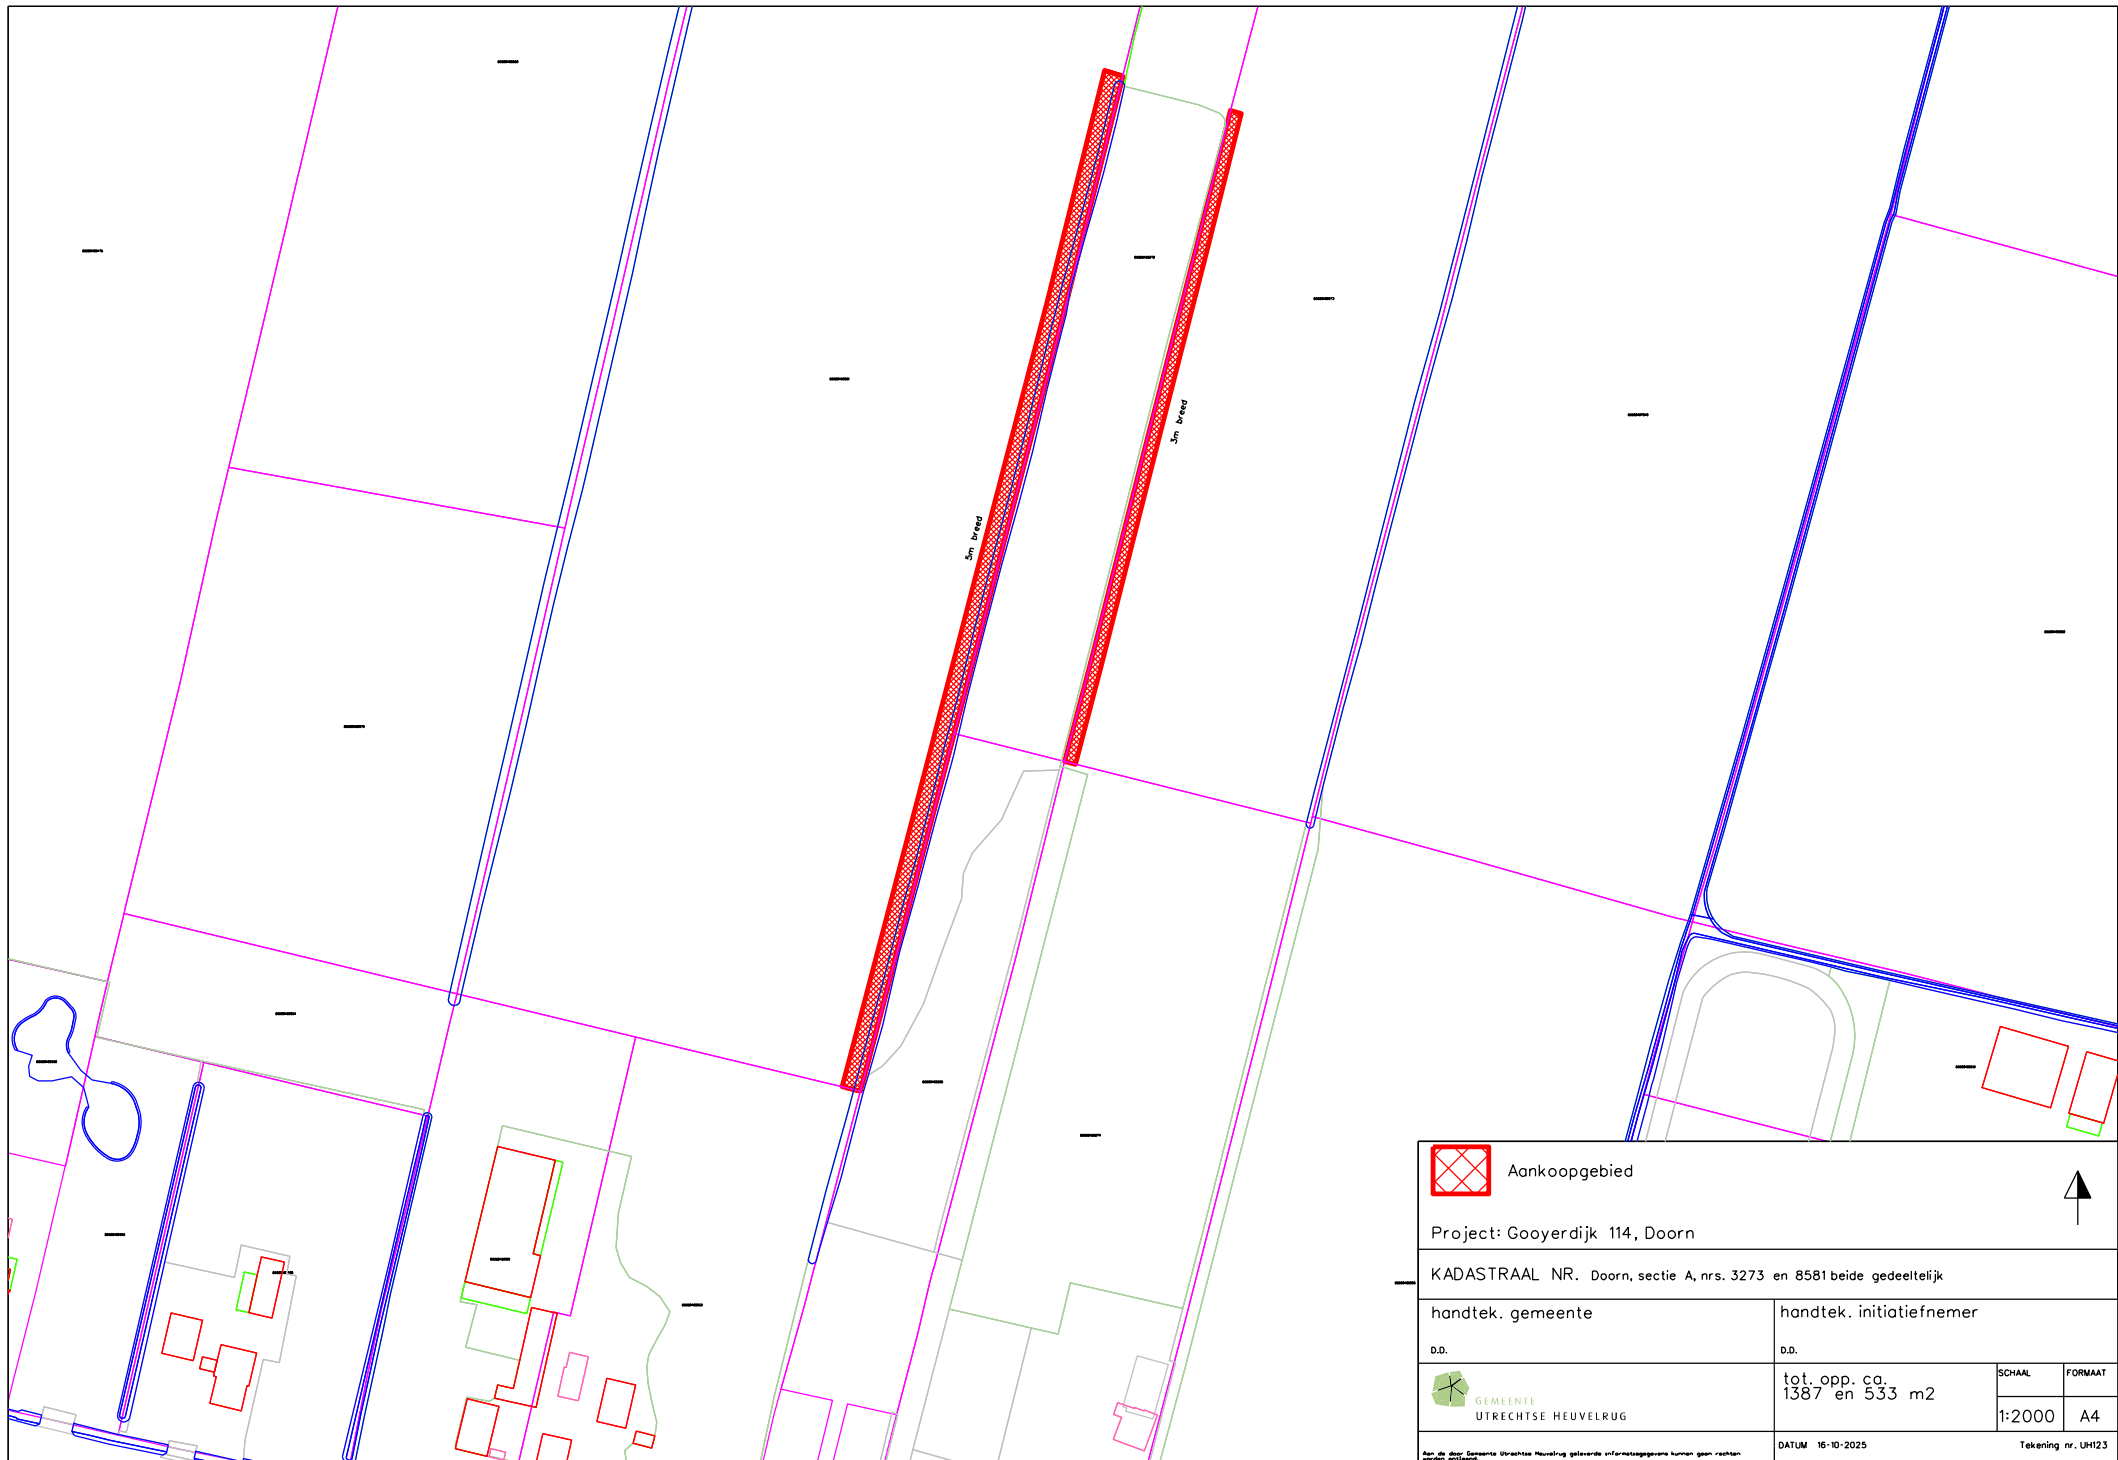

 Aankoopgebied							
Project: Gooyerdijk 114, Doorn							
KADASTRAAL NR. Doorn, sectie A, nrs. 3273 en 8581 beide gedeeltelijk							
handtek. gemeente		handtek. initiatiefnemer					
D.D.		D.D.					
 GEMEENTE UTRECHTSE HEUVELRUG		tot. opp. ca. 1387 en 533 m2	<table><tr><td>SCHAAL</td><td>FORMAAT</td></tr><tr><td>1:2000</td><td>A4</td></tr></table>	SCHAAL	FORMAAT	1:2000	A4
SCHAAL	FORMAAT						
1:2000	A4						
Aan de door Gemeente Utrechtse Heuvelrug geleende informatiegegevens kunnen geen rechten worden ontleend.		DATUM 16-10-2025	Tekening nr. UM123				