




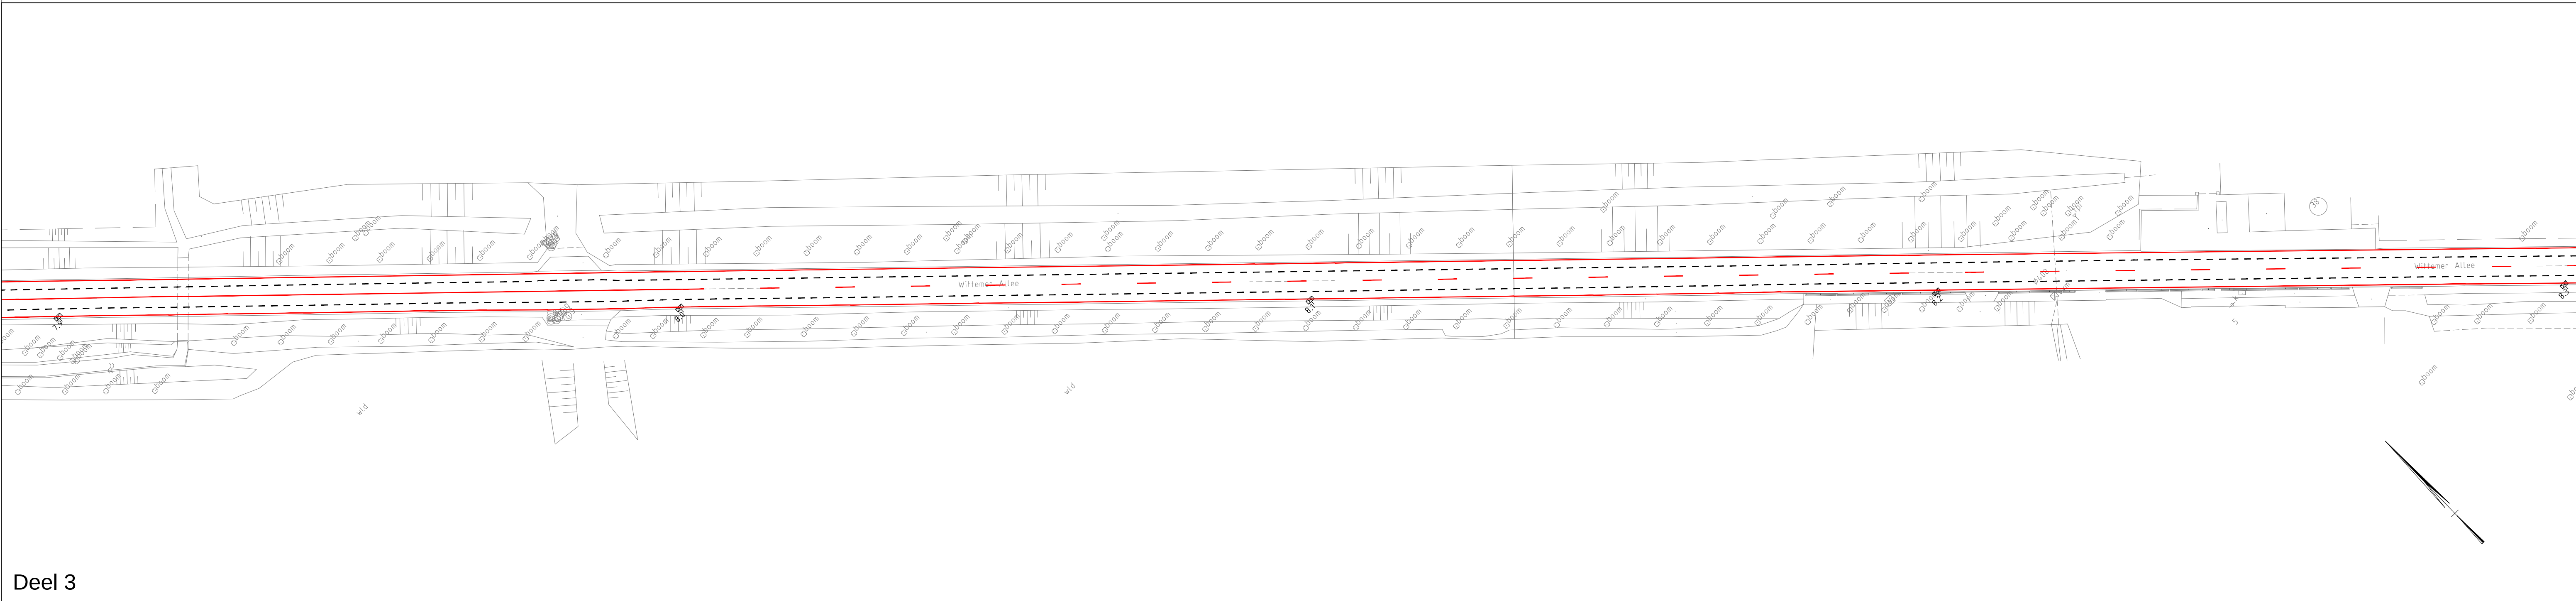

Deel 3

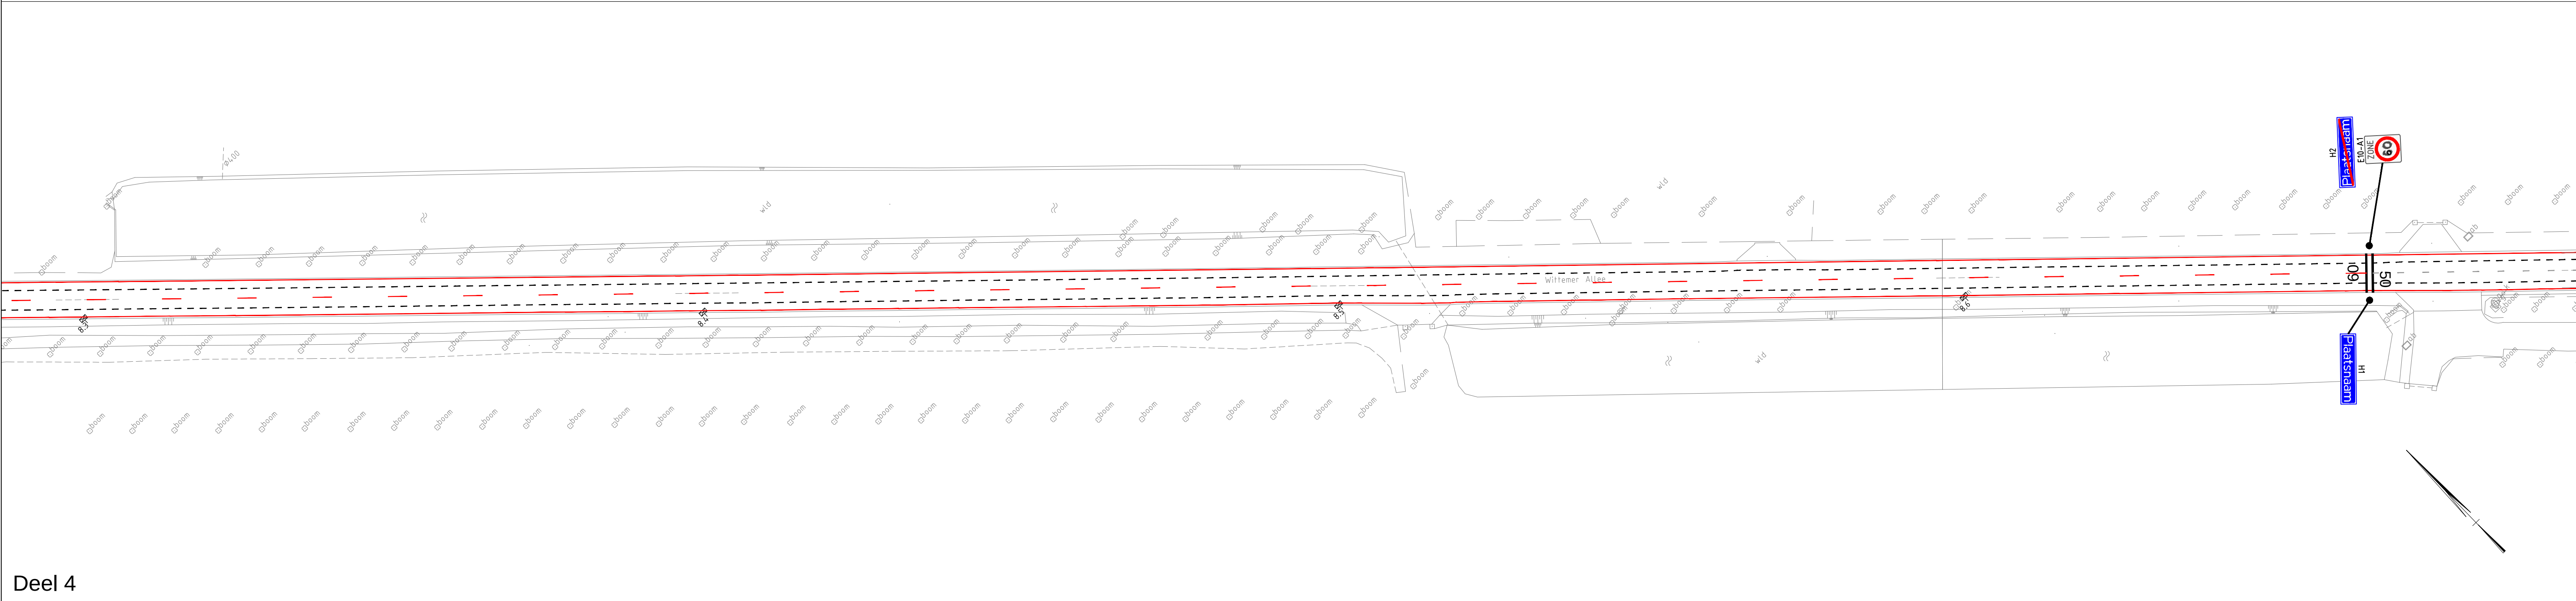

Deel 4

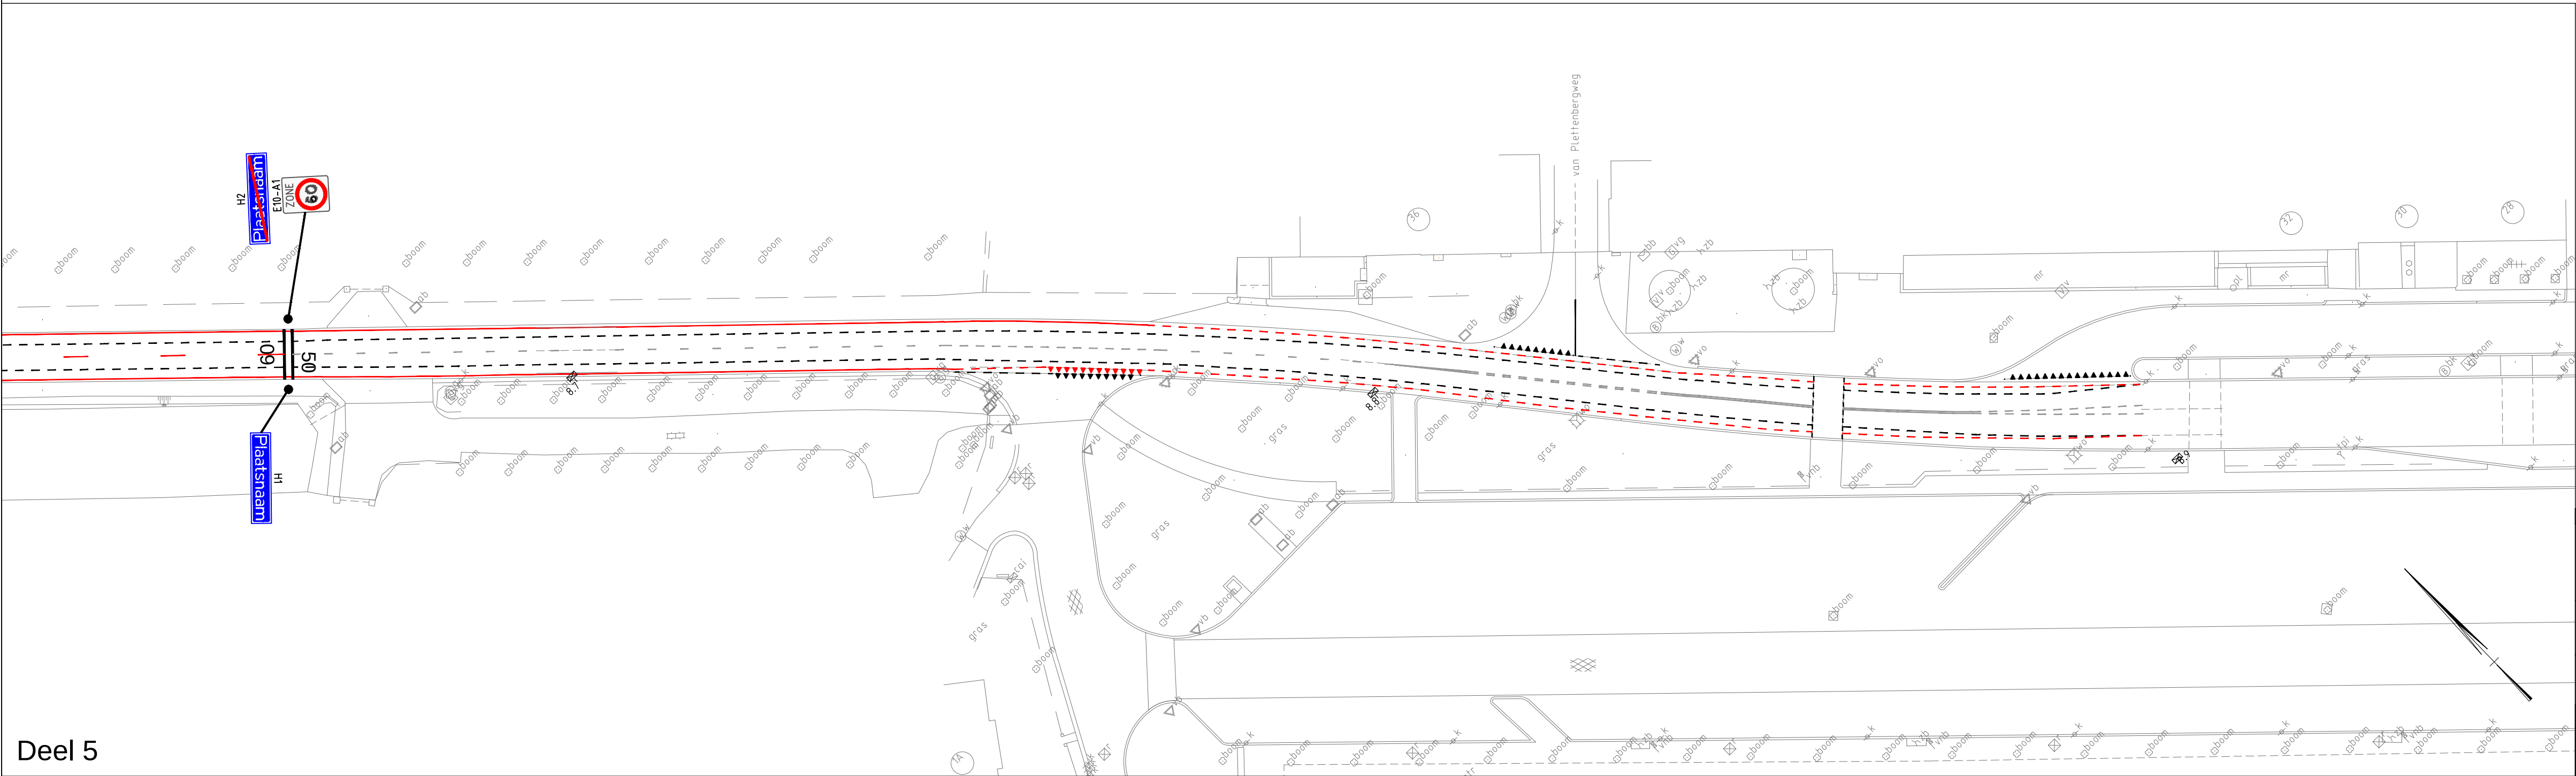

Deel 5

Opdrachtgever			
Provincie Limburg			
Project			
Fietsvoorzieningen N595 Wittermer Allee			
Onderdeel			
Situatietekening, blad 2			
Projectnummer	Schaal	Datum	
21-0302	1:500	19-05-2021	
Tekeningnummer	Formaat	Versie	
T-210302-S-01	A1	2	

CONCEPT