


Tekening 940191-F (fundering boven het profiel van vrije ruimte op Regionale waterkering DWK00651

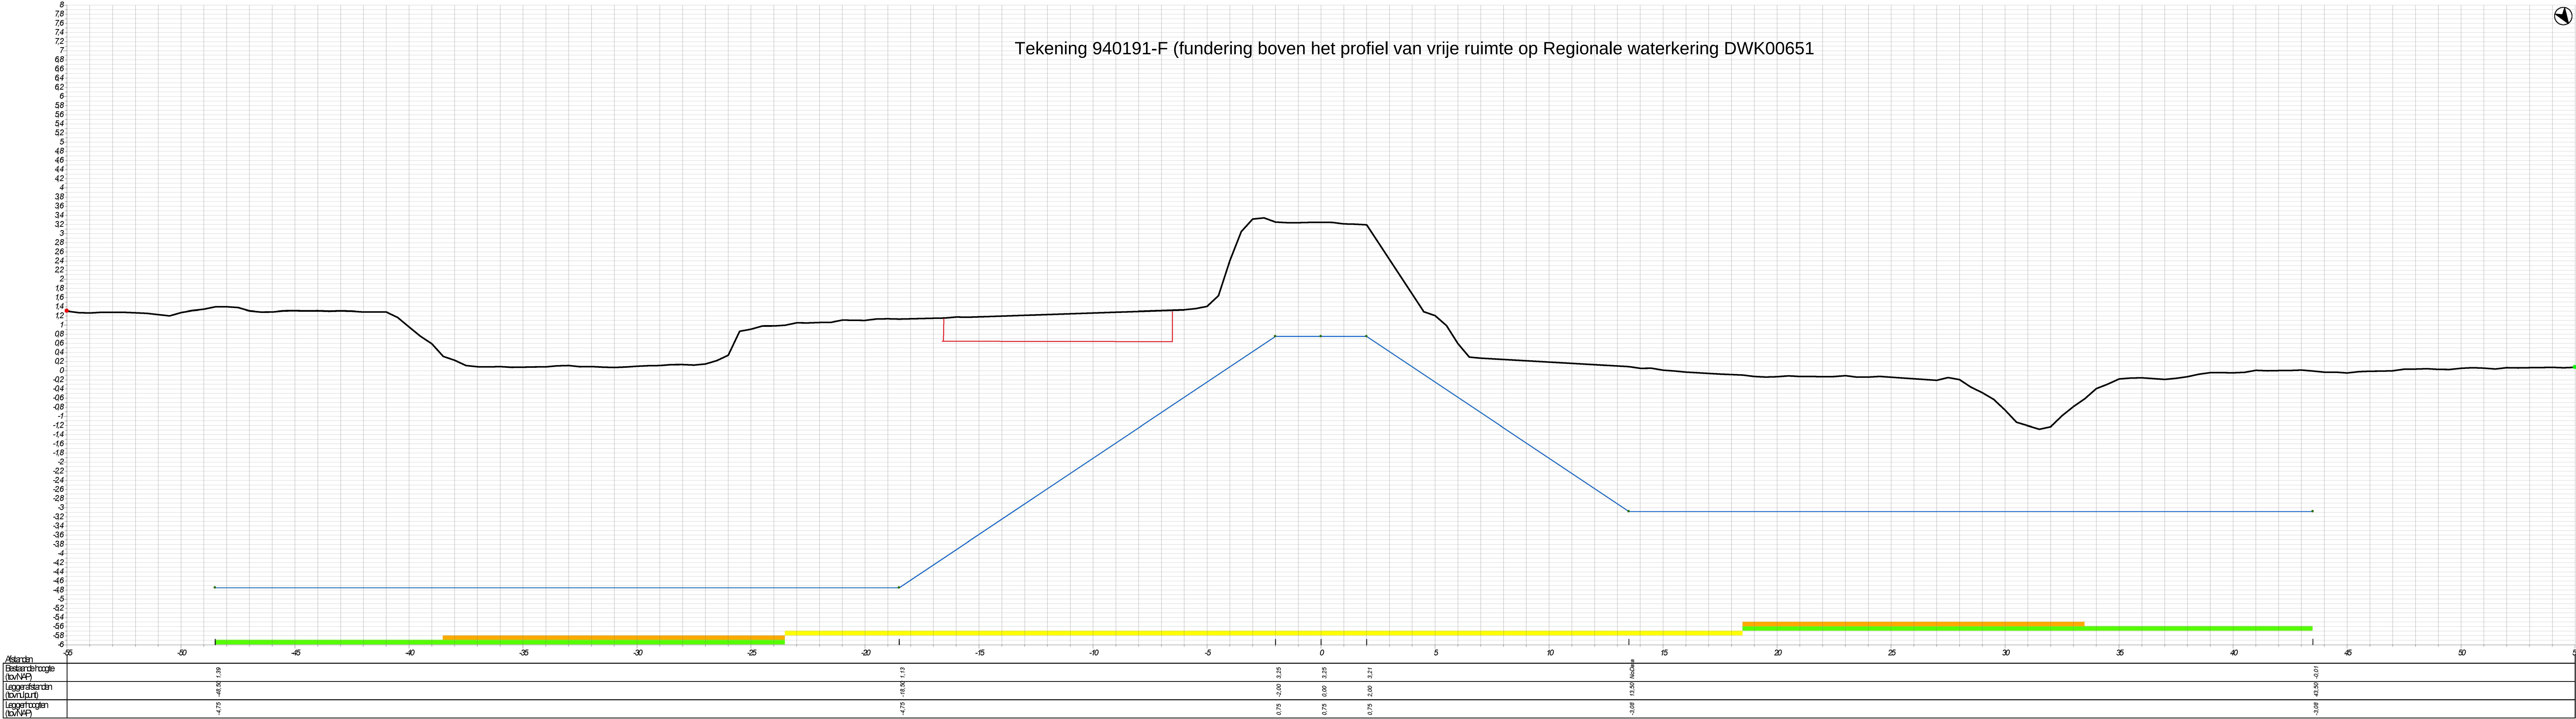

Standaard dwarsprofiel
Waterkering

- Profiellijn waterkering (AHN2)
- Leggerprofiel
- Waterkeringszone
- Bescherminingszone
- Buitenbescherminingszone
- Profiel van vrije ruimte

NB: De kruinhoogte van het leggerprofiel betreft de bovenstroomse hoogte