


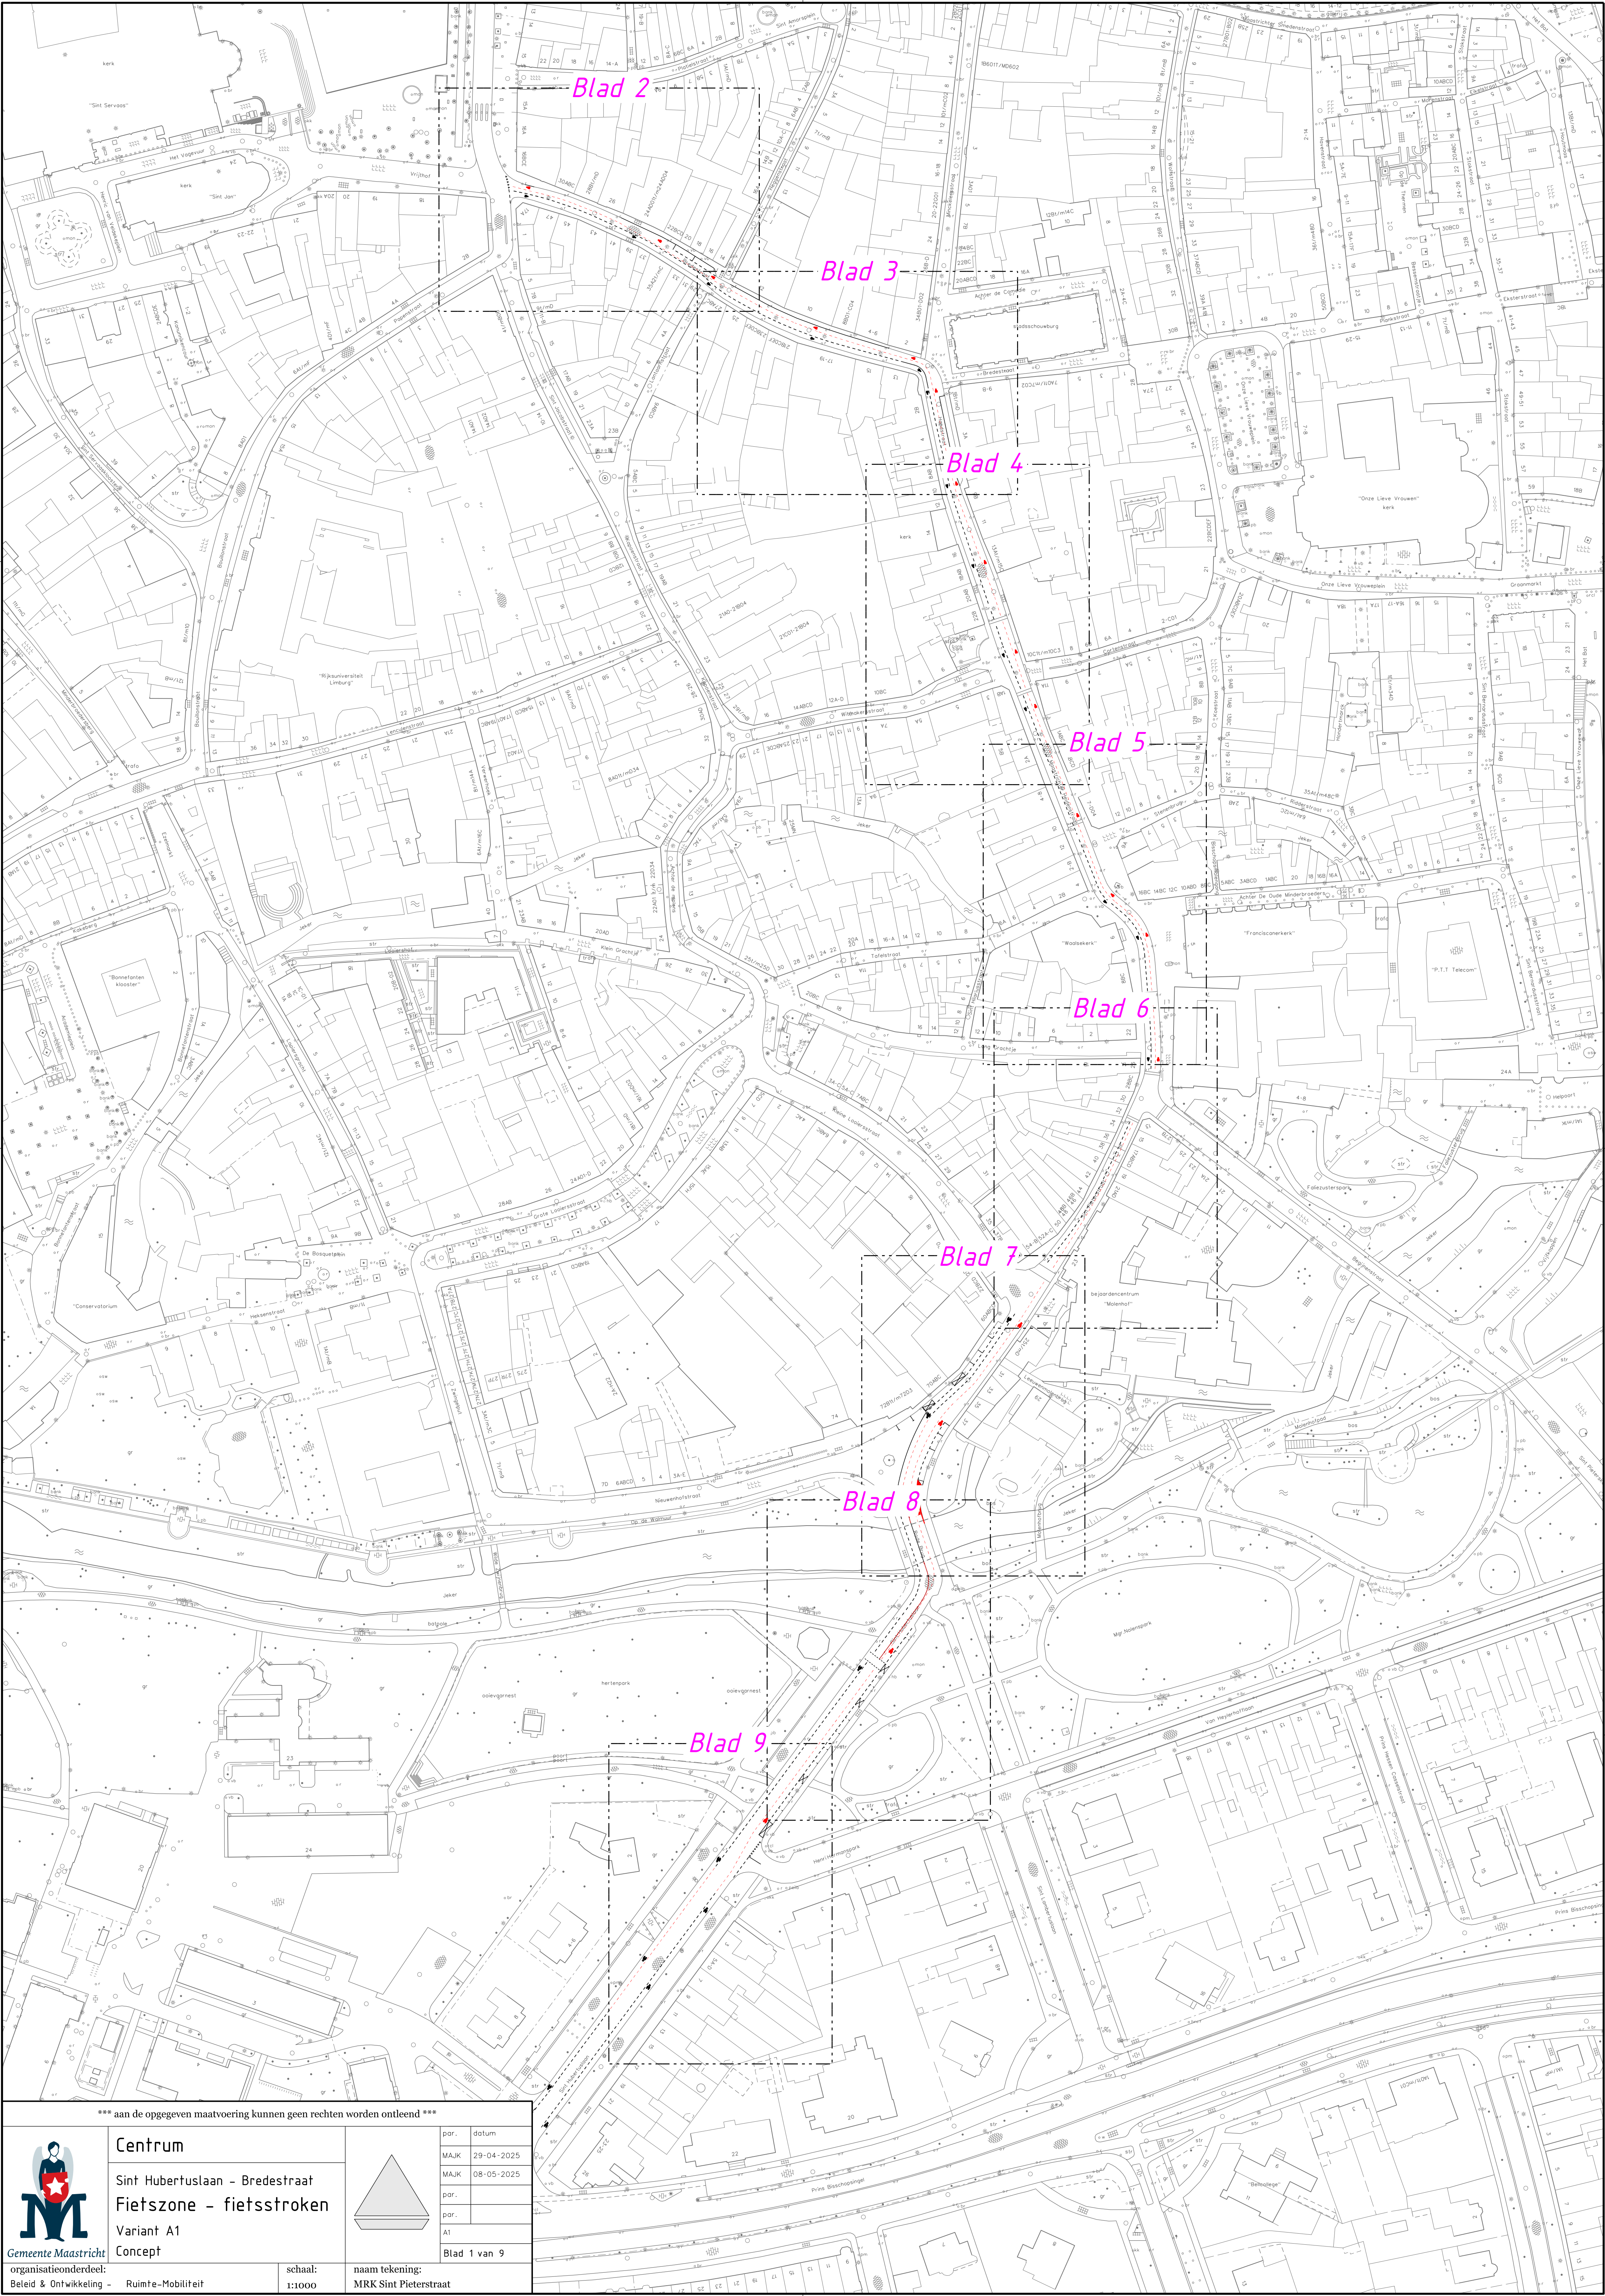

*** aan de opgegeven maatvoering kunnen geen rechten worden ontleend ***



Gemeente Maastricht
organisatieonderdeel:
Beleid & Ontwikkeling - Ruimte-Mobiliteit


Centrum

Sint Hubertuslaan - Bredestraat

Fietszone - fietsstroken

Variant A1

Concept

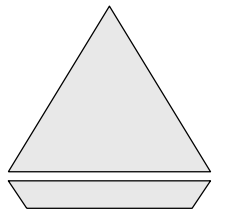

schaal:
1:1000

naam tekening:
MRK Sint Pieterstraat

par.	datum
MAJK	29-04-2025
MAJK	08-05-2025
par.	
par.	
A1	
Blad 1 van 9	