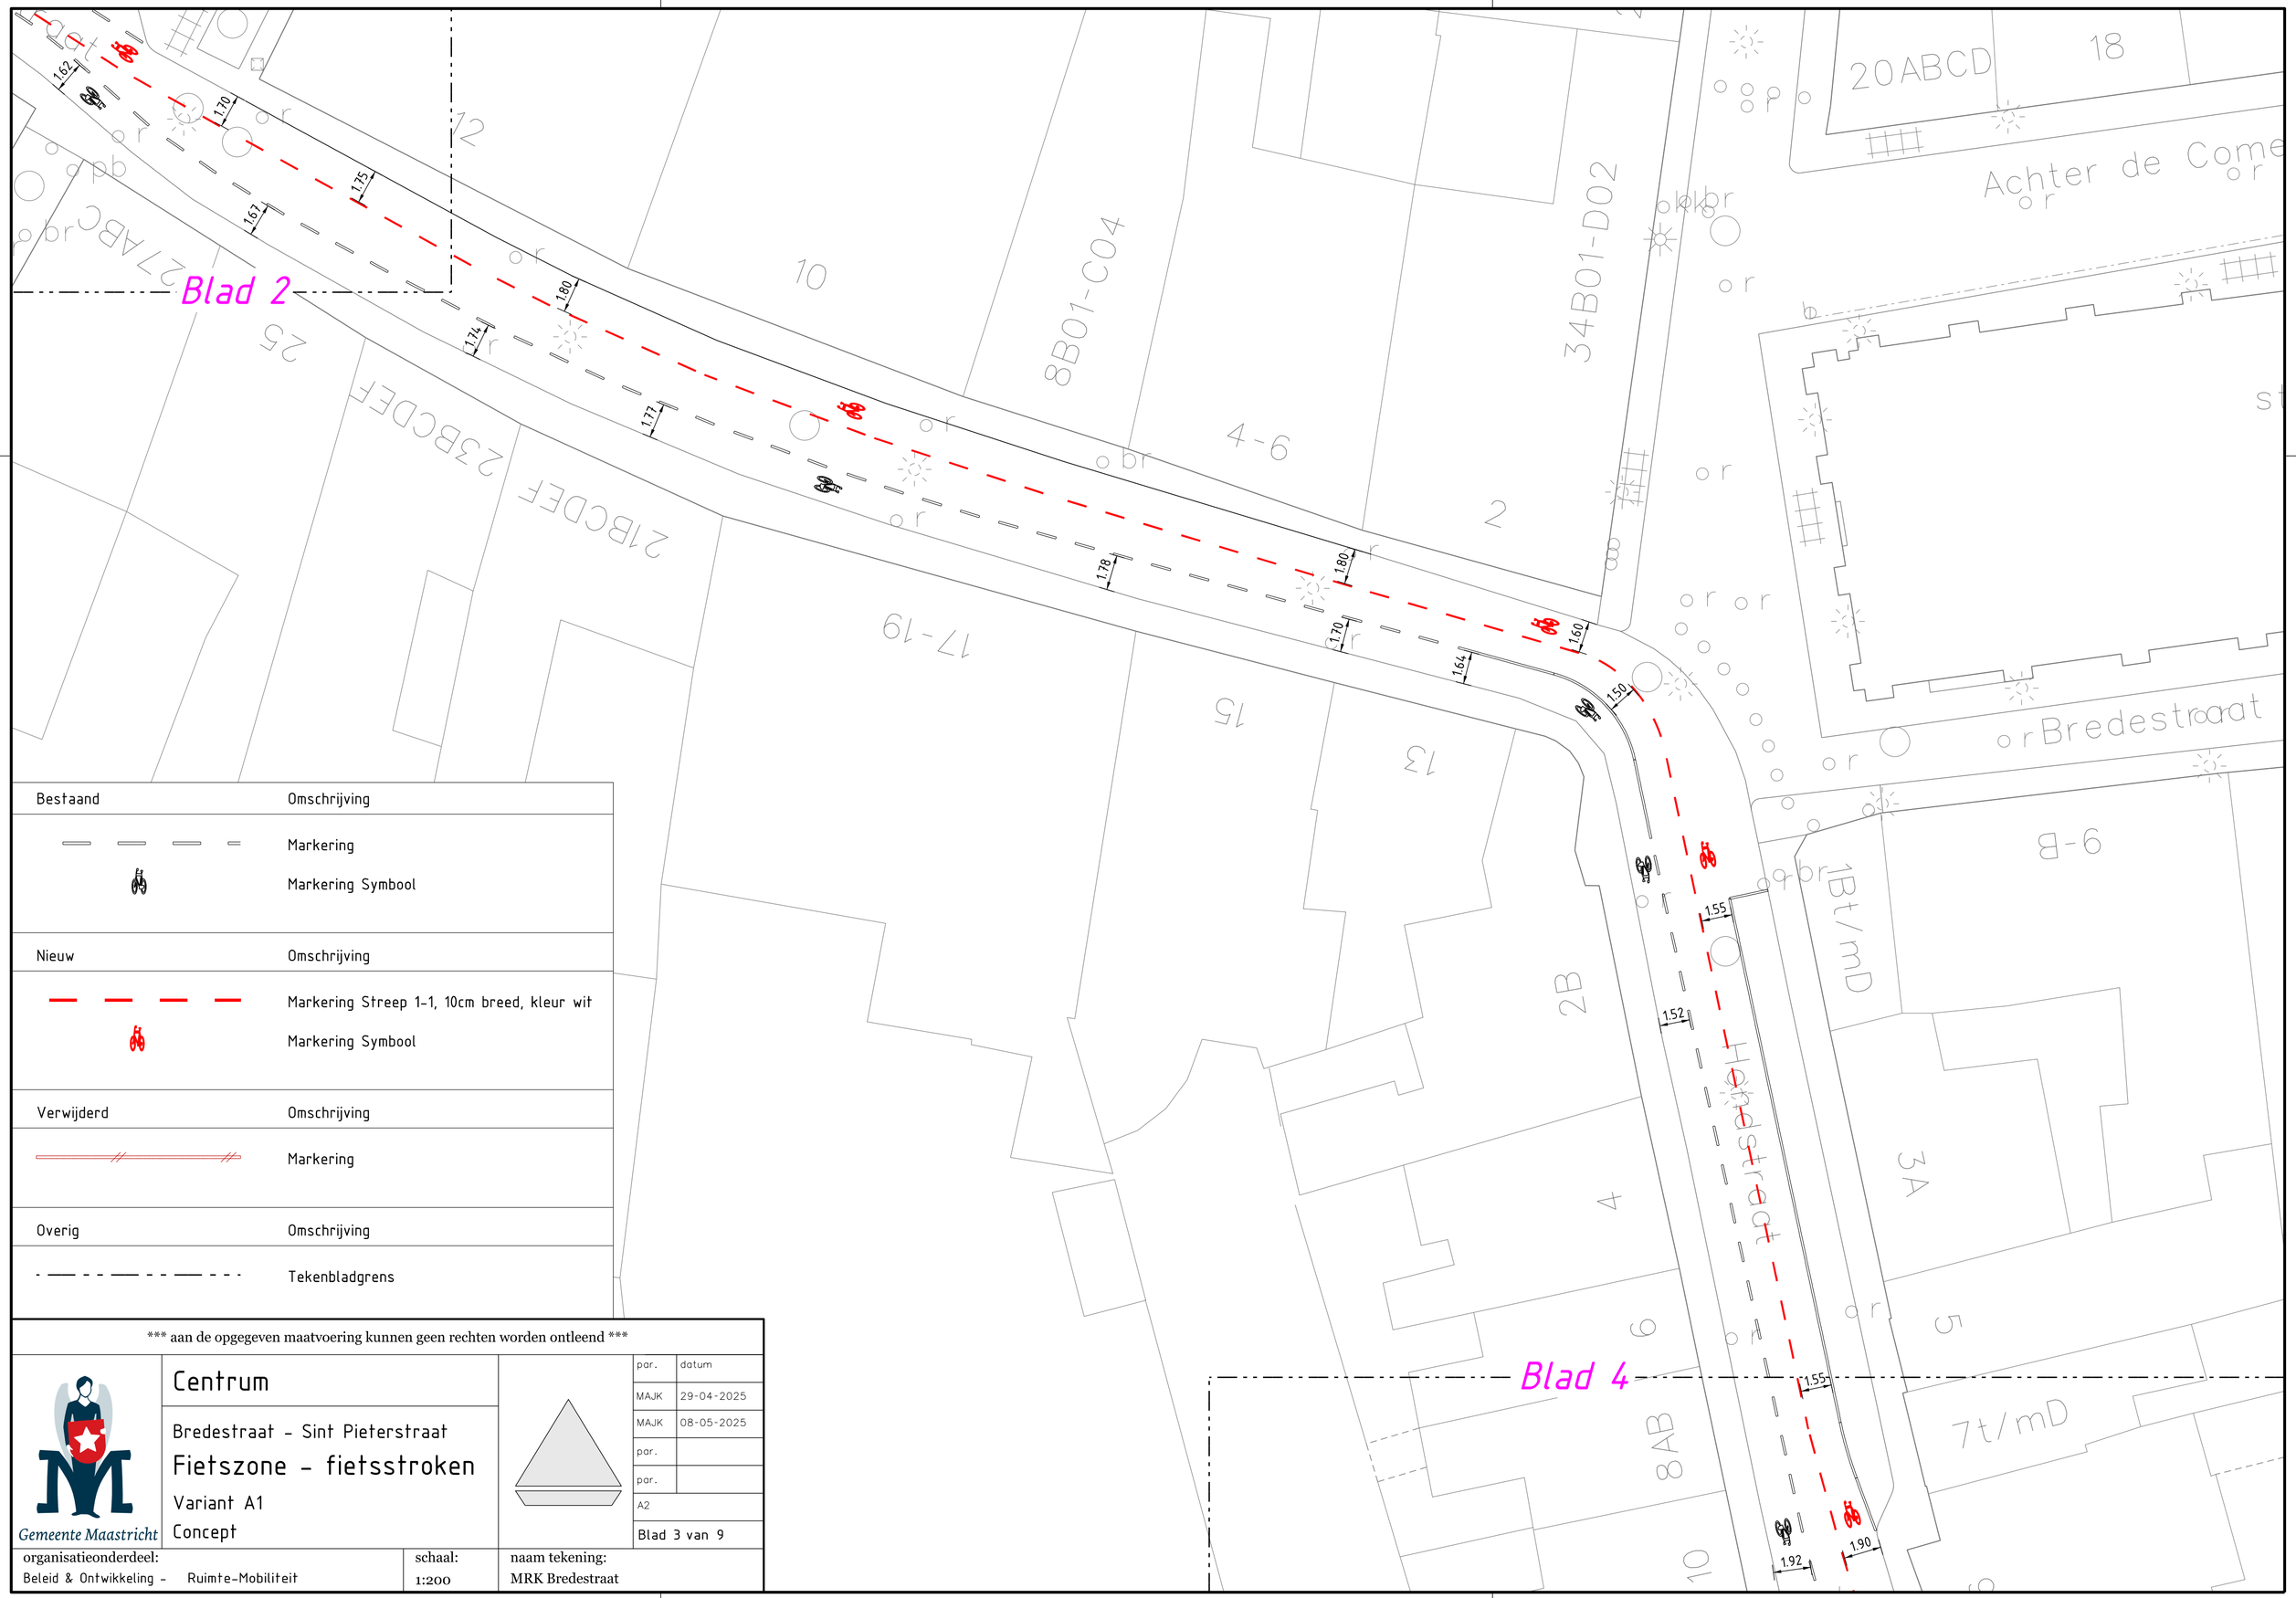

Bestaand	Omschrijving
	Markering
	Markering Symbool

Nieuw	Omschrijving
	Markering Streep 1-1, 10cm breed, kleur wit
	Markering Symbool

Verwijderd	Omschrijving
	Markering

Overig	Omschrijving
	Tekenbladgrens

*** aan de opgegeven maatvoering kunnen geen rechten worden ontleend ***

Gemeente Maastricht

Centrum

Bredestraat - Sint Pieterstraat

Fietszone - fietsstroken

Variant A1

Concept

par.	datum
MAJK	29-04-2025
MAJK	08-05-2025
par.	
par.	
A2	
Blad 3 van 9	

organisatieonderdeel: Beleid & Ontwikkeling - Ruimte-Mobiliteit

schaal: 1:200

naam tekening: MRK Bredestraat

bestand: O:\sog\Data\Stedelijke Inrichting\Verkeer\01_Ontwerpen\02_Wijkoverschrijdend\Fietszone\Fietsstroken\T4 Sint Pieterstraat\T4-Variant A1_Fietsstroken binnenstad.dgn