



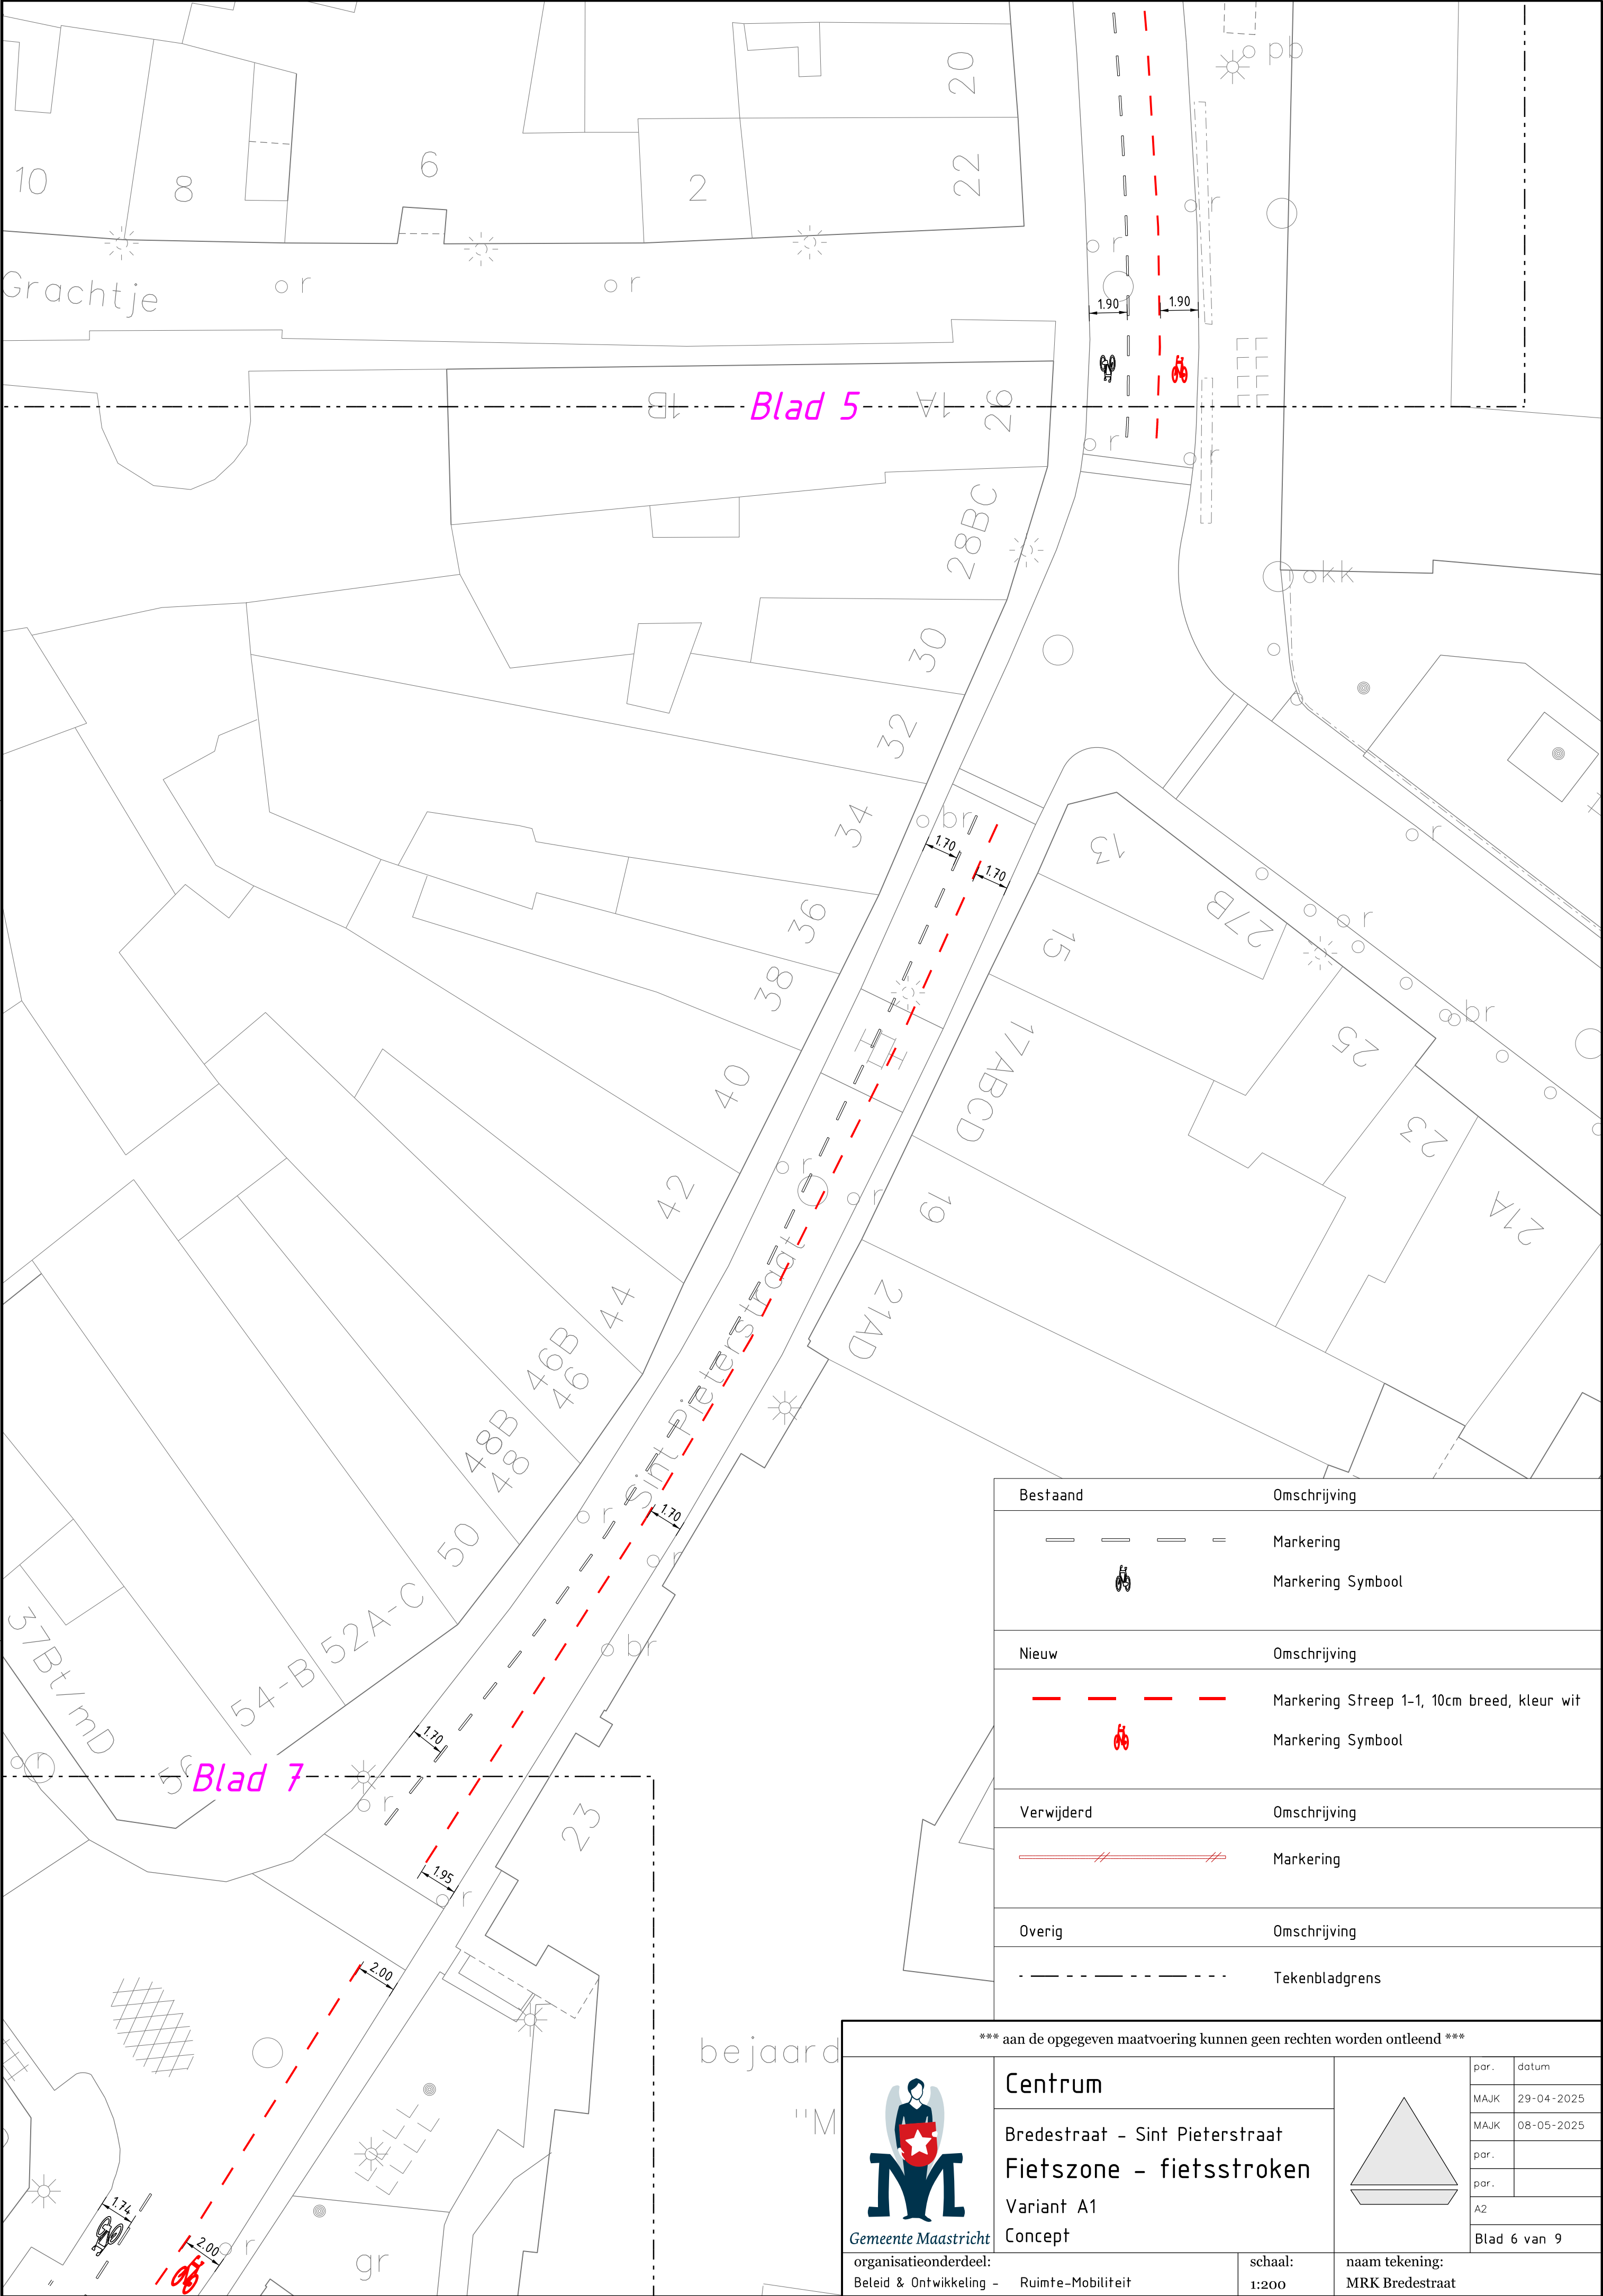

Bestaand	Omschrijving
	Markering
	Markering Symbool
Nieuw	Omschrijving
	Markering Streep 1-1, 10cm breed, kleur wit
	Markering Symbool
Verwijderd	Omschrijving
	Markering
Overig	Omschrijving
	Tekenbladgrens

*** aan de opgegeven maatvoering kunnen geen rechten worden ontleend ***

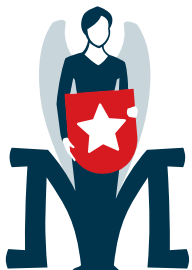

Gemeente Maastricht

organisatieonderdeel:
Beleid & Ontwikkeling - Ruimte-Mobiliteit


Centrum

Bredestraat - Sint Pieterstraat

Fietszone - fietsstroken

Variant A1

Concept

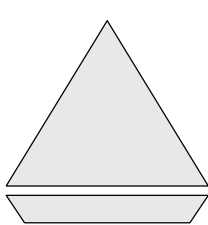

par.	datum
MAJK	29-04-2025
MAJK	08-05-2025
par.	
par.	
A2	
Blad 6 van 9	

schaal:
1:200

naam tekening:
MRK Bredestraat