



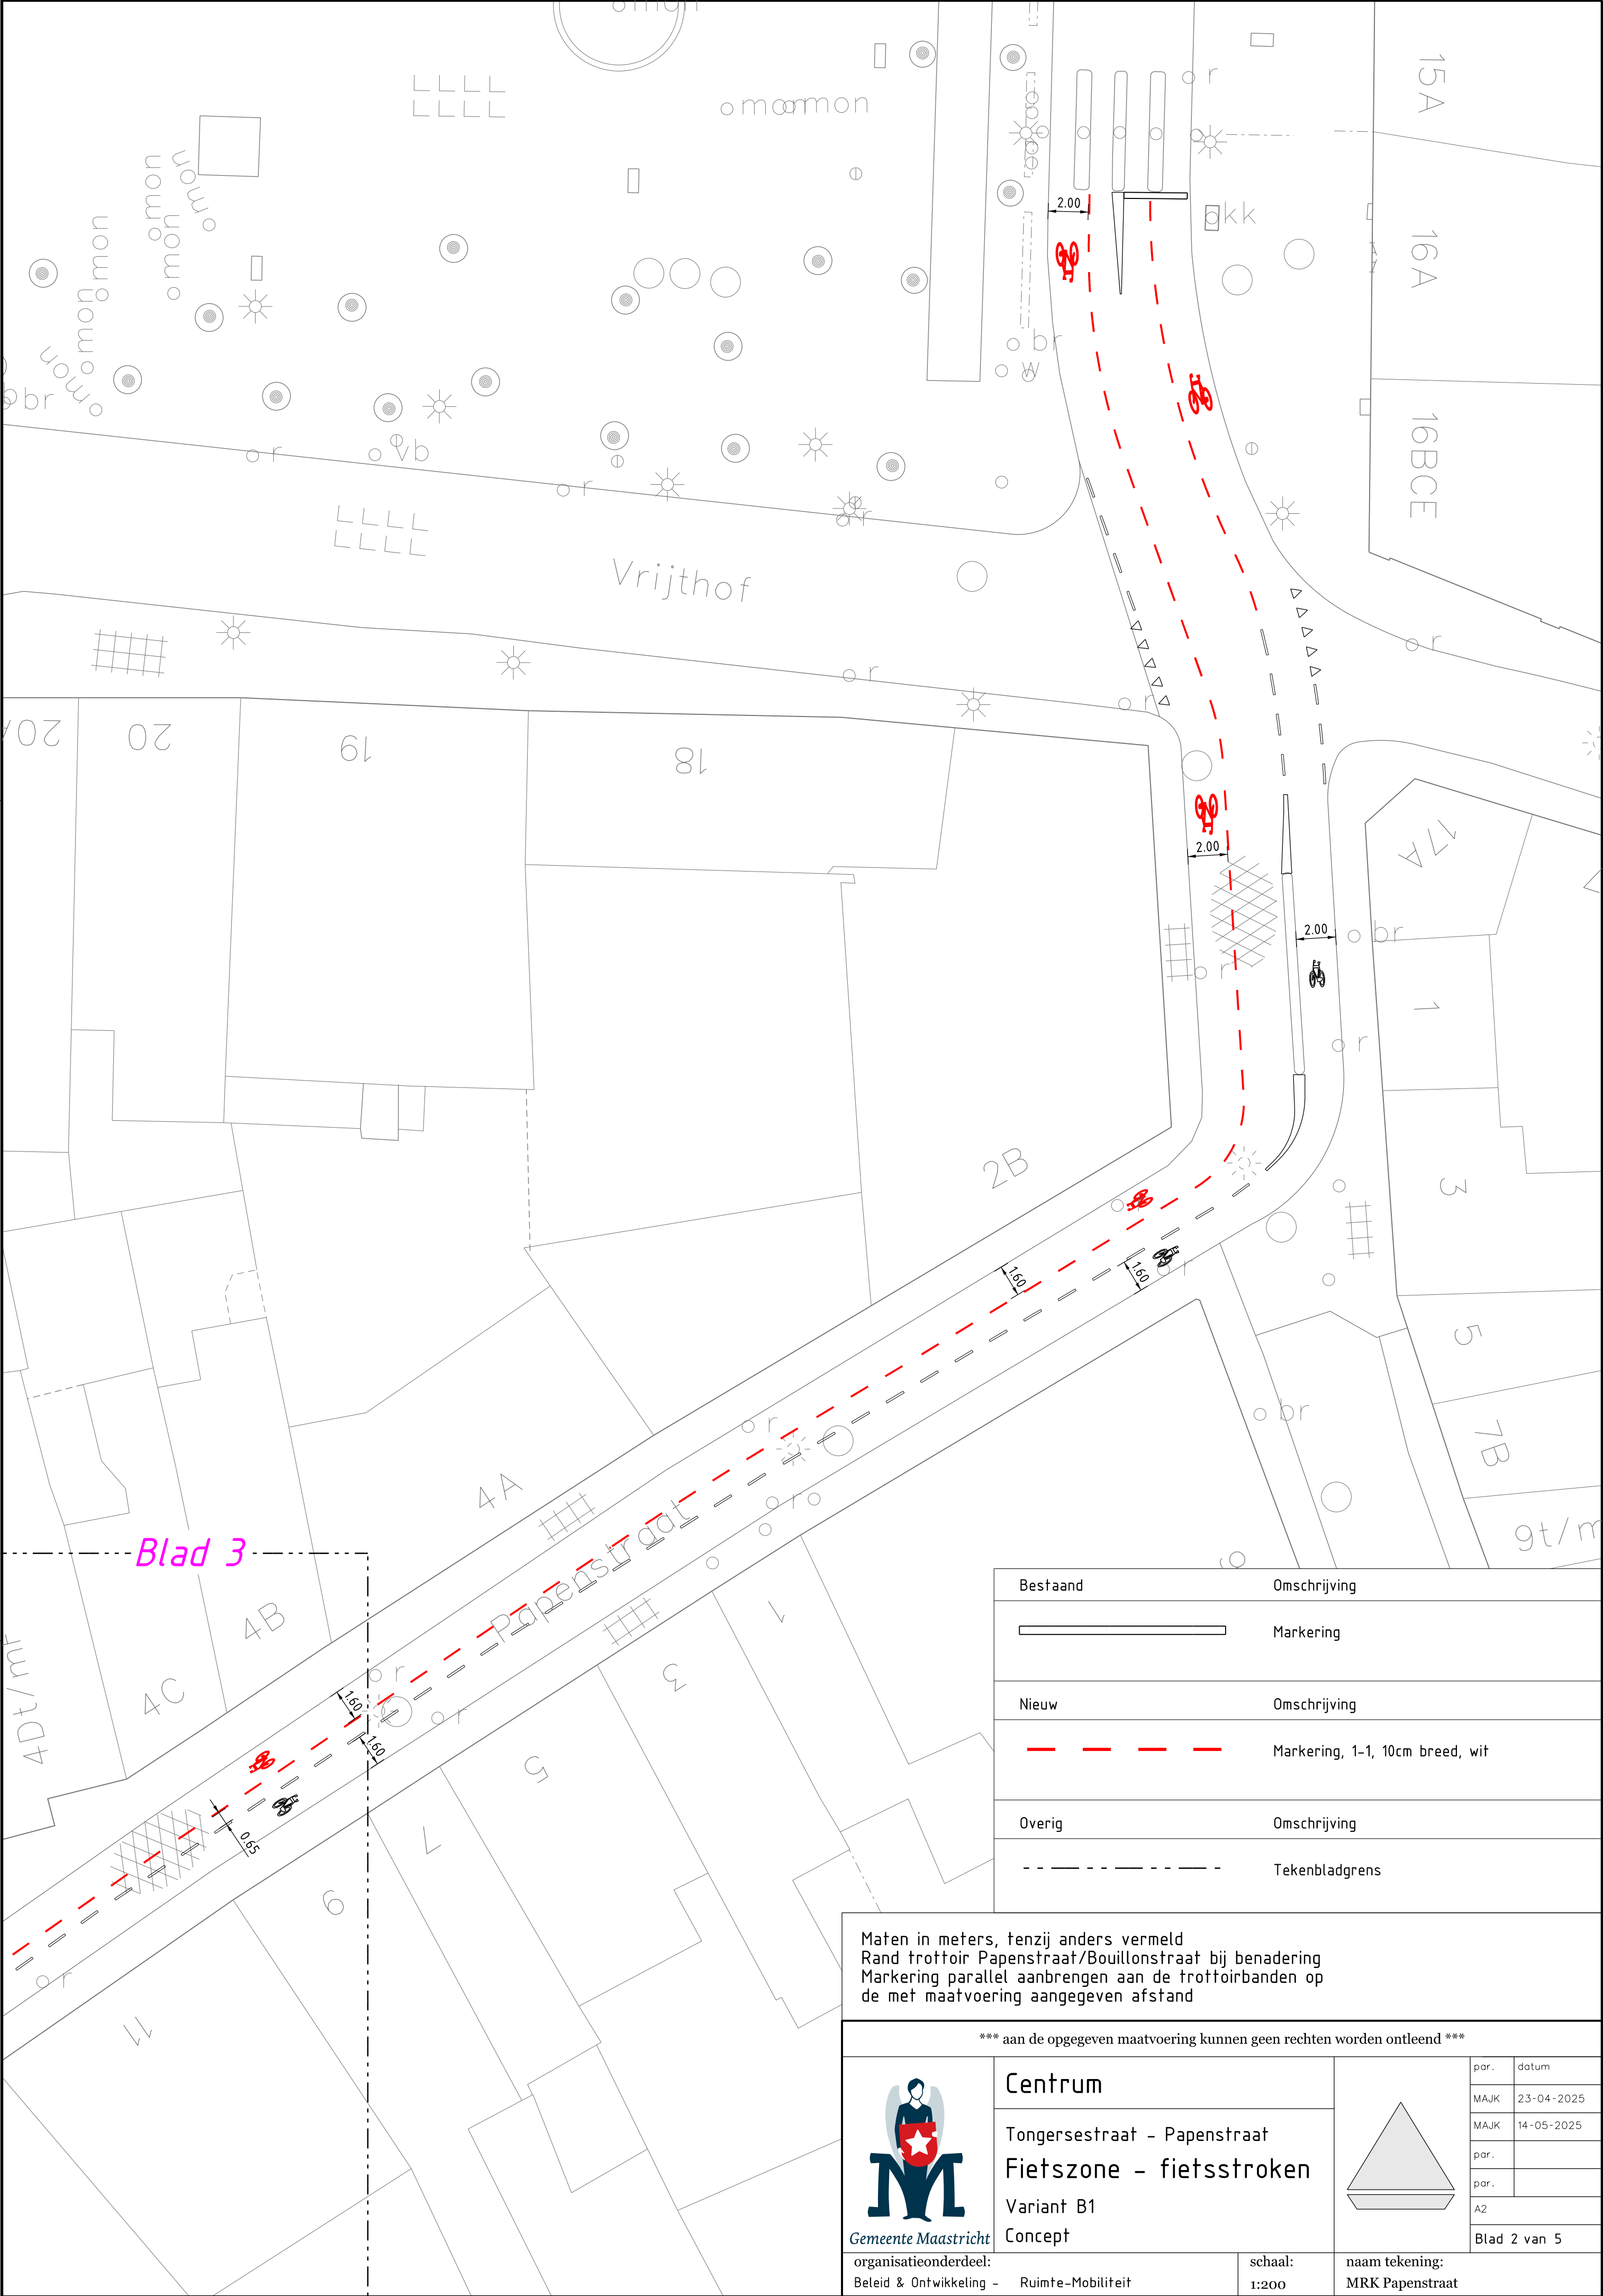

Blad 3

Bestaand	Omschrijving
	Markering
Nieuw	Omschrijving
	Markering, 1-1, 10cm breed, wit
Overig	Omschrijving
	Tekenbladgrens

Maten in meters, tenzij anders vermeld
Rand trottoir Papenstraat/Bouillonstraat bij benadering
Markering parallel aanbrengen aan de trottoirbanden op
de met maatvoering aangegeven afstand

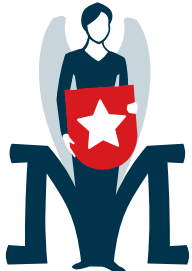

Gemeente Maastricht


Centrum

Tongersestraat - Papenstraat

Fietszone - fietsstroken

Variant B1

Concept

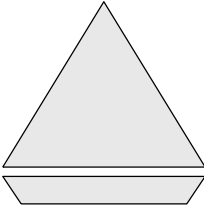

par.	datum
MAJK	23-04-2025
MAJK	14-05-2025
par.	
par.	
A2	
Blad 2 van 5	

organisatieonderdeel:
Beleid & Ontwikkeling - Ruimte-Mobiliteit

schaal:
1:200

naam tekening:
MRK Papenstraat