


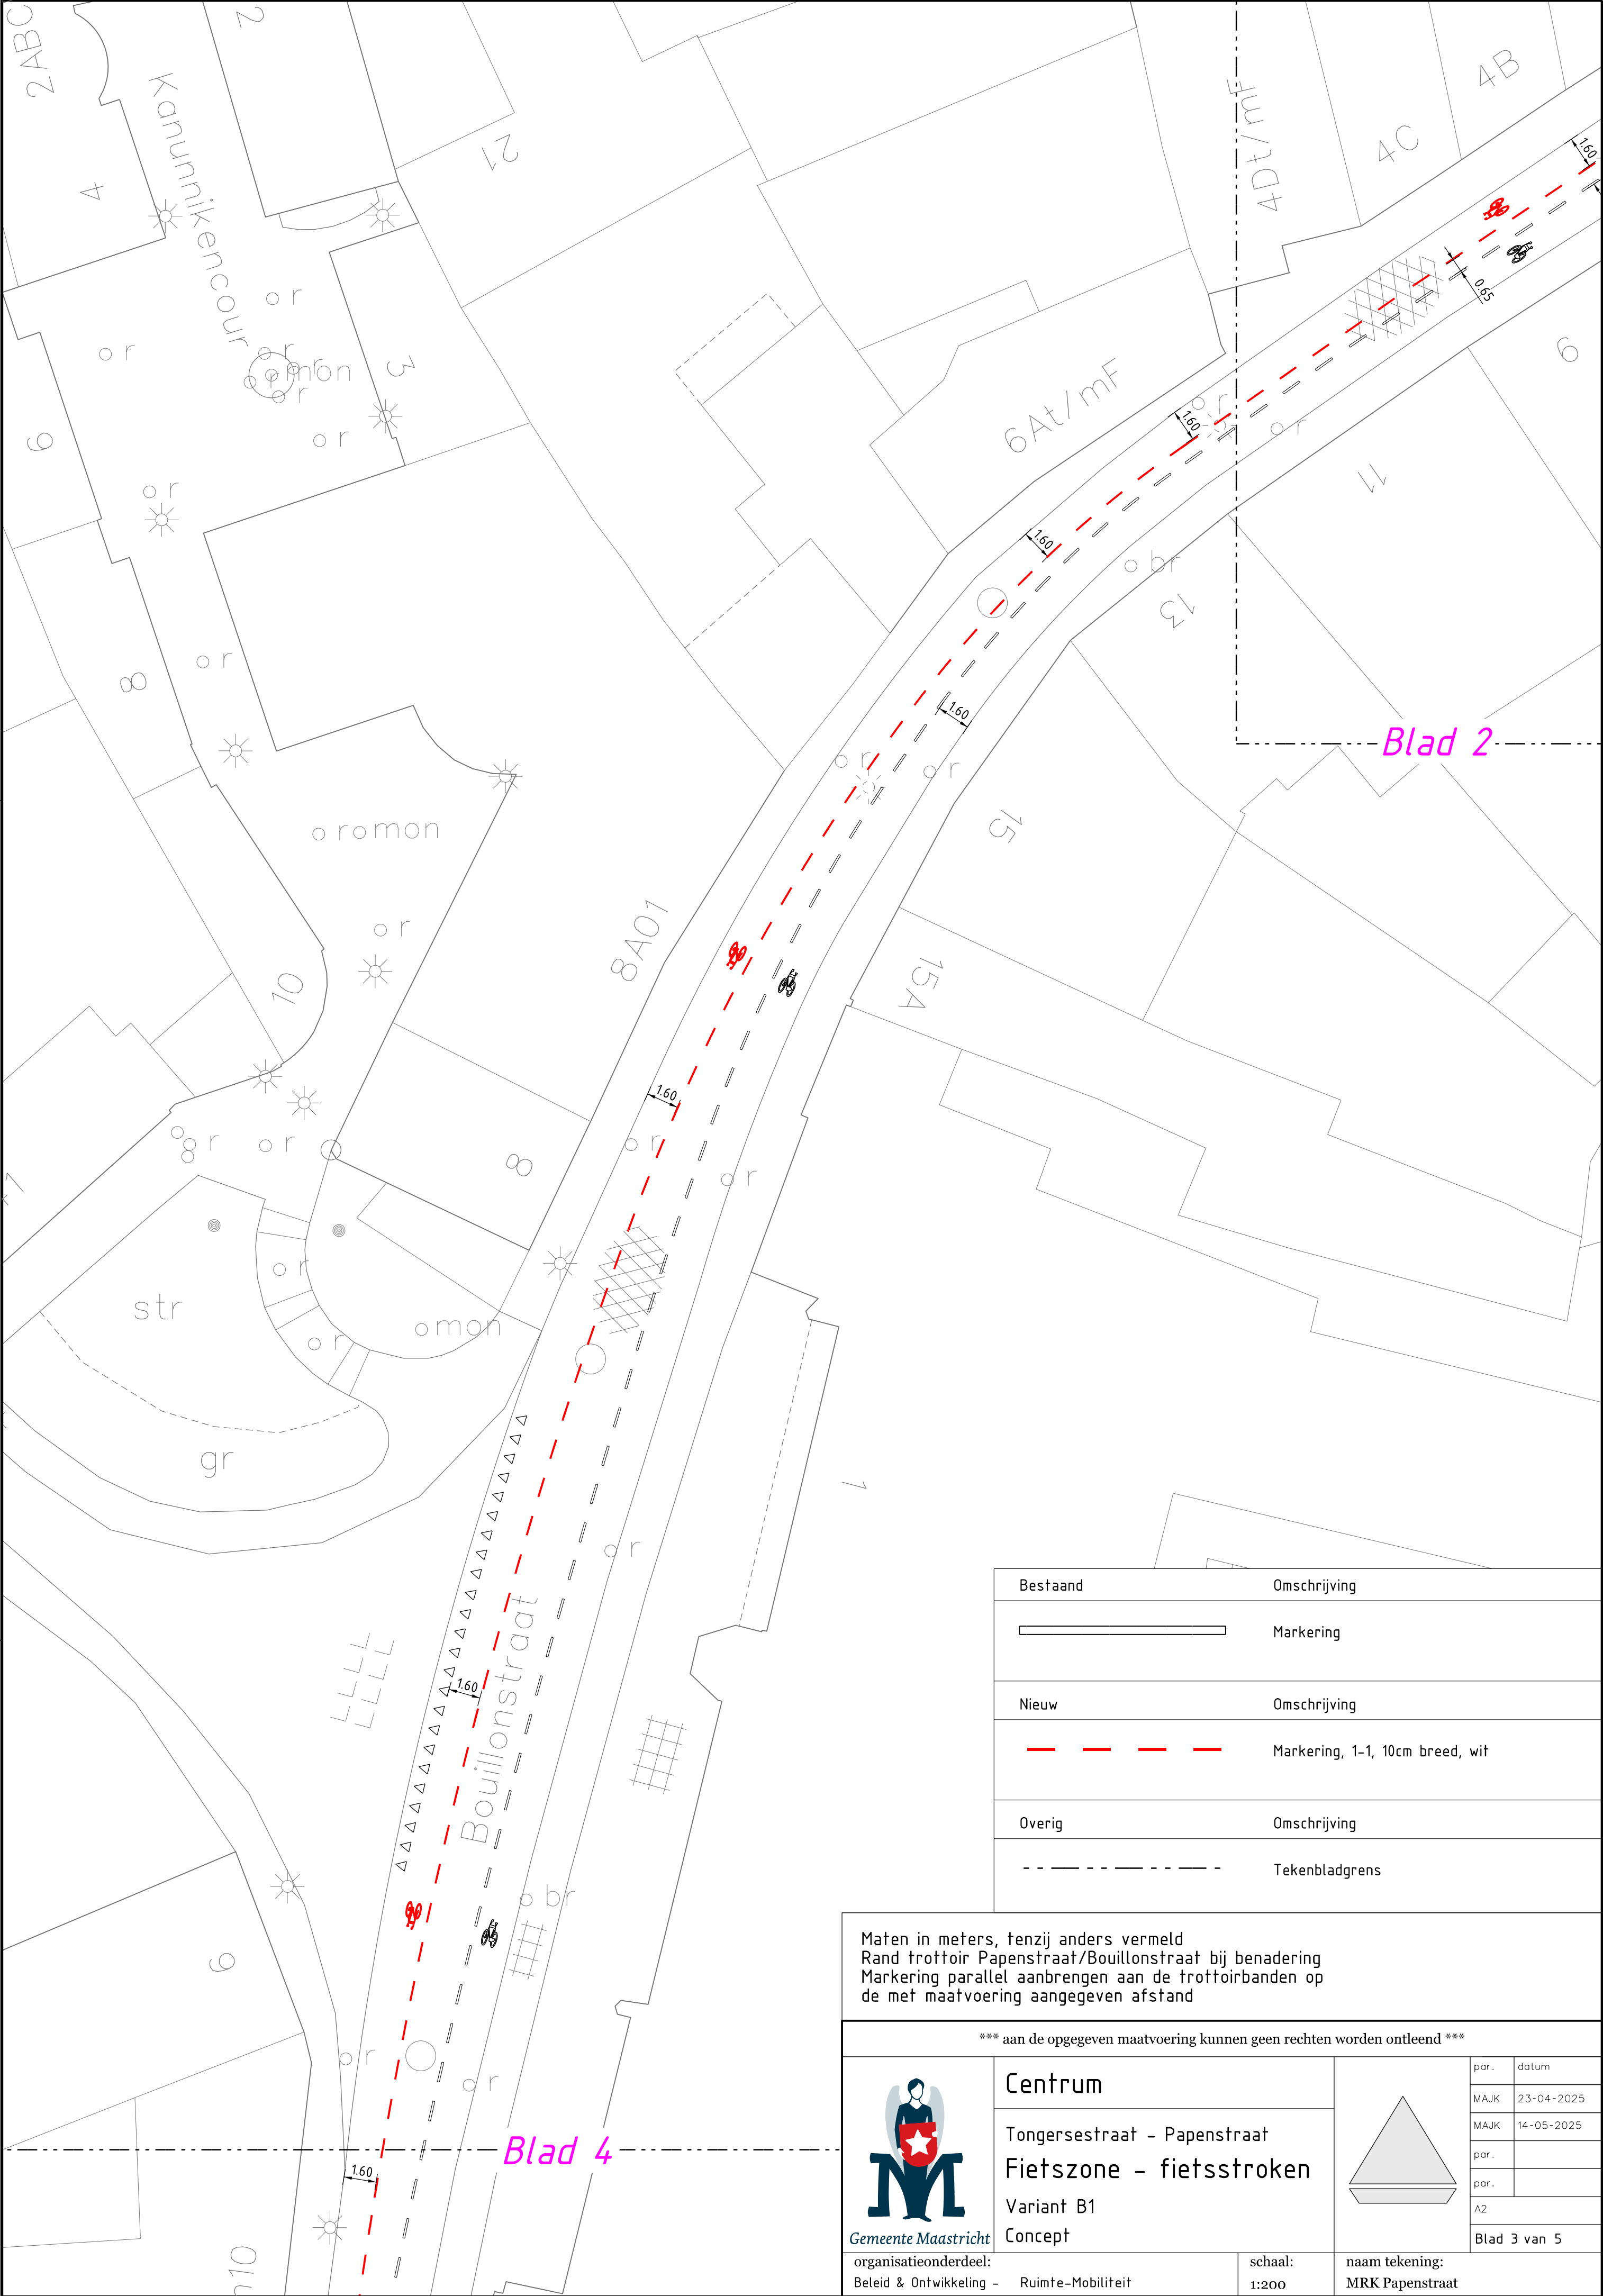

Bestaand	Omschrijving
	Markering
Nieuw	Omschrijving
	Markering, 1-1, 10cm breed, wit
Overig	Omschrijving
	Tekenbladgrens

Maten in meters, tenzij anders vermeld
Rand trottoir Papenstraat/Bouillonstraat bij benadering
Markering parallel aanbrengen aan de trottoirbanden op
de met maatvoering aangegeven afstand

*** aan de opgegeven maatvoering kunnen geen rechten worden ontleend ***			
	Centrum		par. datum
	Tongersestraat - Papenstraat		MAJK 23-04-2025
	Fietszone - fietsstroken		MAJK 14-05-2025
	Variant B1		par.
	Concept		par.
organisatieonderdeel: Beleid & Ontwikkeling - Ruimte-Mobiliteit		schaal: 1:200	naam tekening: MRK Papenstraat
bestand: O:\sog\Data\Stedelijke Inrichting\Verkeer\01_Ontwerpen\02_Wijkoverschrijdend\Fietszone\Fietsstroken\Variant A1_Fietsstroken binnenstad.dgn		A2 Blad 3 van 5	