



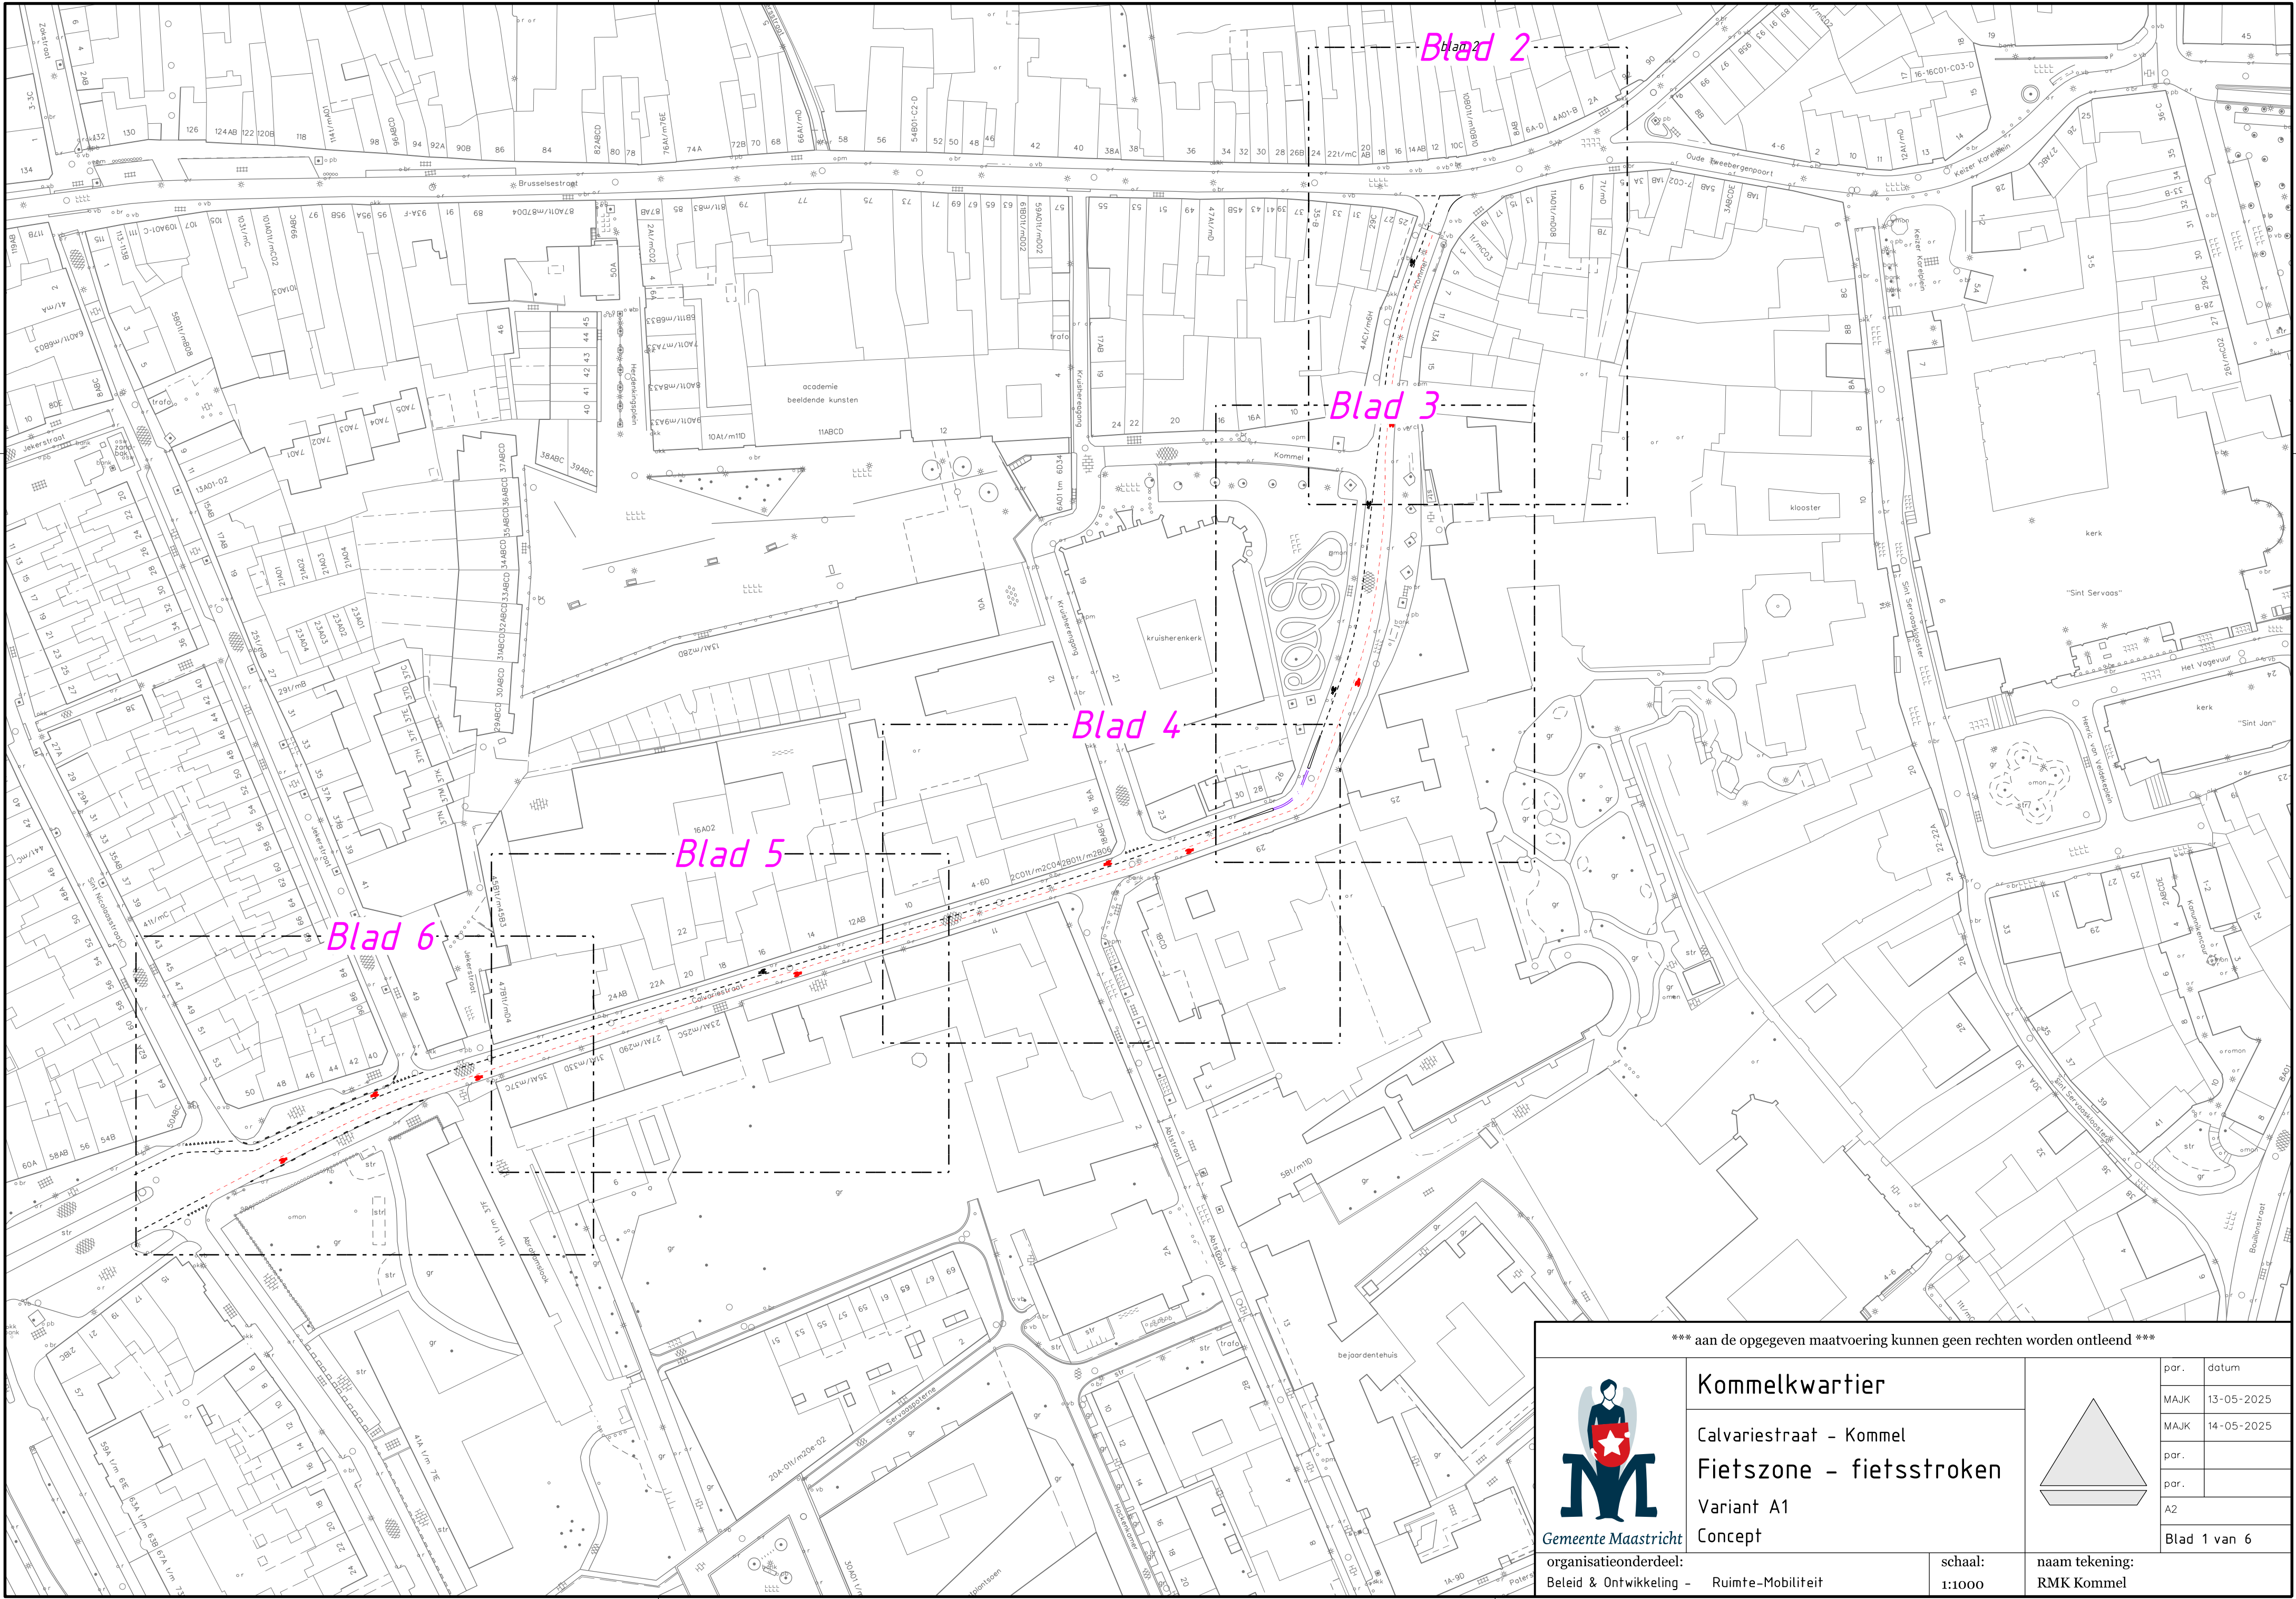

*** aan de opgegeven maatvoering kunnen geen rechten worden ontleend ***

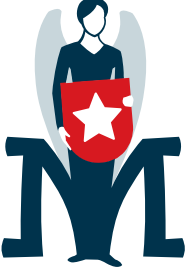

Gemeente Maastricht


Kommelkwartier

Calvariestraat - Kommel

Fietszone - fietsstroken

Variant A1

Concept

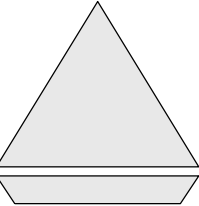

par.	datum
MAJK	13-05-2025
MAJK	14-05-2025
par.	
par.	
A2	
Blad 1 van 6	

organisatieonderdeel:
Beleid & Ontwikkeling - Ruimte-Mobiliteit

schaal:
1:1000

naam tekening:
RMK Kommel