



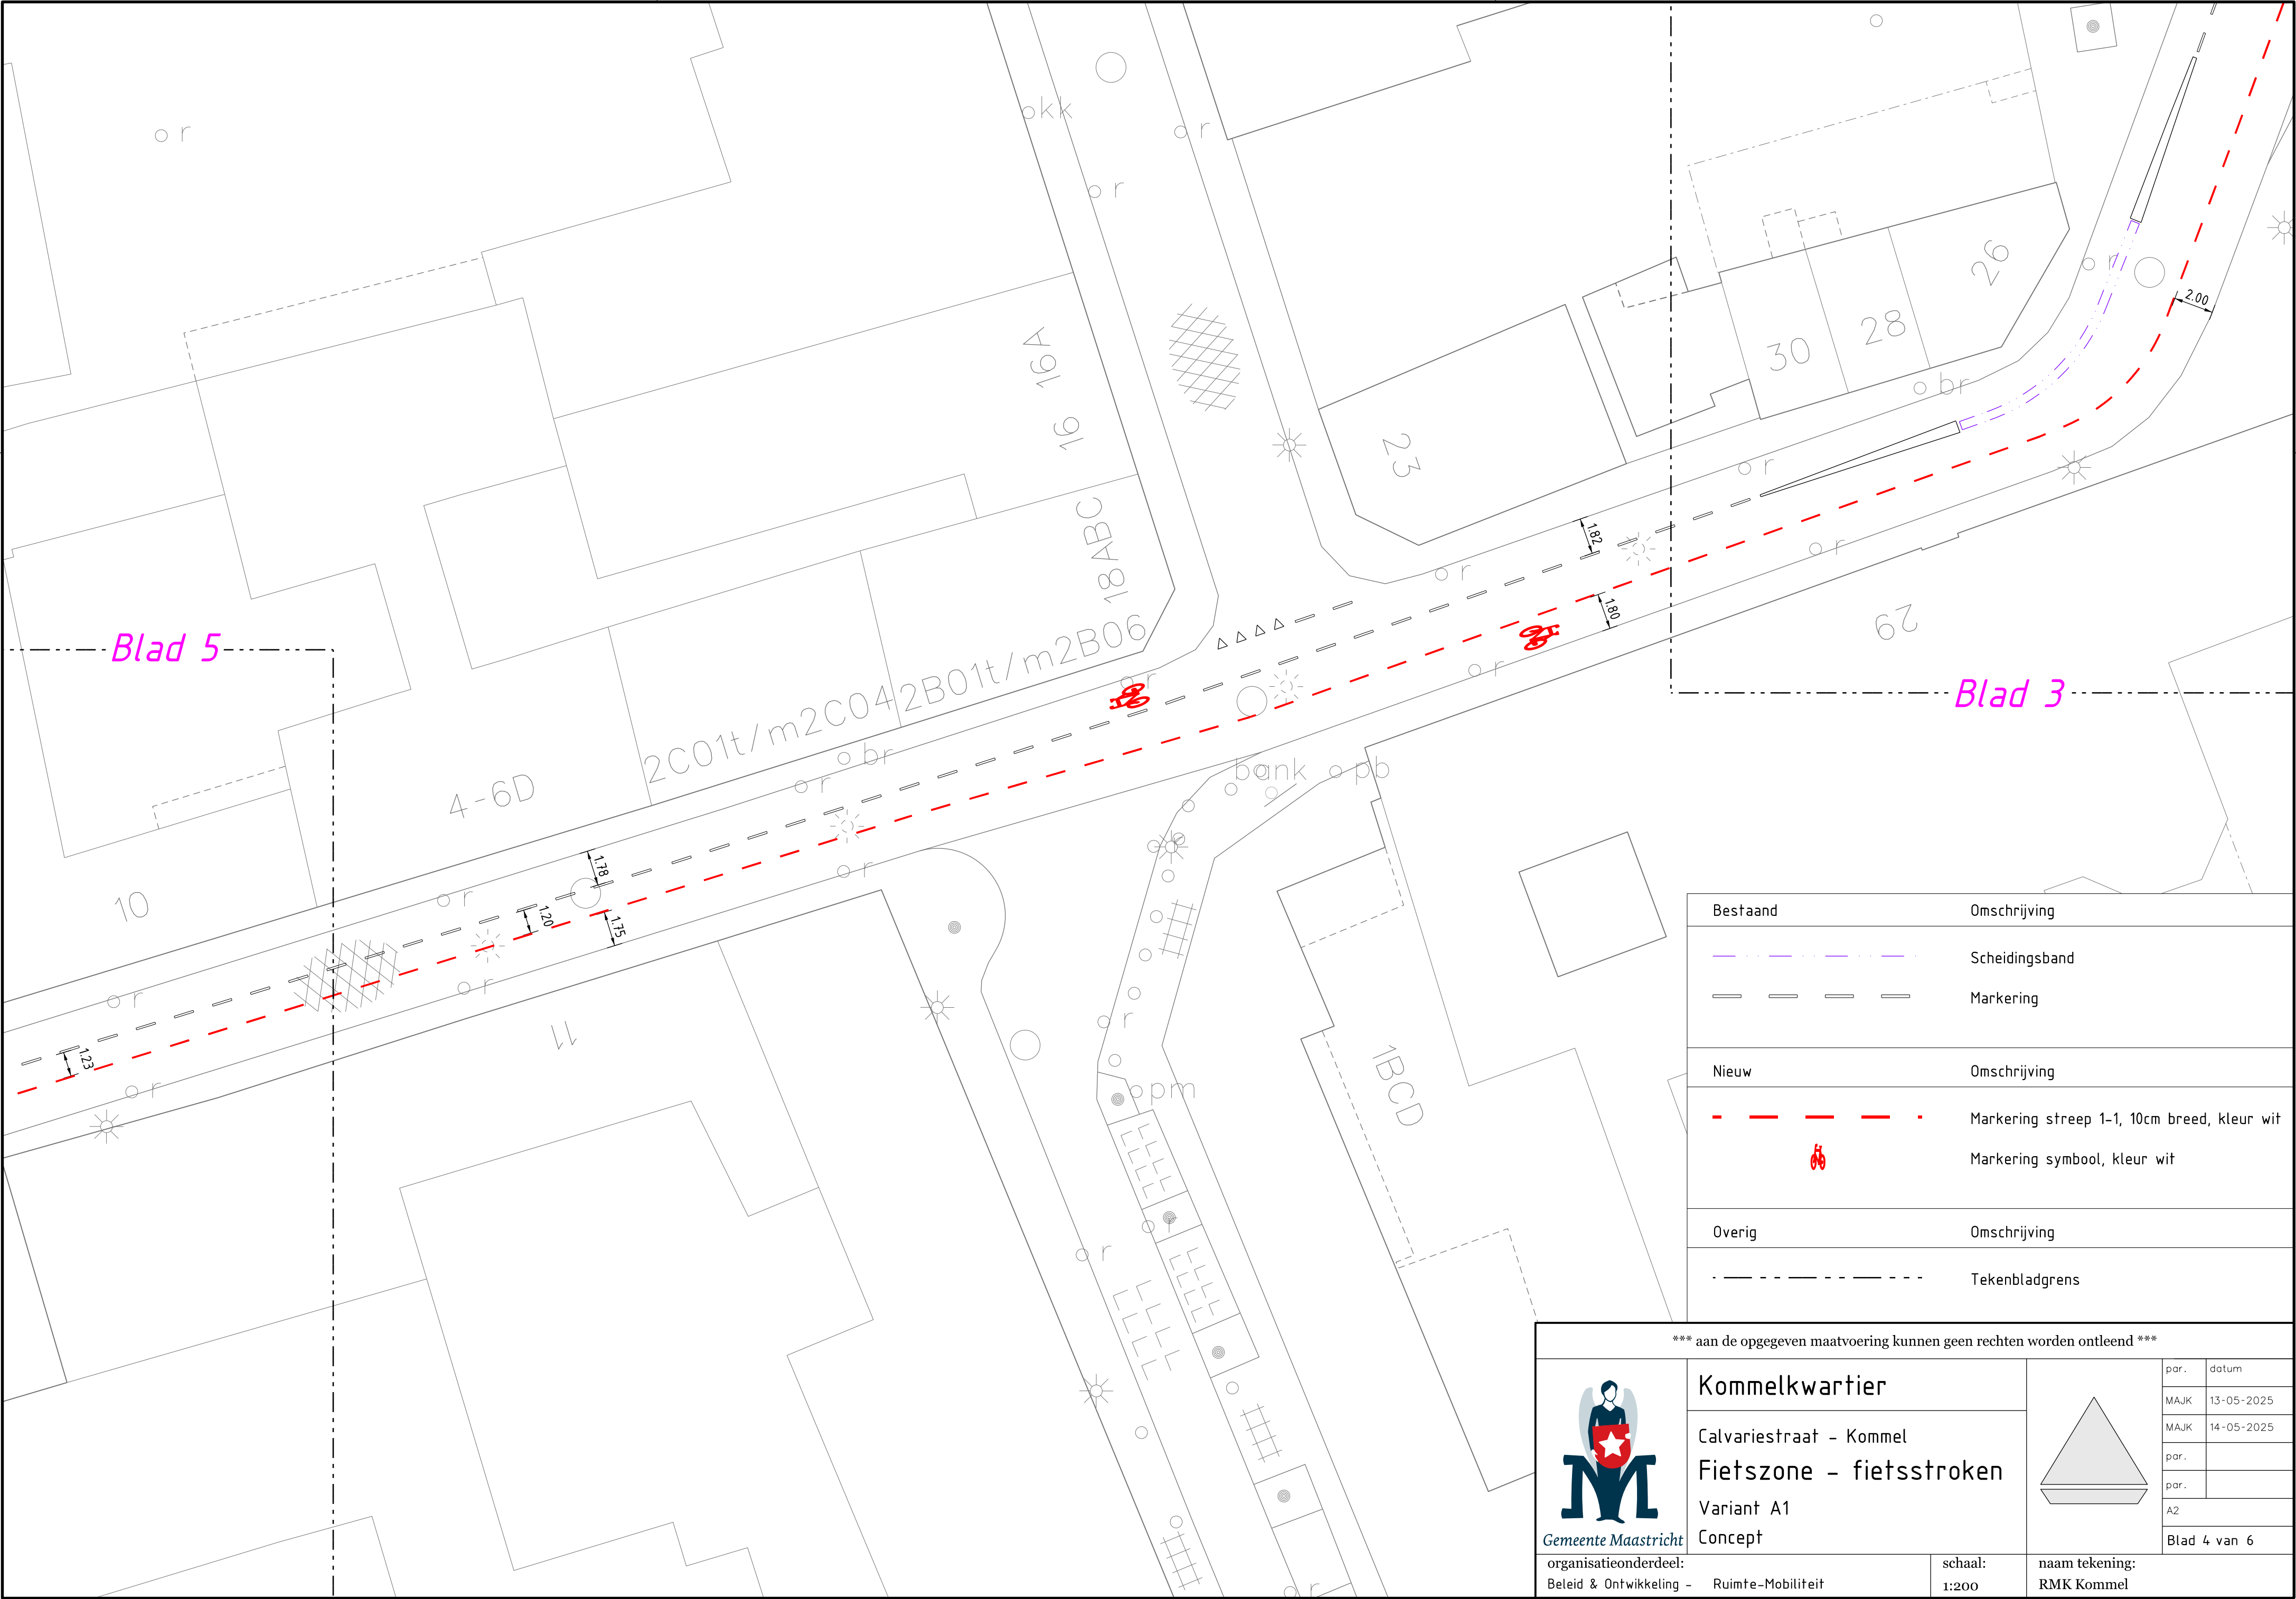

Bestaand	Omschrijving
	Scheidingsband
	Markering
Nieuw	Omschrijving
	Markering streep 1-1, 10cm breed, kleur wit
	Markering symbool, kleur wit
Overig	Omschrijving
	Tekenbladgrens

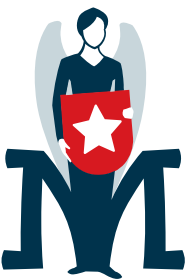

Gemeente Maastricht


Kommelkwartier

Calvariestraat - Kommel

Fietszone - fietsstroken

Variant A1

Concept

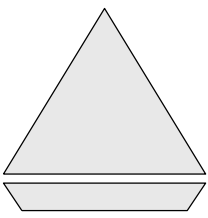

par.	datum
MAJK	13-05-2025
MAJK	14-05-2025
par.	
par.	
A2	
Blad 4 van 6	

organisatieonderdeel: Beleid & Ontwikkeling - Ruimte-Mobiliteit	schaal: 1:200	naam tekening: RMK Kommel
--	------------------	------------------------------