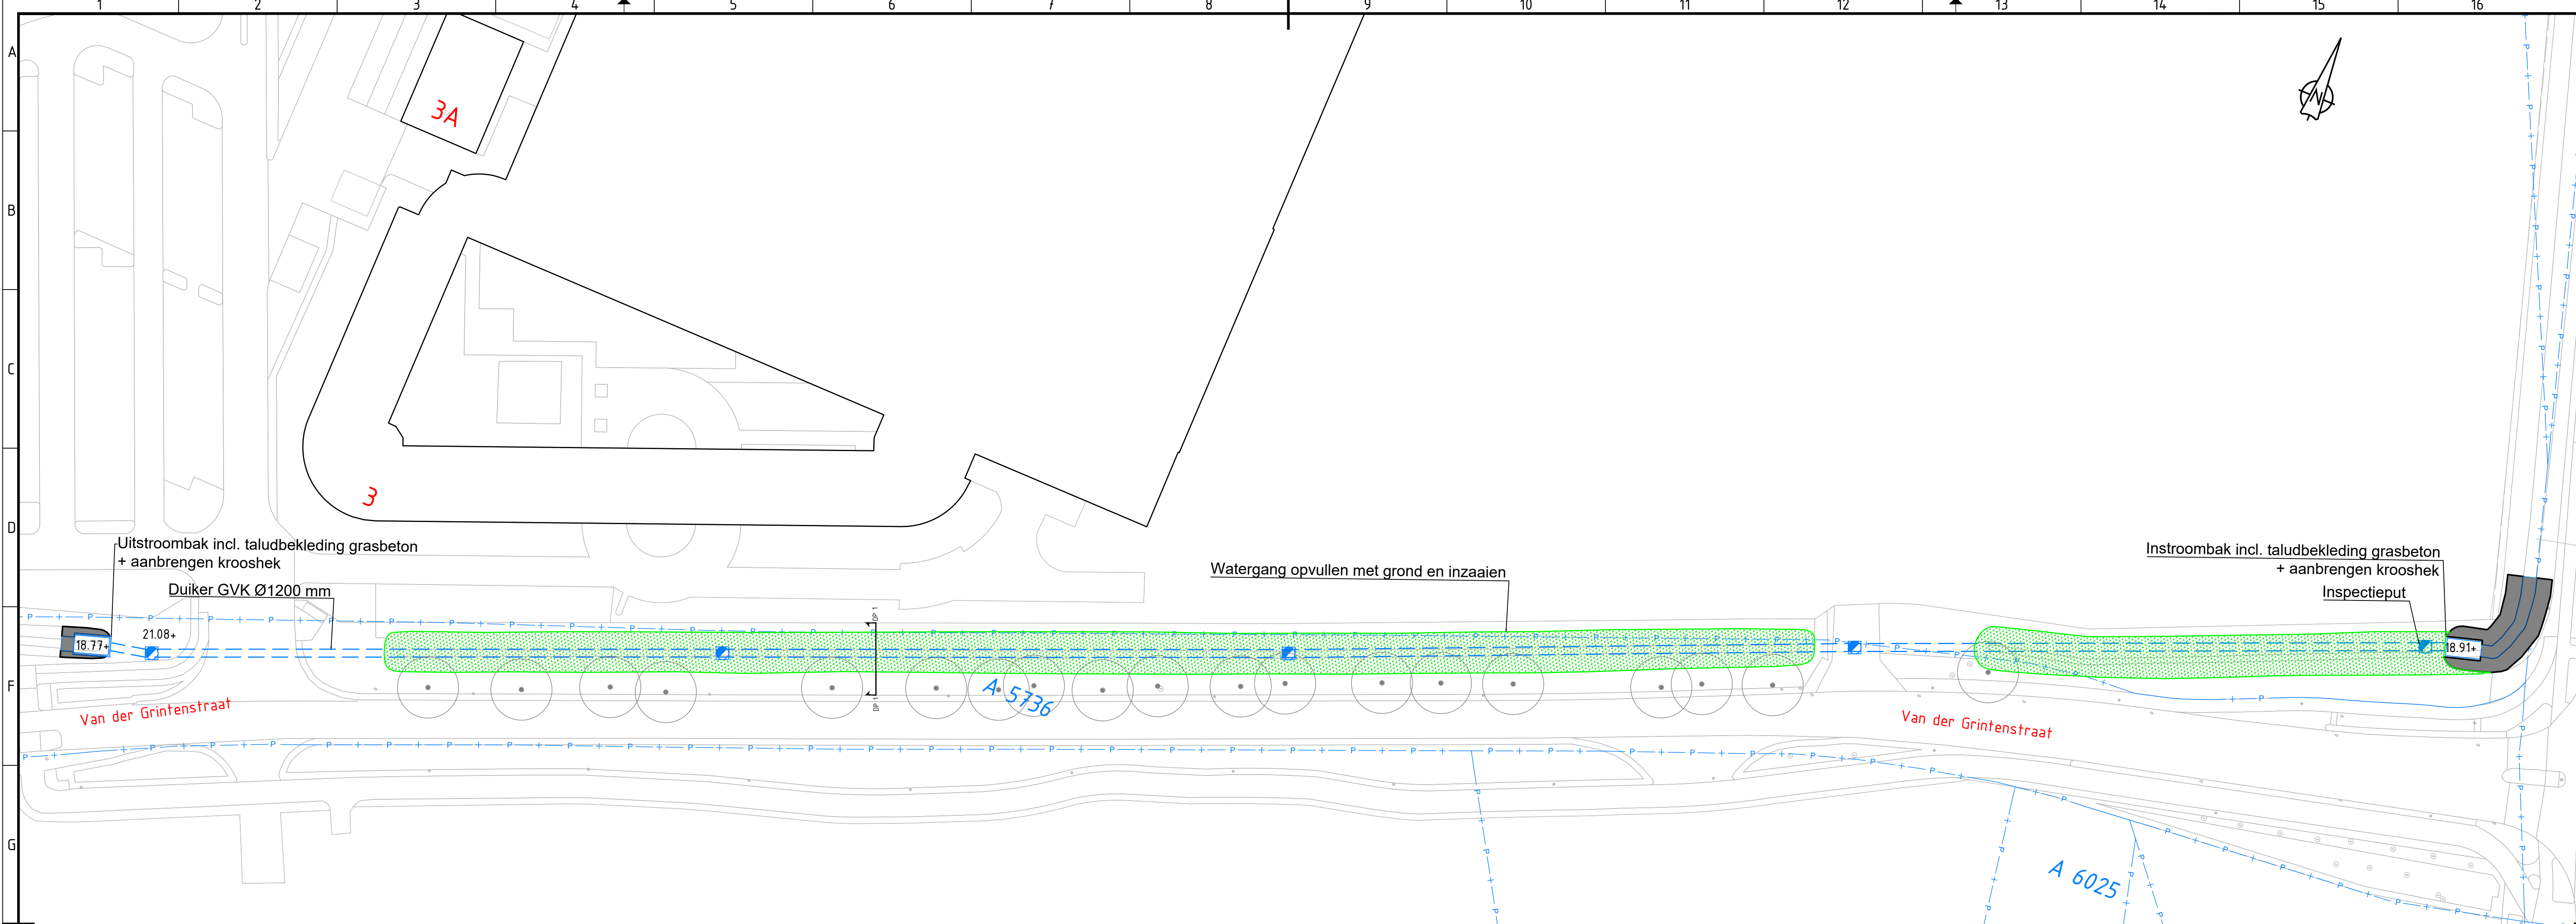


LEGENDA

Symbool / arcering	Omschrijving
	Aanbrengen teelaarde tot bodem sleuf + beplanting conform groenplan door derden
	Aanbrengen GVK Ø1200
	Aanbrengen putrand + -deksel
	Aanbrengen uitstroombak incl. krooshek en bodem- / overbescherming
	Bestaande boom

Hoogtes ter plekke van in- en uitstroombak bepaald d.m.v. inmeting.

Wijziging	Bladmaat : A1	Projectcoördinator :
Wijziging	Schaal : 1500	Voorbereider :
Wijziging	150	Datum : 24-9-2025
Gewijzigd :		Besteknr. :
Bladnr. :	Documentsoort :	Documentstatus :
Project :	Slingertracé	
Onderwerp :	Overkluizing zwartwaterbeek	
Gemeente Venlo	Projectnummer : 296801	Tekeningnr : 301
TEAM: REALISATIE EN BODEM OPENBARE RUIMTE		Projectstatus : VO ☒ DO ☐
RSBORG		