


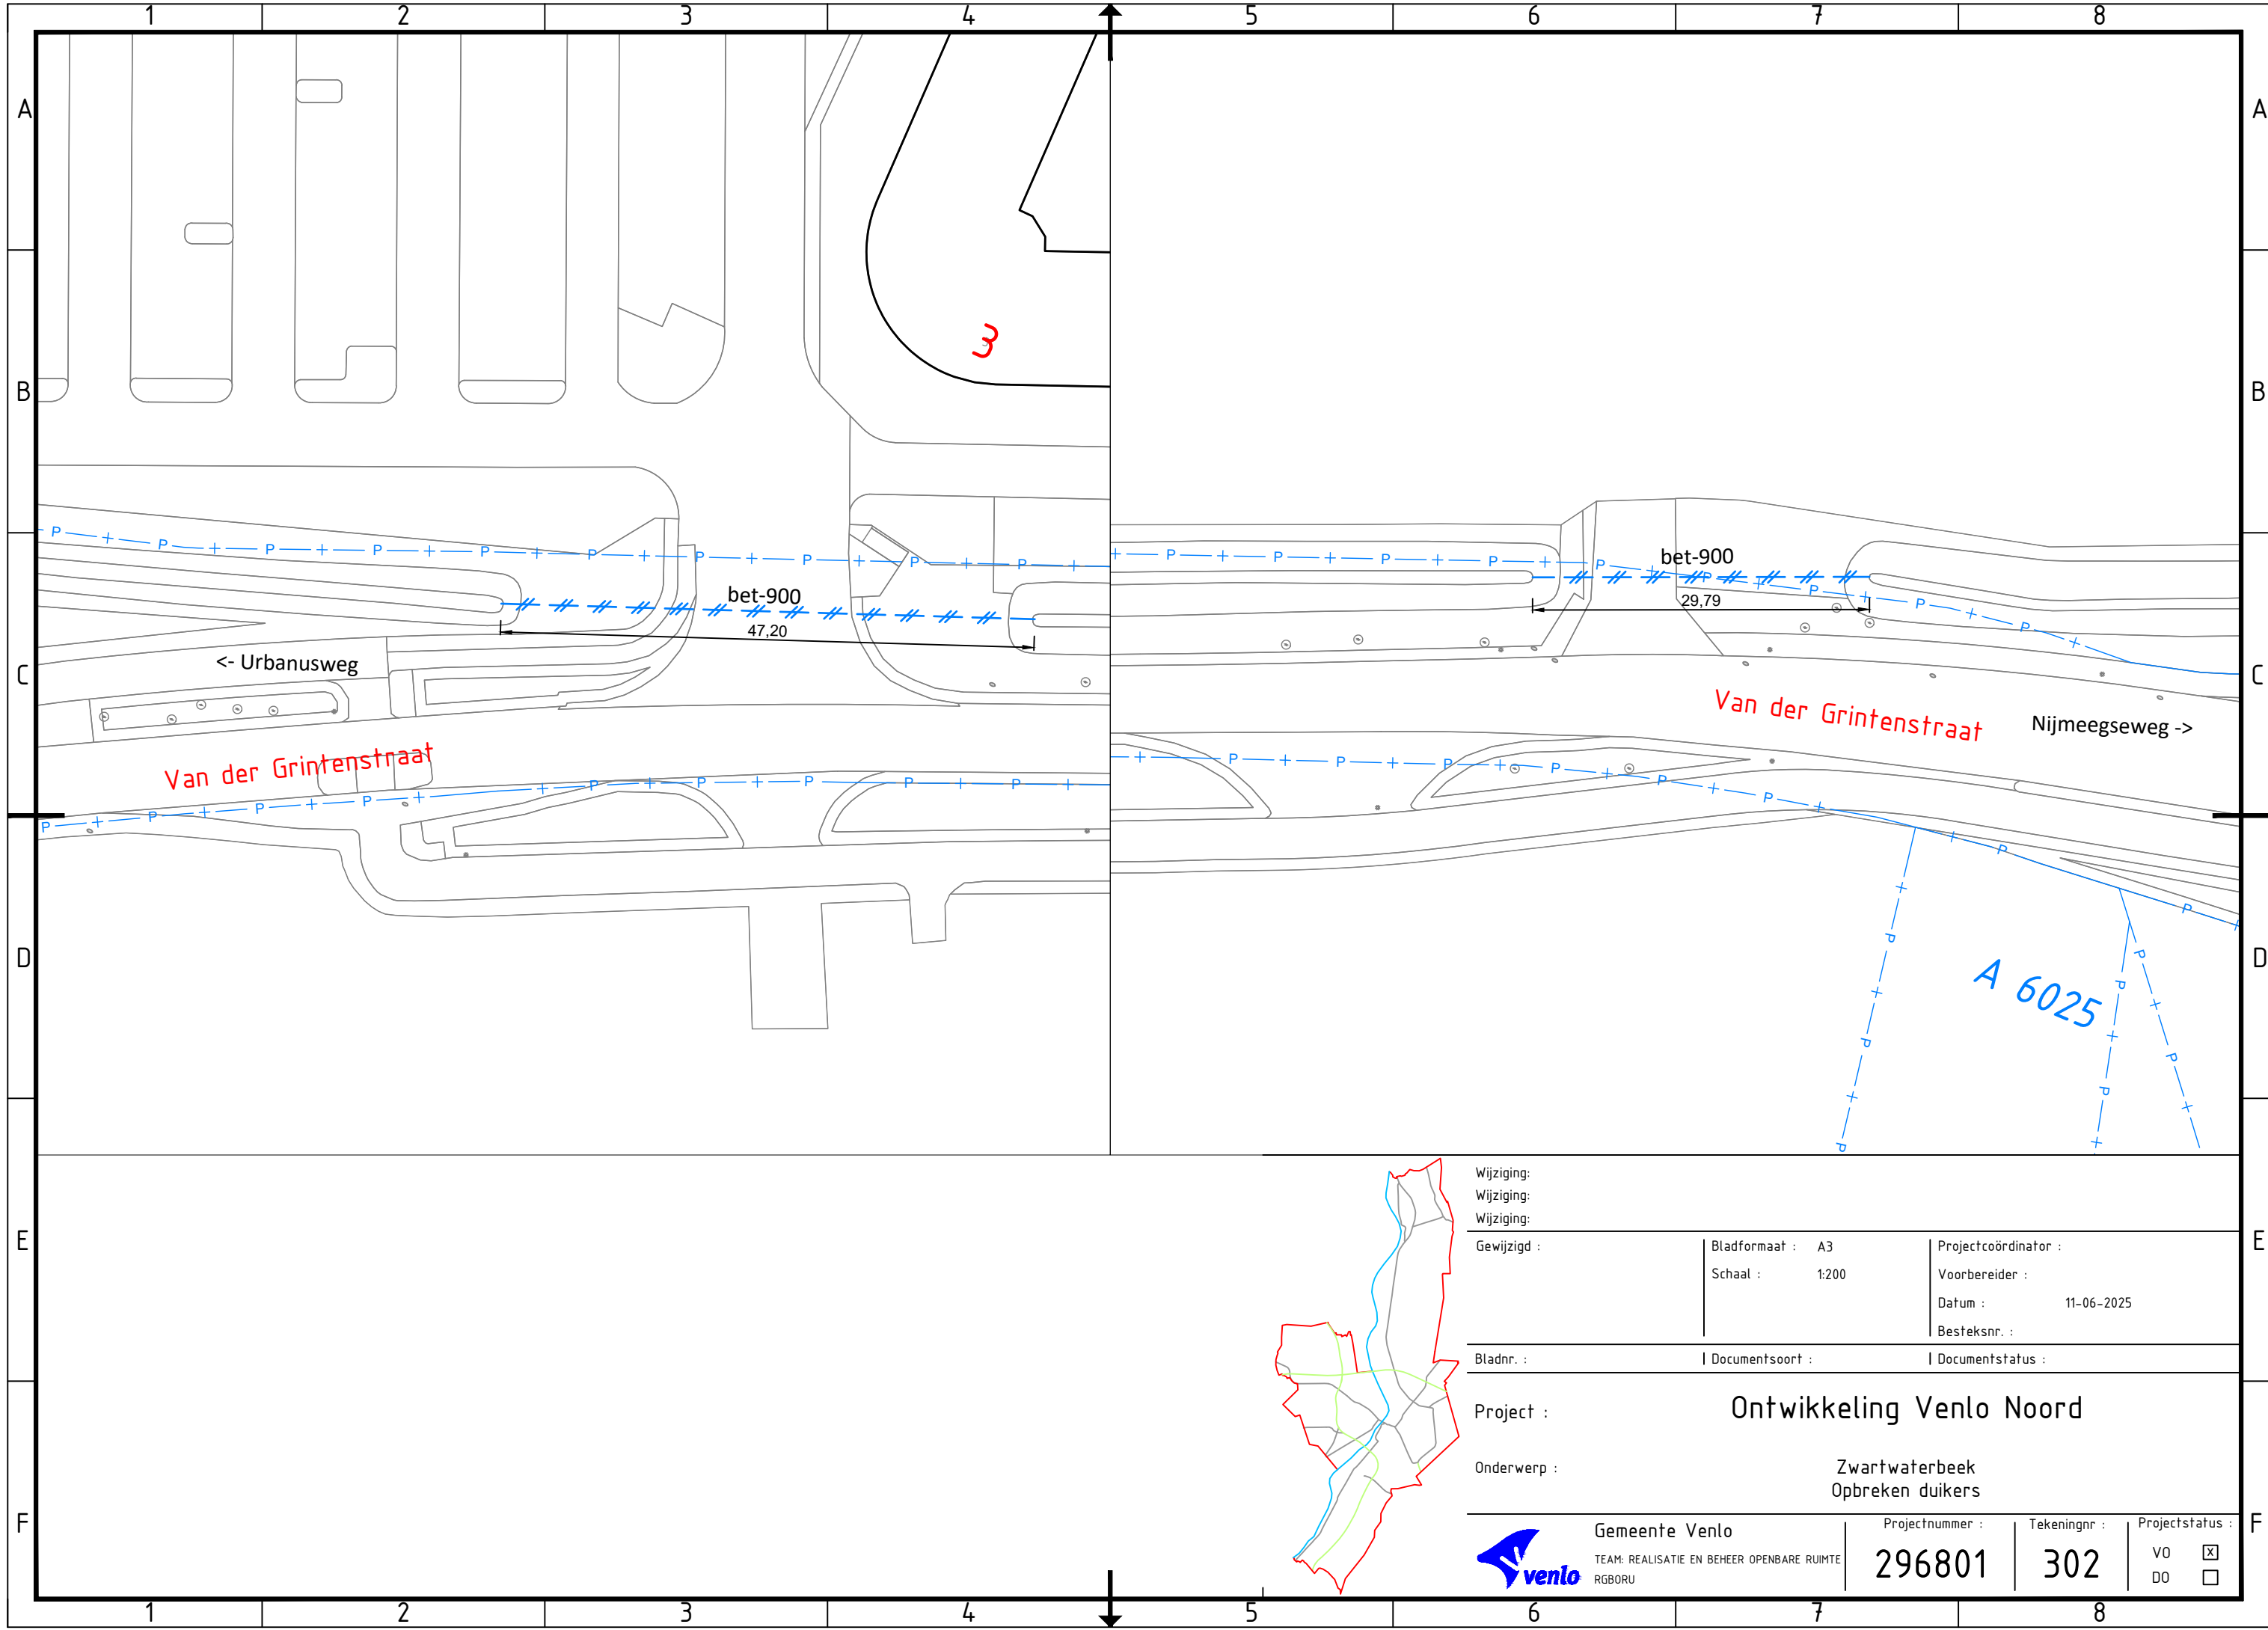

Wijziging:			
Wijziging:			
Wijziging:			
Gewijzigd :		Bladformaat : A3	Projectcoördinator :
		Schaal : 1:200	Vorbereider :
		Datum :	11-06-2025
		Besteksnr. :	
Bladnr. :		Documentsoort :	Documentstatus :
Project :		Ontwikkeling Venlo Noord	
Onderwerp :		Zwartwaterbeek Opbreken duikers	
 Gemeente Venlo TEAM: REALISATIE EN BEHEER OPENBARE RUIMTE RGBORU		Projectnummer :	Tekeningnr :
		296801	302
		Projectstatus :	
		V0	☒
		D0	☐