
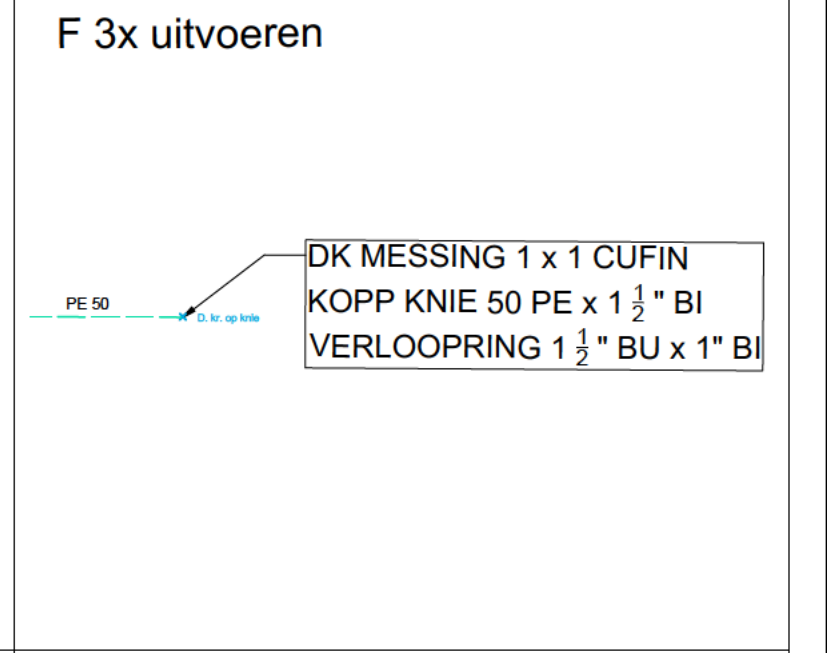
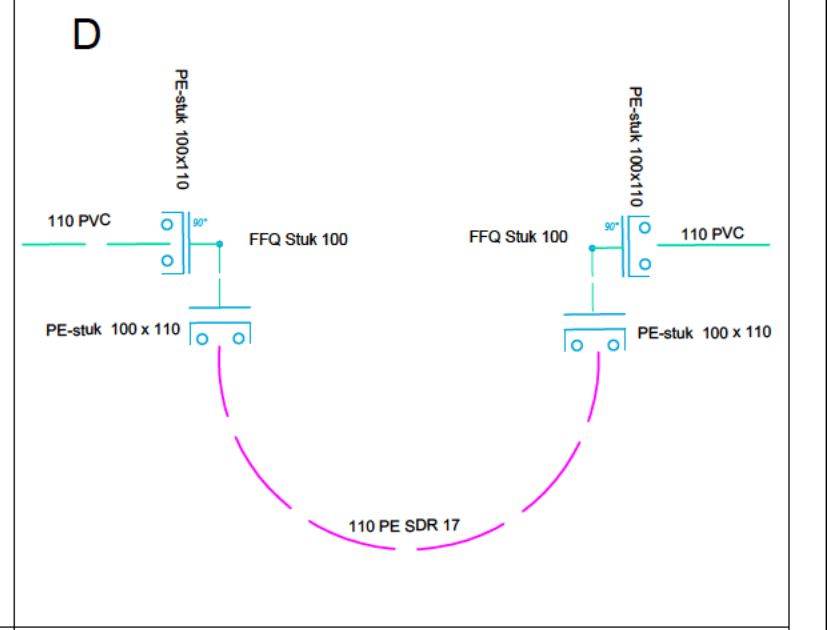
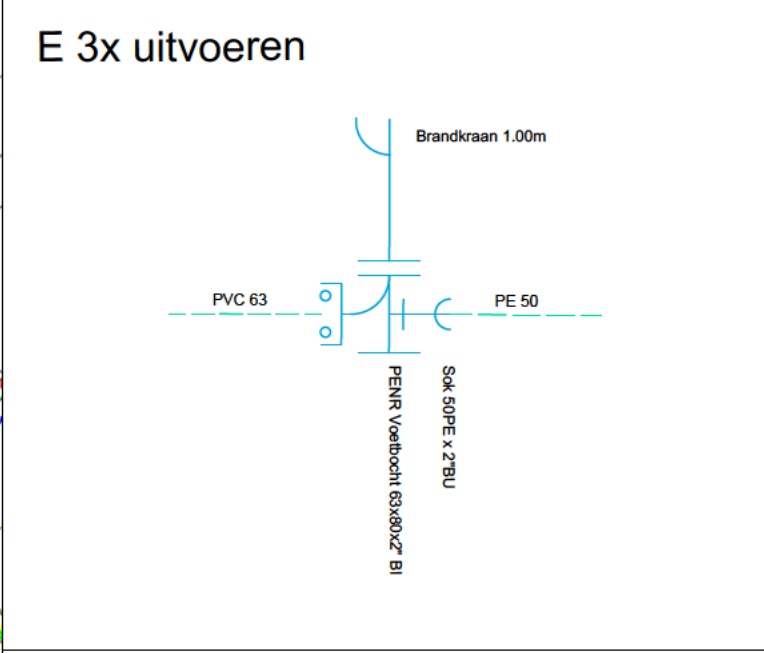
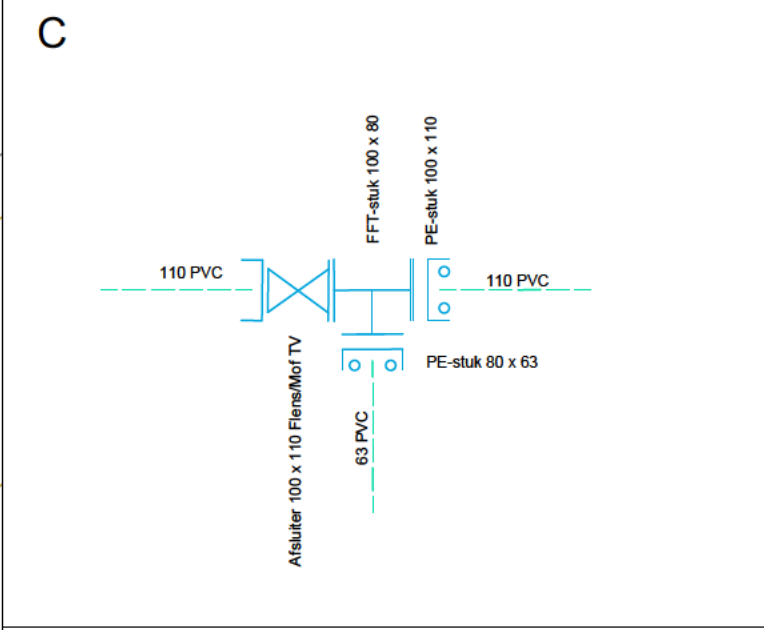
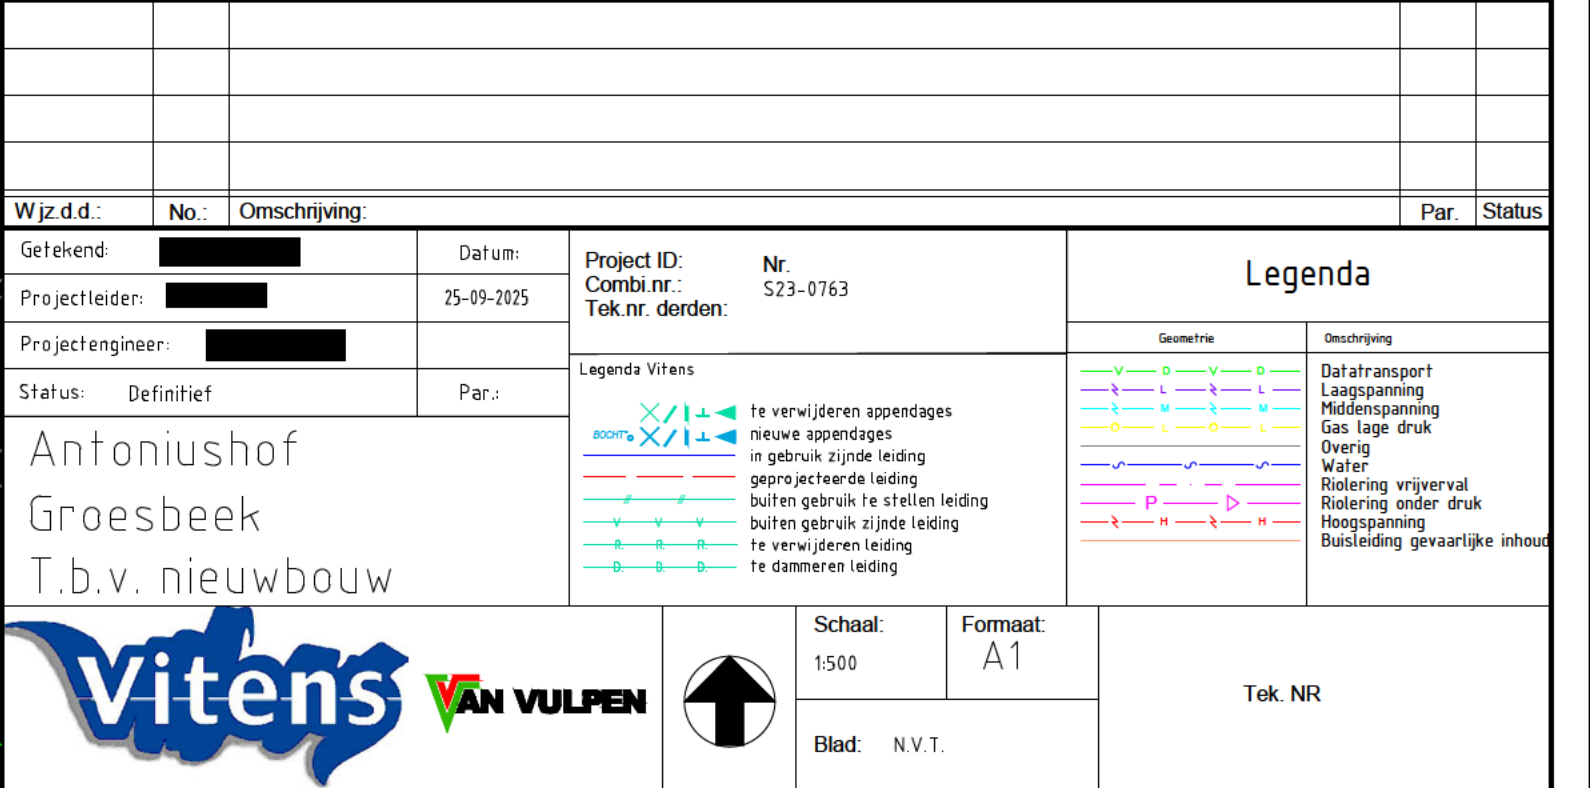
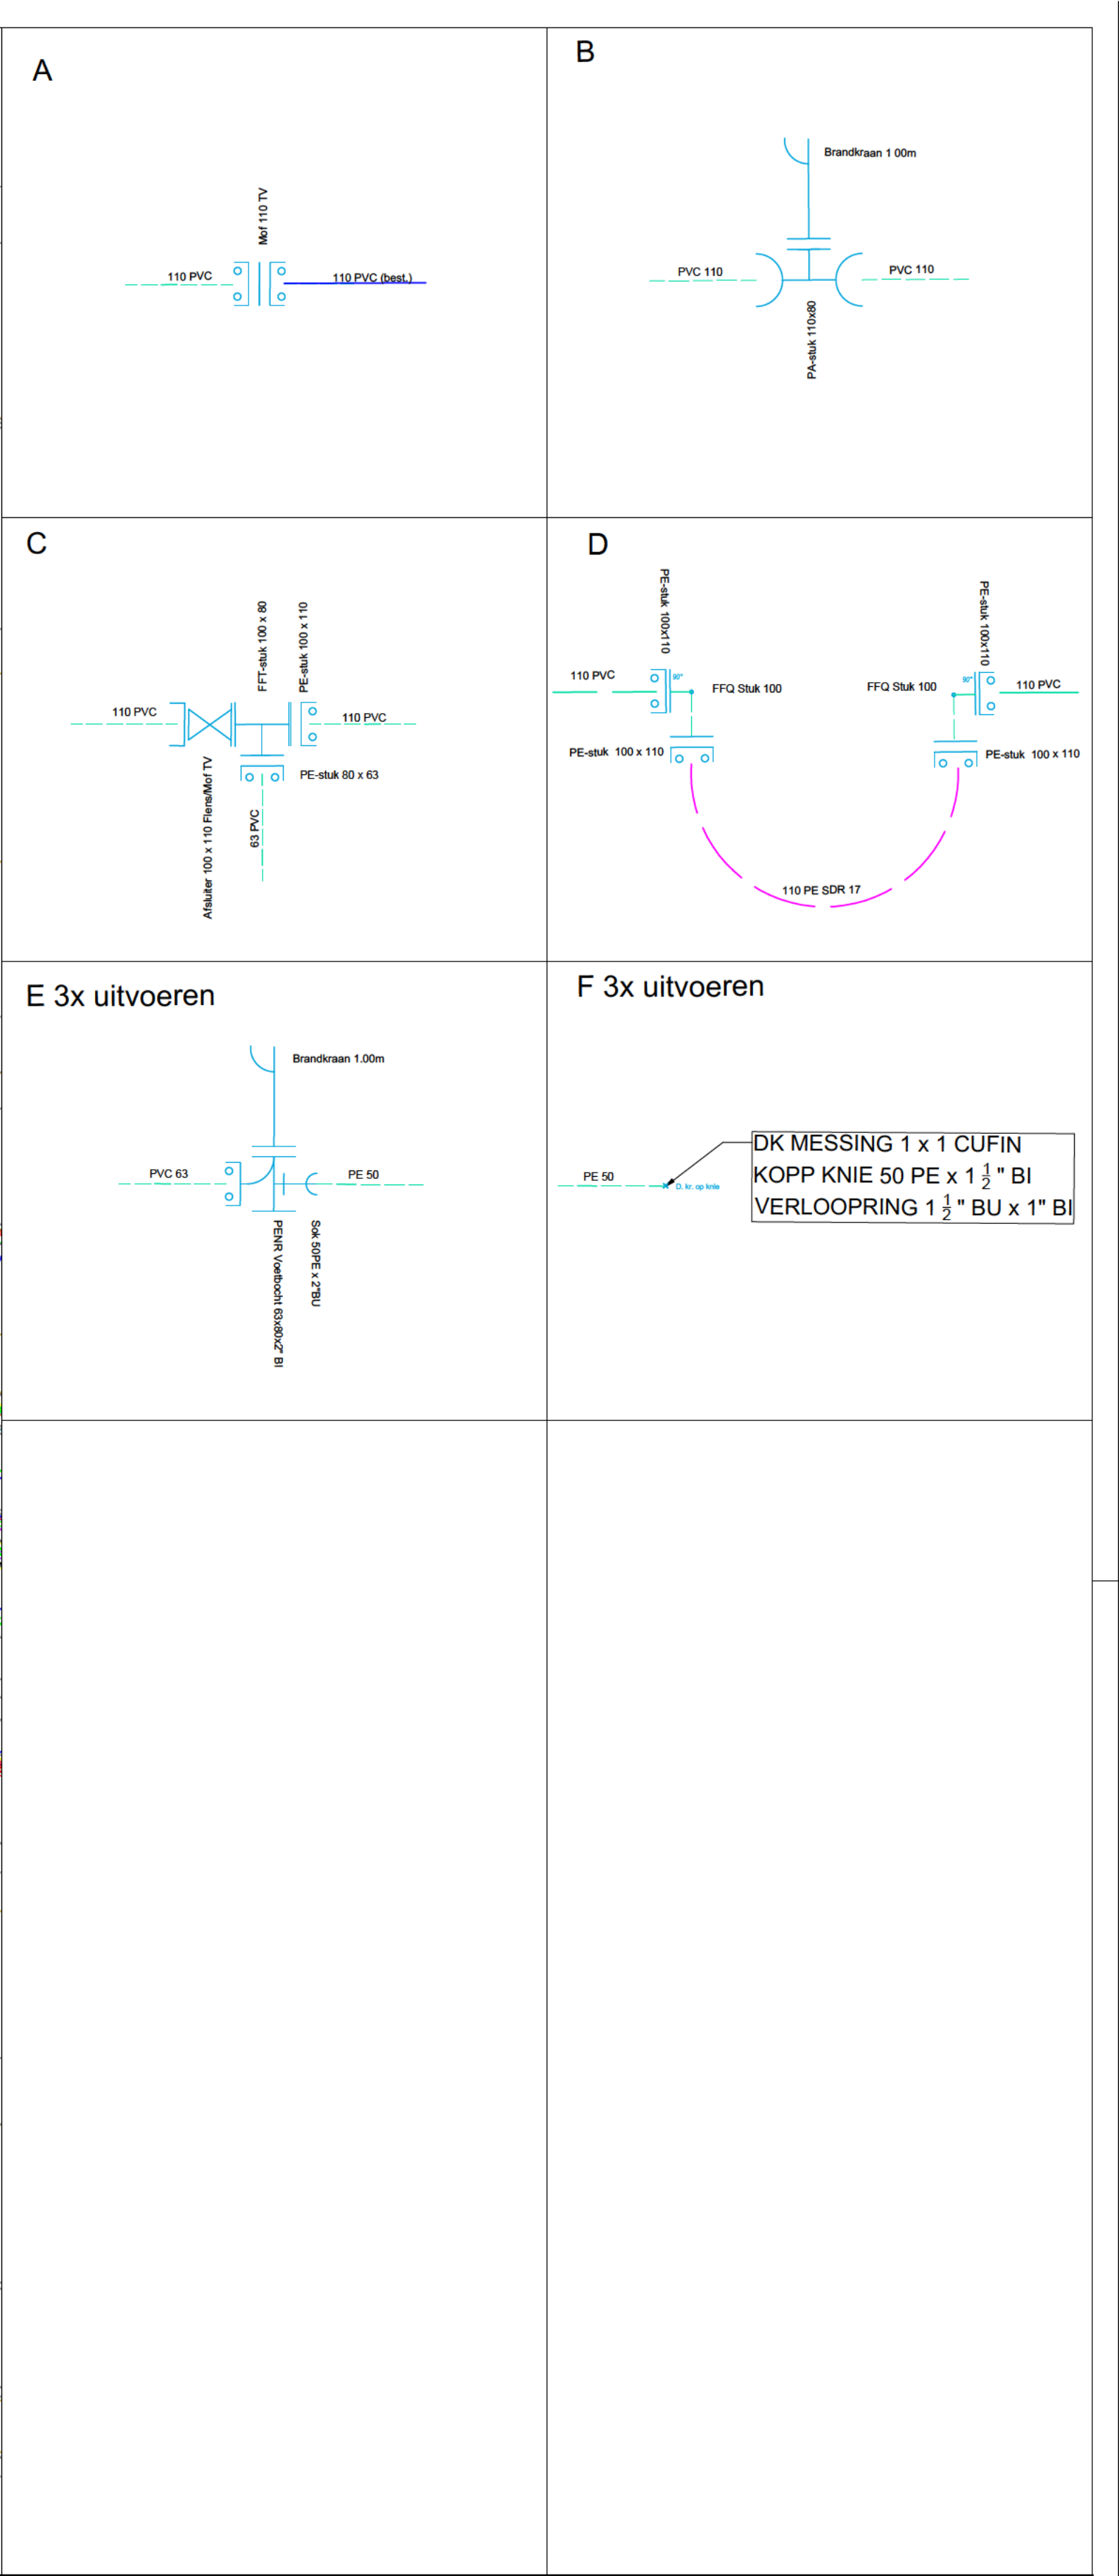


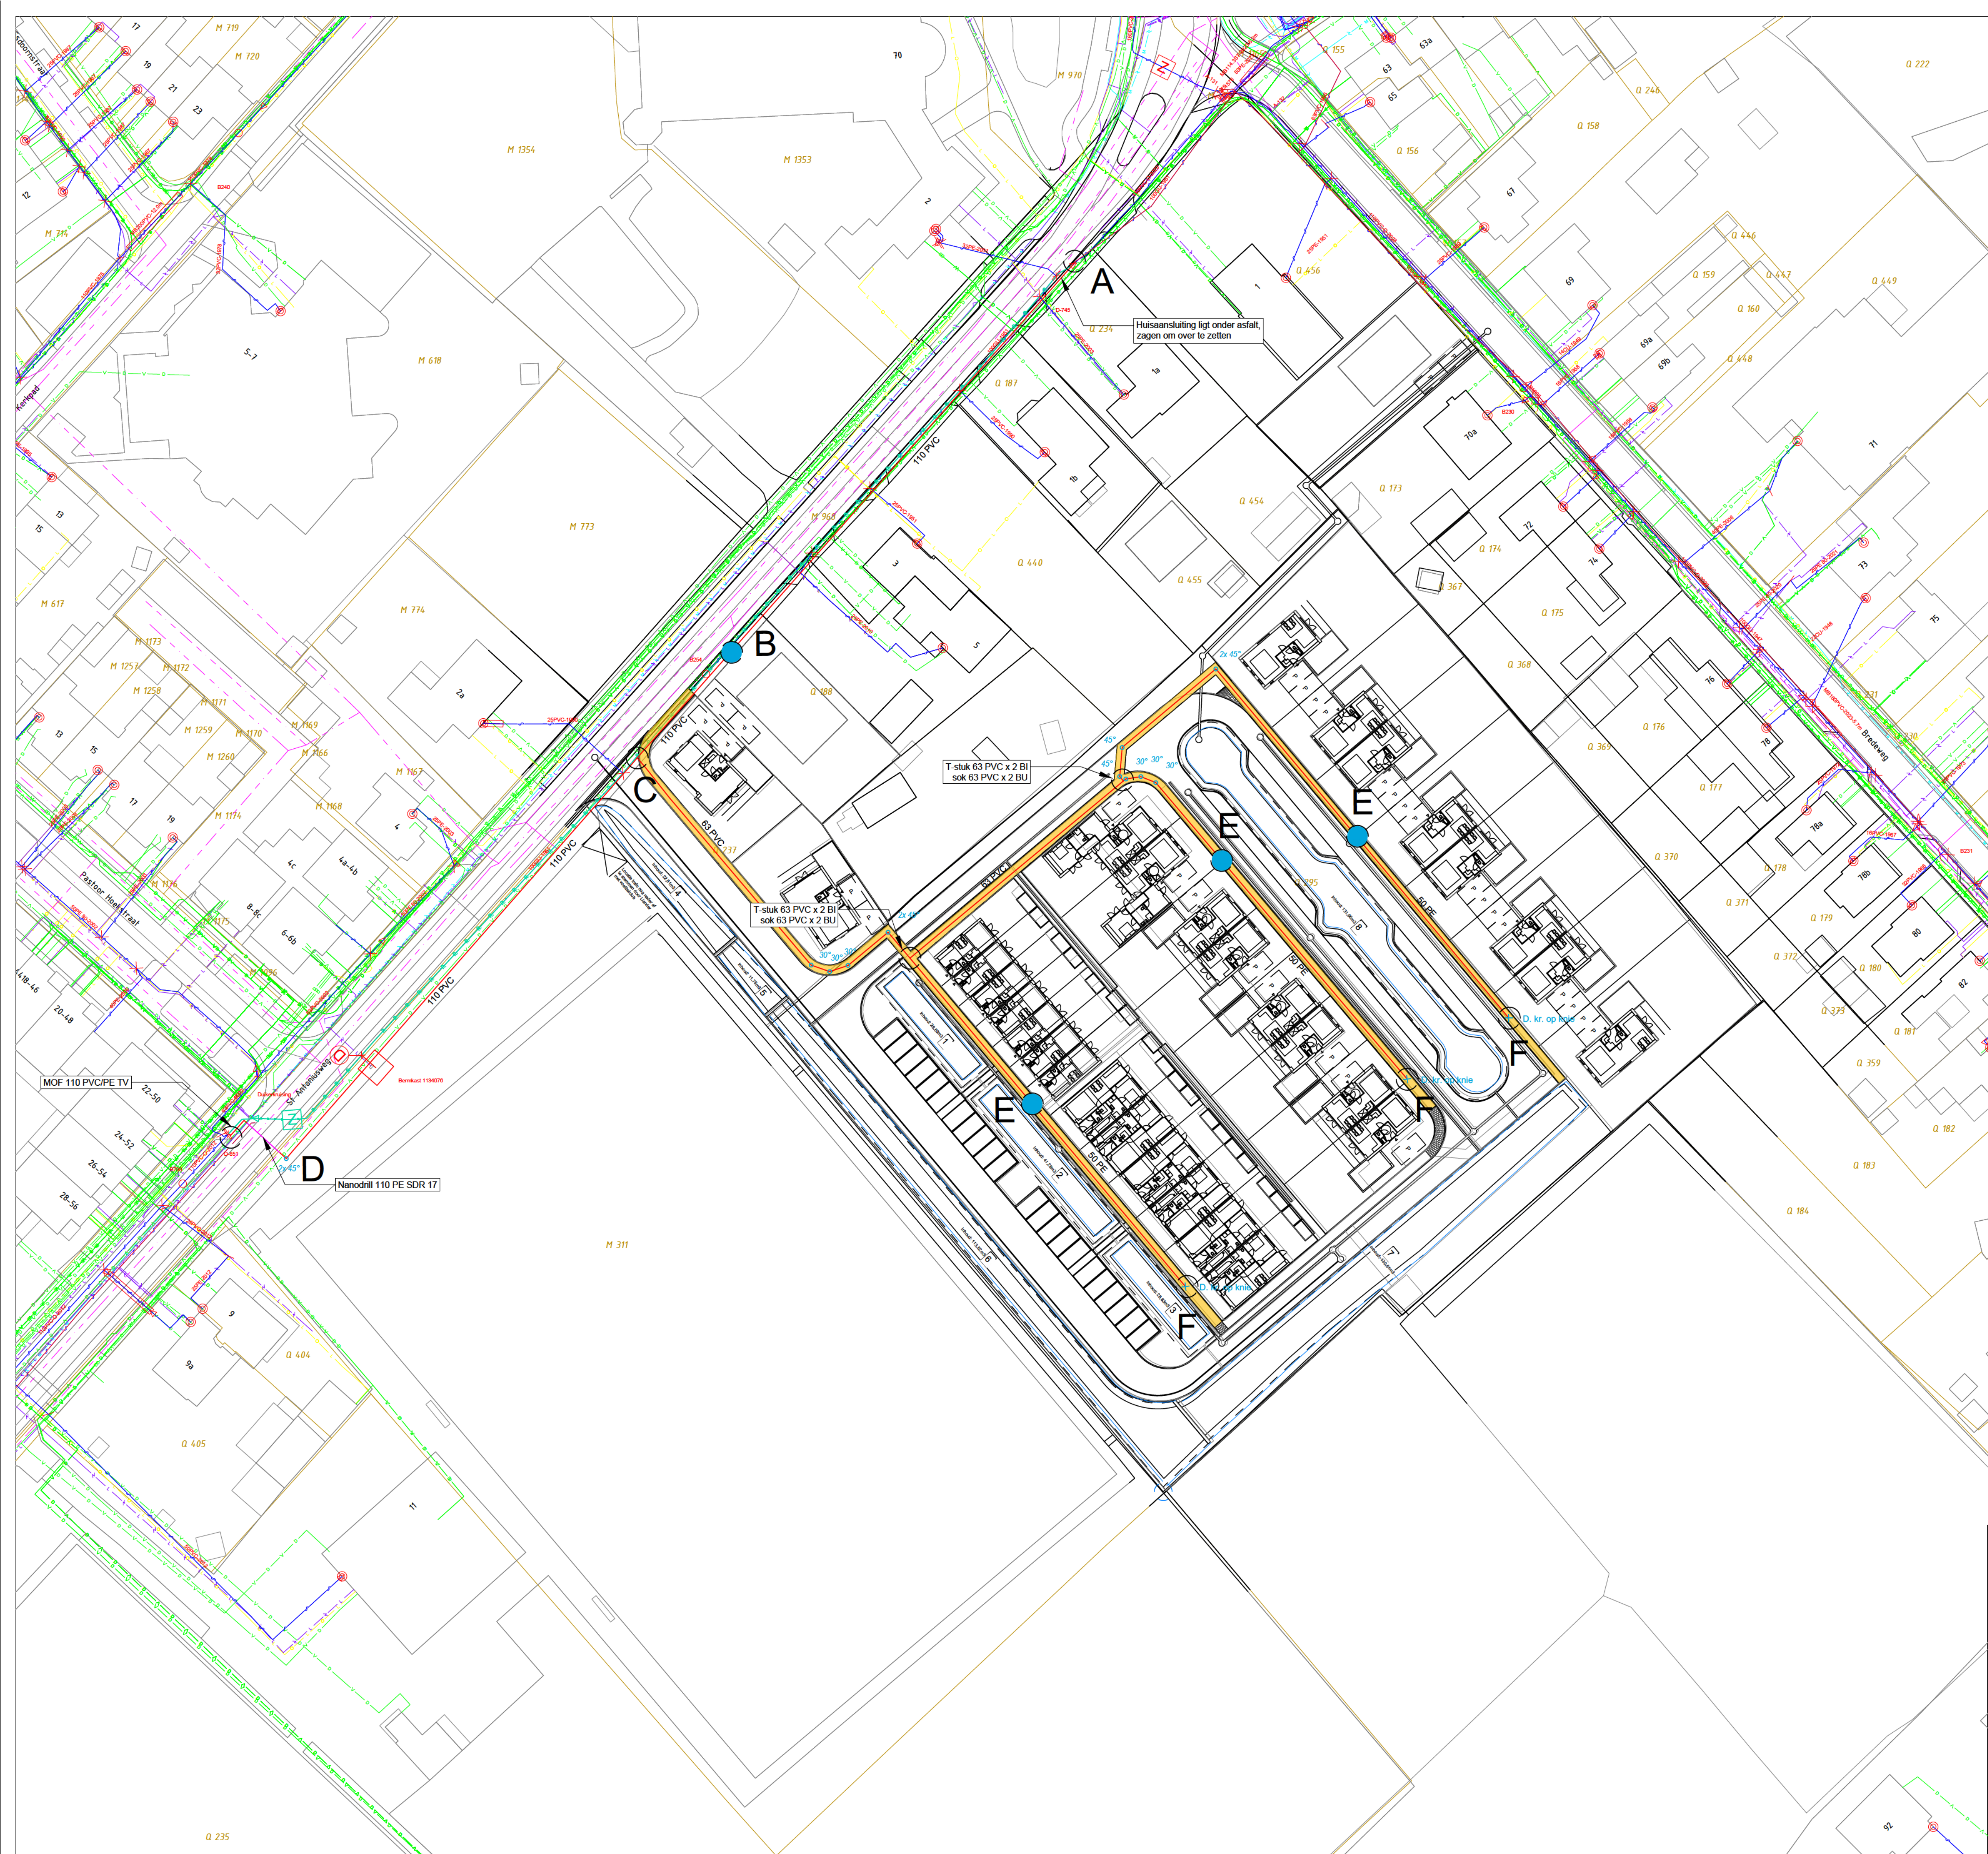

|                    |  |                   |               |                      |         |
|--------------------|--|-------------------|---------------|----------------------|---------|
| Wijz.d.d.:         |  | No.:              | Omschrijving: | Par:                 | Status: |
| Gefelend:          |  | Datum: 25-09-2025 |               | Project ID: 523-0763 |         |
| Projectleider:     |  | Tek.nr. dorden:   |               | Nr. 523-0763         |         |
| Projectengineer:   |  | Par.:             |               | Legenda Vitens       |         |
| Status: Definitief |  | Par.:             |               | Legenda Vitens       |         |
| Antoniushof        |  | Groesbeek         |               | T.b.v. nieuwbouw     |         |
| VitenS             |  | VAN VULPEN        |               | Schaal: 1:500        |         |
| Blad: N.V.T.       |  | Formaat: A1       |               | Tek. NR              |         |

**Legenda**

| Geometrie | Beschrijving                   |
|-----------|--------------------------------|
| —○—○—○—   | Datransport                    |
| —○—○—○—   | Laagspanning                   |
| —○—○—○—   | Midspanning                    |
| —○—○—○—   | Gas lage druk                  |
| —○—○—○—   | Overig                         |
| —○—○—○—   | Water                          |
| —○—○—○—   | Rotering vrijverval            |
| —○—○—○—   | Rotering onder druk            |
| —○—○—○—   | Hoogspanning                   |
| —○—○—○—   | Buisleiding gevaarlijke inhoud |