


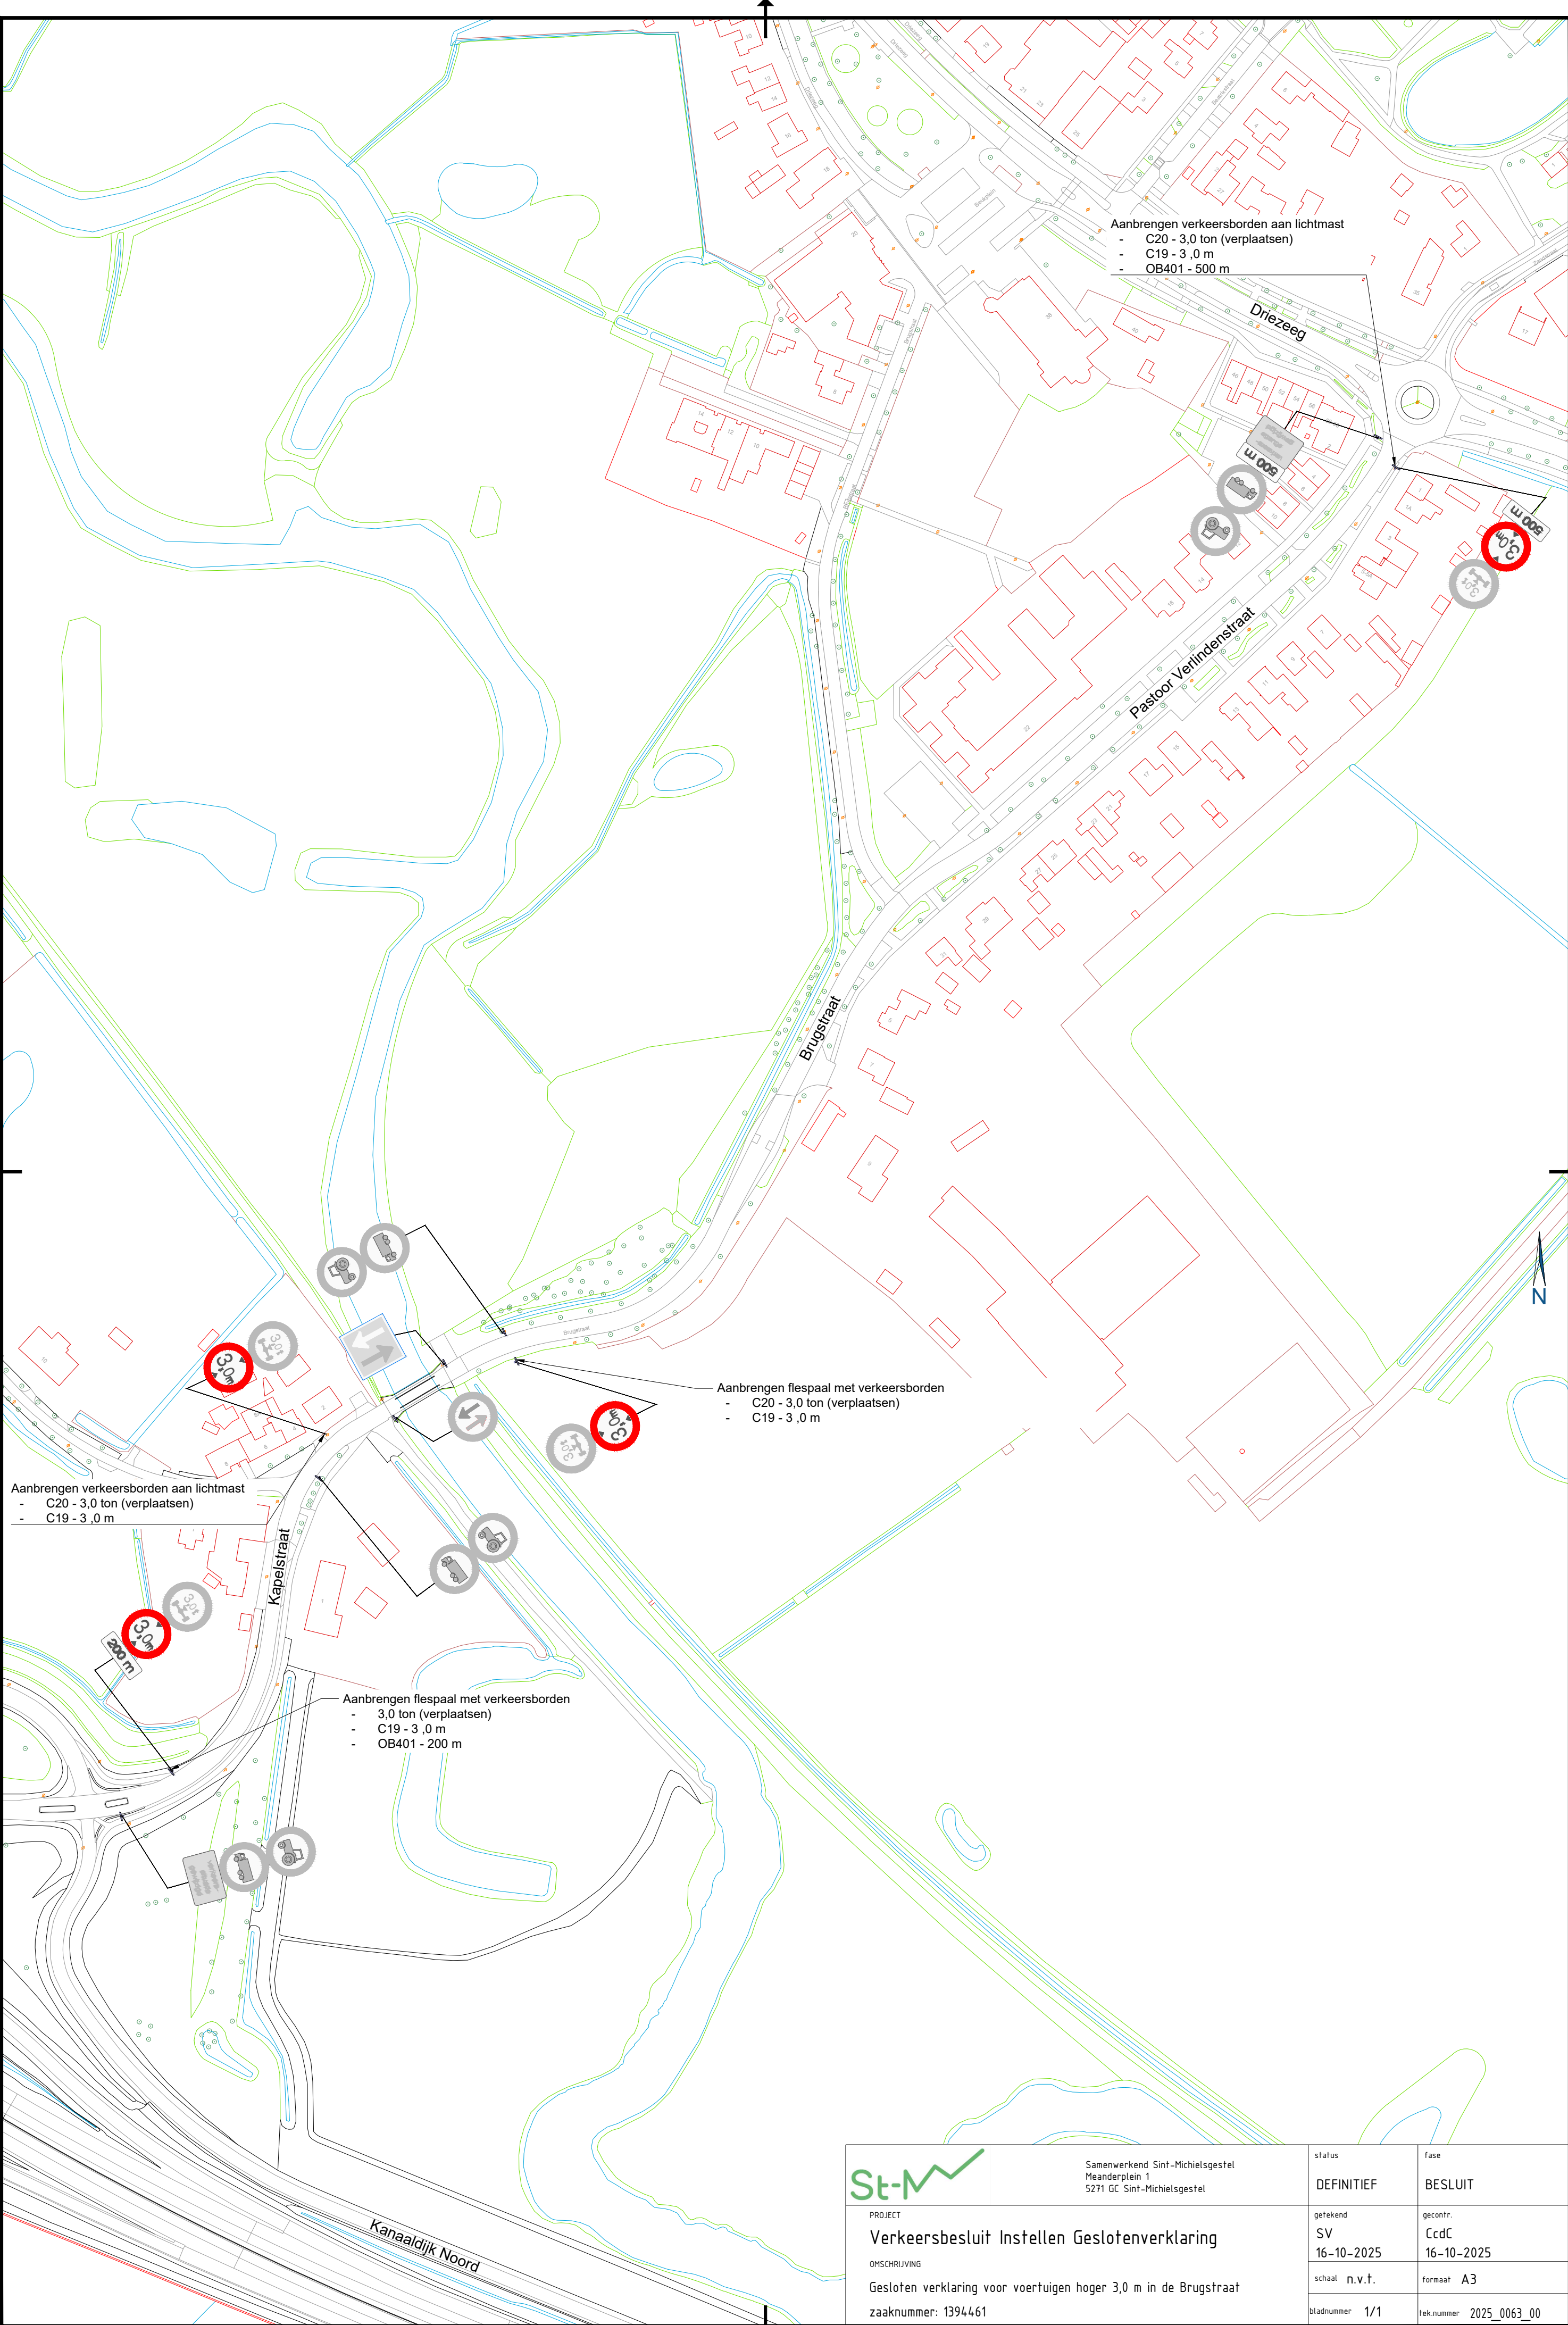

Aanbrengen verkeersborden aan lichtmast

- C20 - 3,0 ton (verplaatsen)
- C19 - 3,0 m
- OB401 - 500 m

Aanbrengen flespaal met verkeersborden

- C20 - 3,0 ton (verplaatsen)
- C19 - 3,0 m

Aanbrengen verkeersborden aan lichtmast

- C20 - 3,0 ton (verplaatsen)
- C19 - 3,0 m

Aanbrengen flespaal met verkeersborden

- 3,0 ton (verplaatsen)
- C19 - 3,0 m
- OB401 - 200 m



Samenwerkend Sint-Michielsgestel
Meanderplein 1
5211 GC Sint-Michielsgestel

status
DEFINITIEF

fase
BESLUIT

PROJECT
Verkeersbesluit Instellen Geslotenverklaring

getekend
SV
16-10-2025

gecontr.
CcdC
16-10-2025

OMSCHRIJVING
Gesloten verklaring voor voertuigen hoger 3,0 m in de Brugstraat
zaaknummer: 1394461

schaal n.v.t.
bladnummer 1/1

formaat A3
tek.nummer 2025_0063_00

Aan de maatschappij en inhoud van deze tekening kunnen geen rechten worden ontleend.
De gegevens op deze tekening zijn slechts informatief bedoeld.

C:\Users\Verhoeven\OneDrive - MijGeneenteDichtbij\Tekeningen\SMG\2025_0063_00_SMG_Afsluiting Brugstraat hoogtebeperking.dwg