



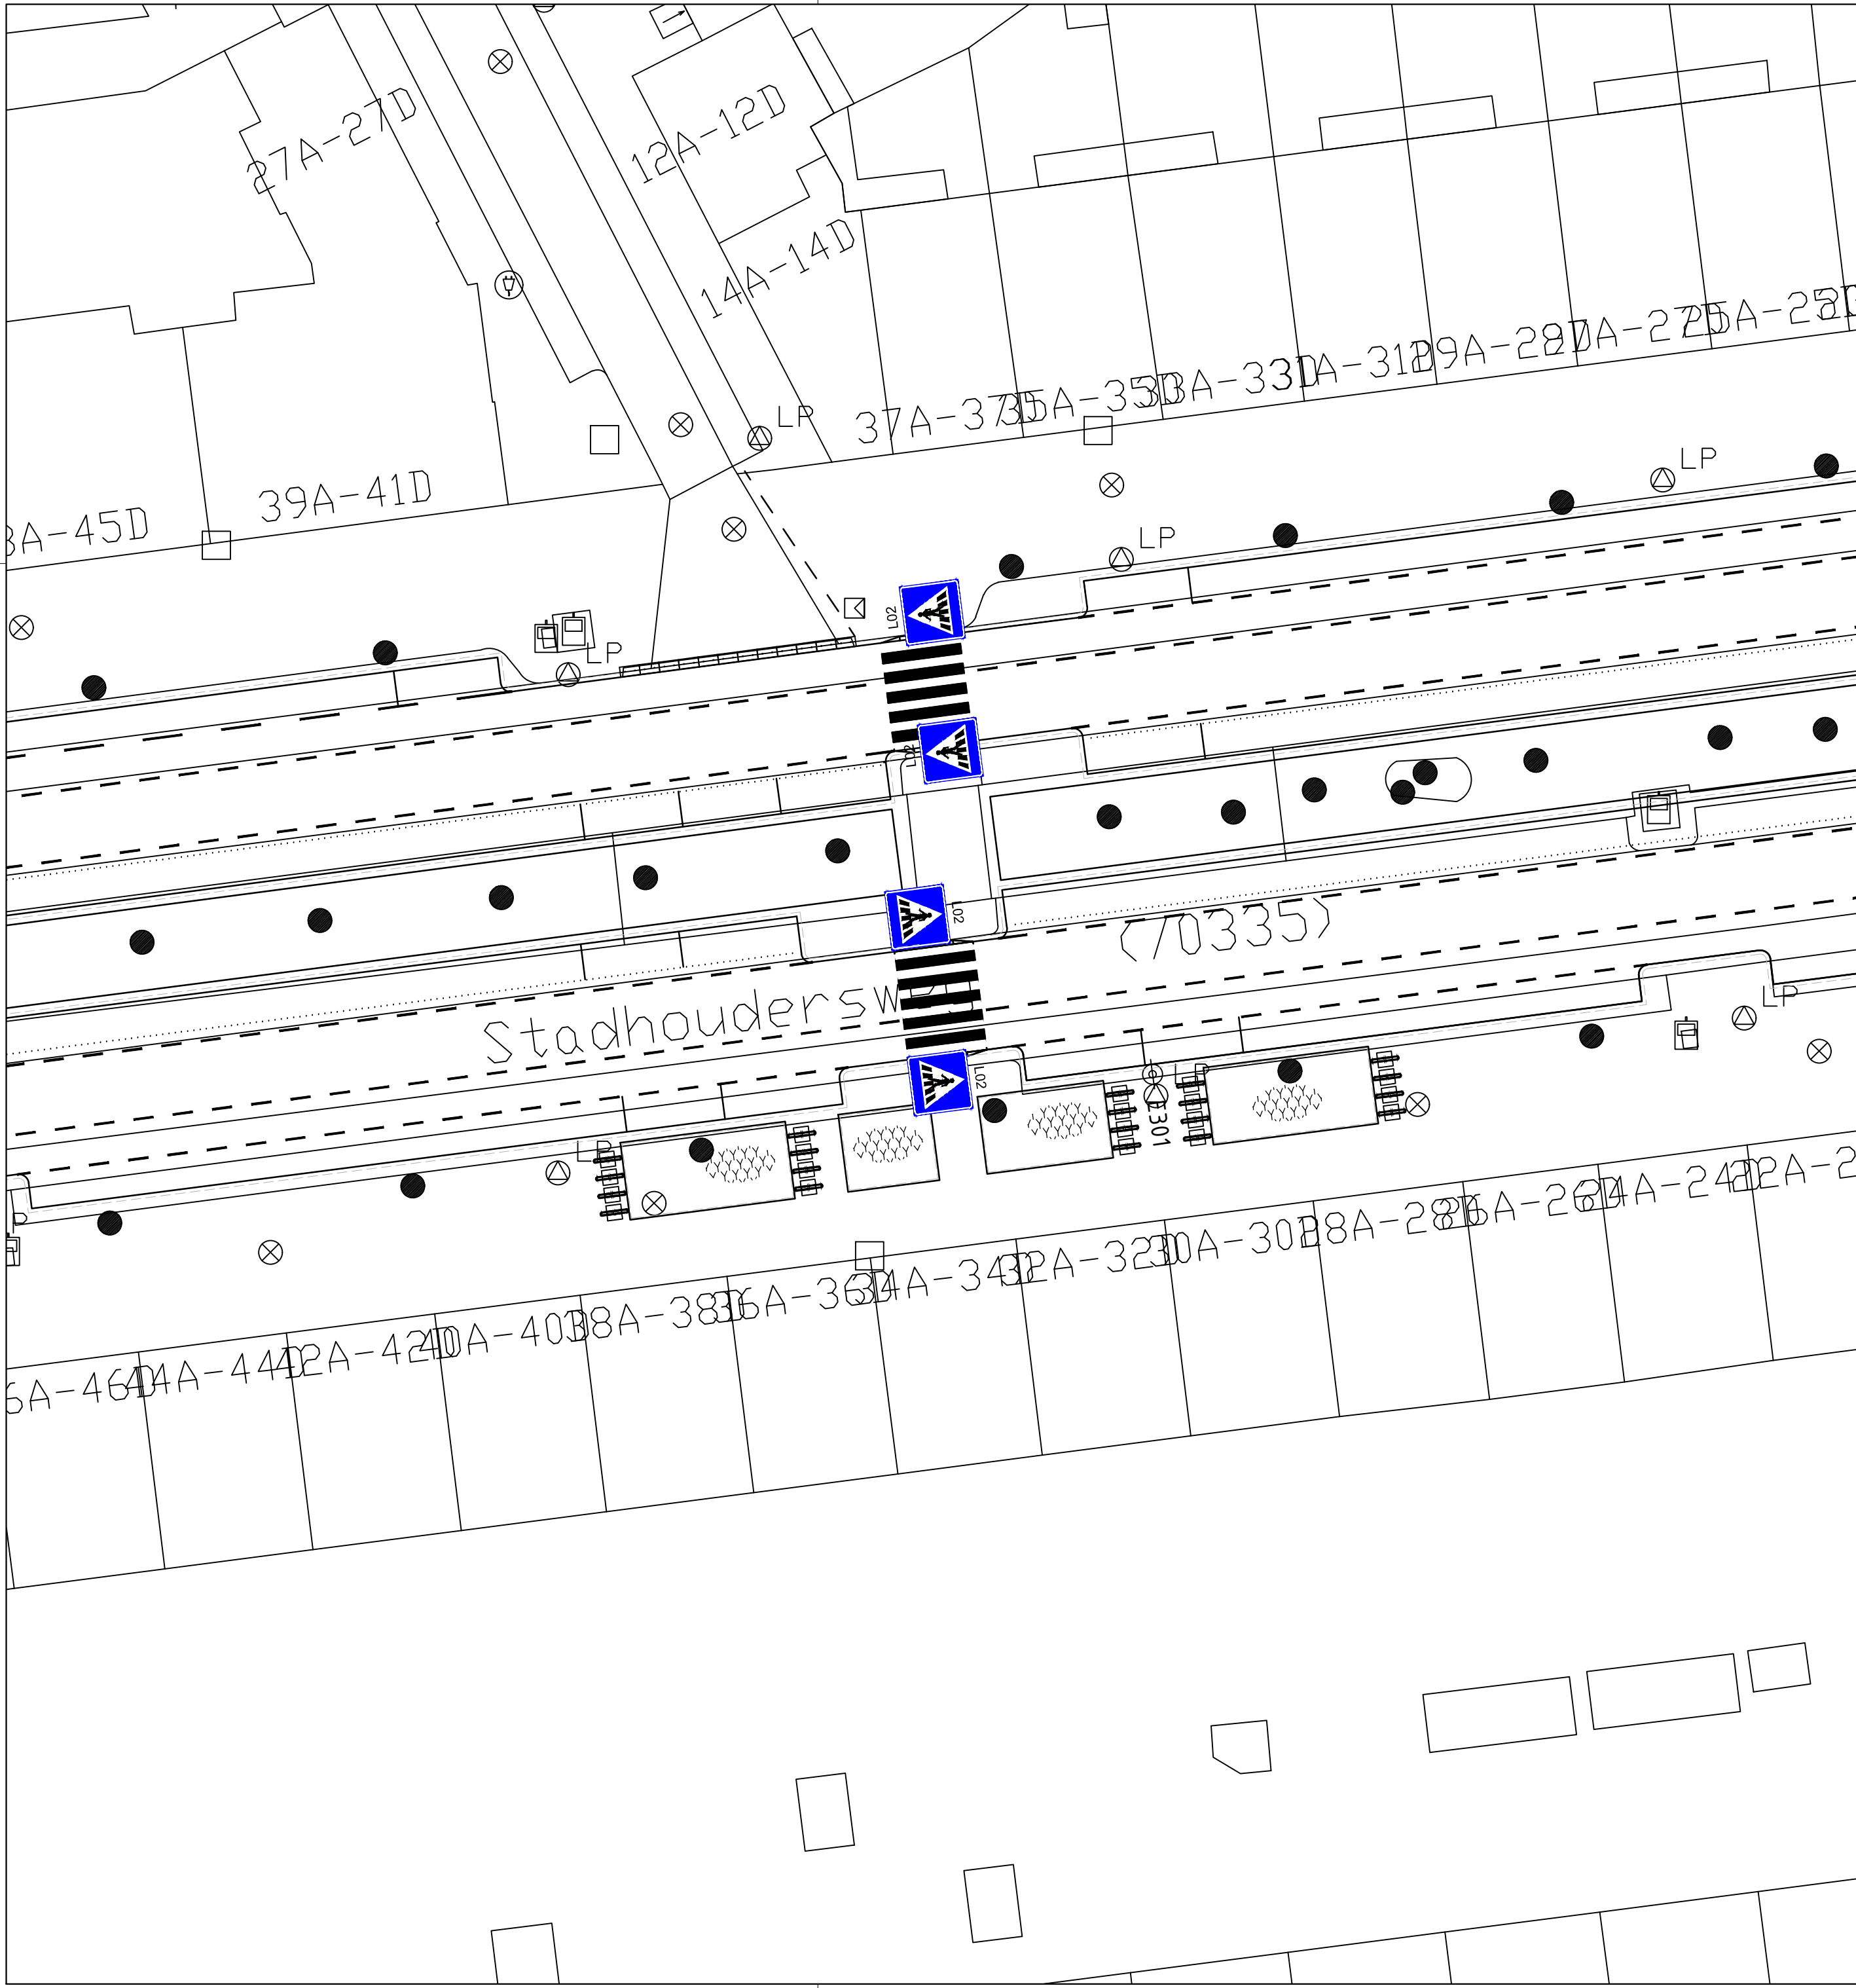

JML	13-10-2025	1
Getekend door	Datum	Versie

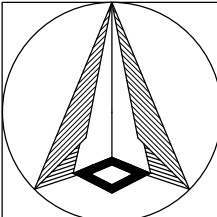

Schetsontwerp
VOP Stadhoudersweg - Van Maanenstraat
Noord

Schaal: 1:250
Formaat: A2
Buurt:



Bestandsnaam: schets_oversteek Stadhoudersweg_jml_2025.dwg
Bladnr: 1/1
MOB 25-240