


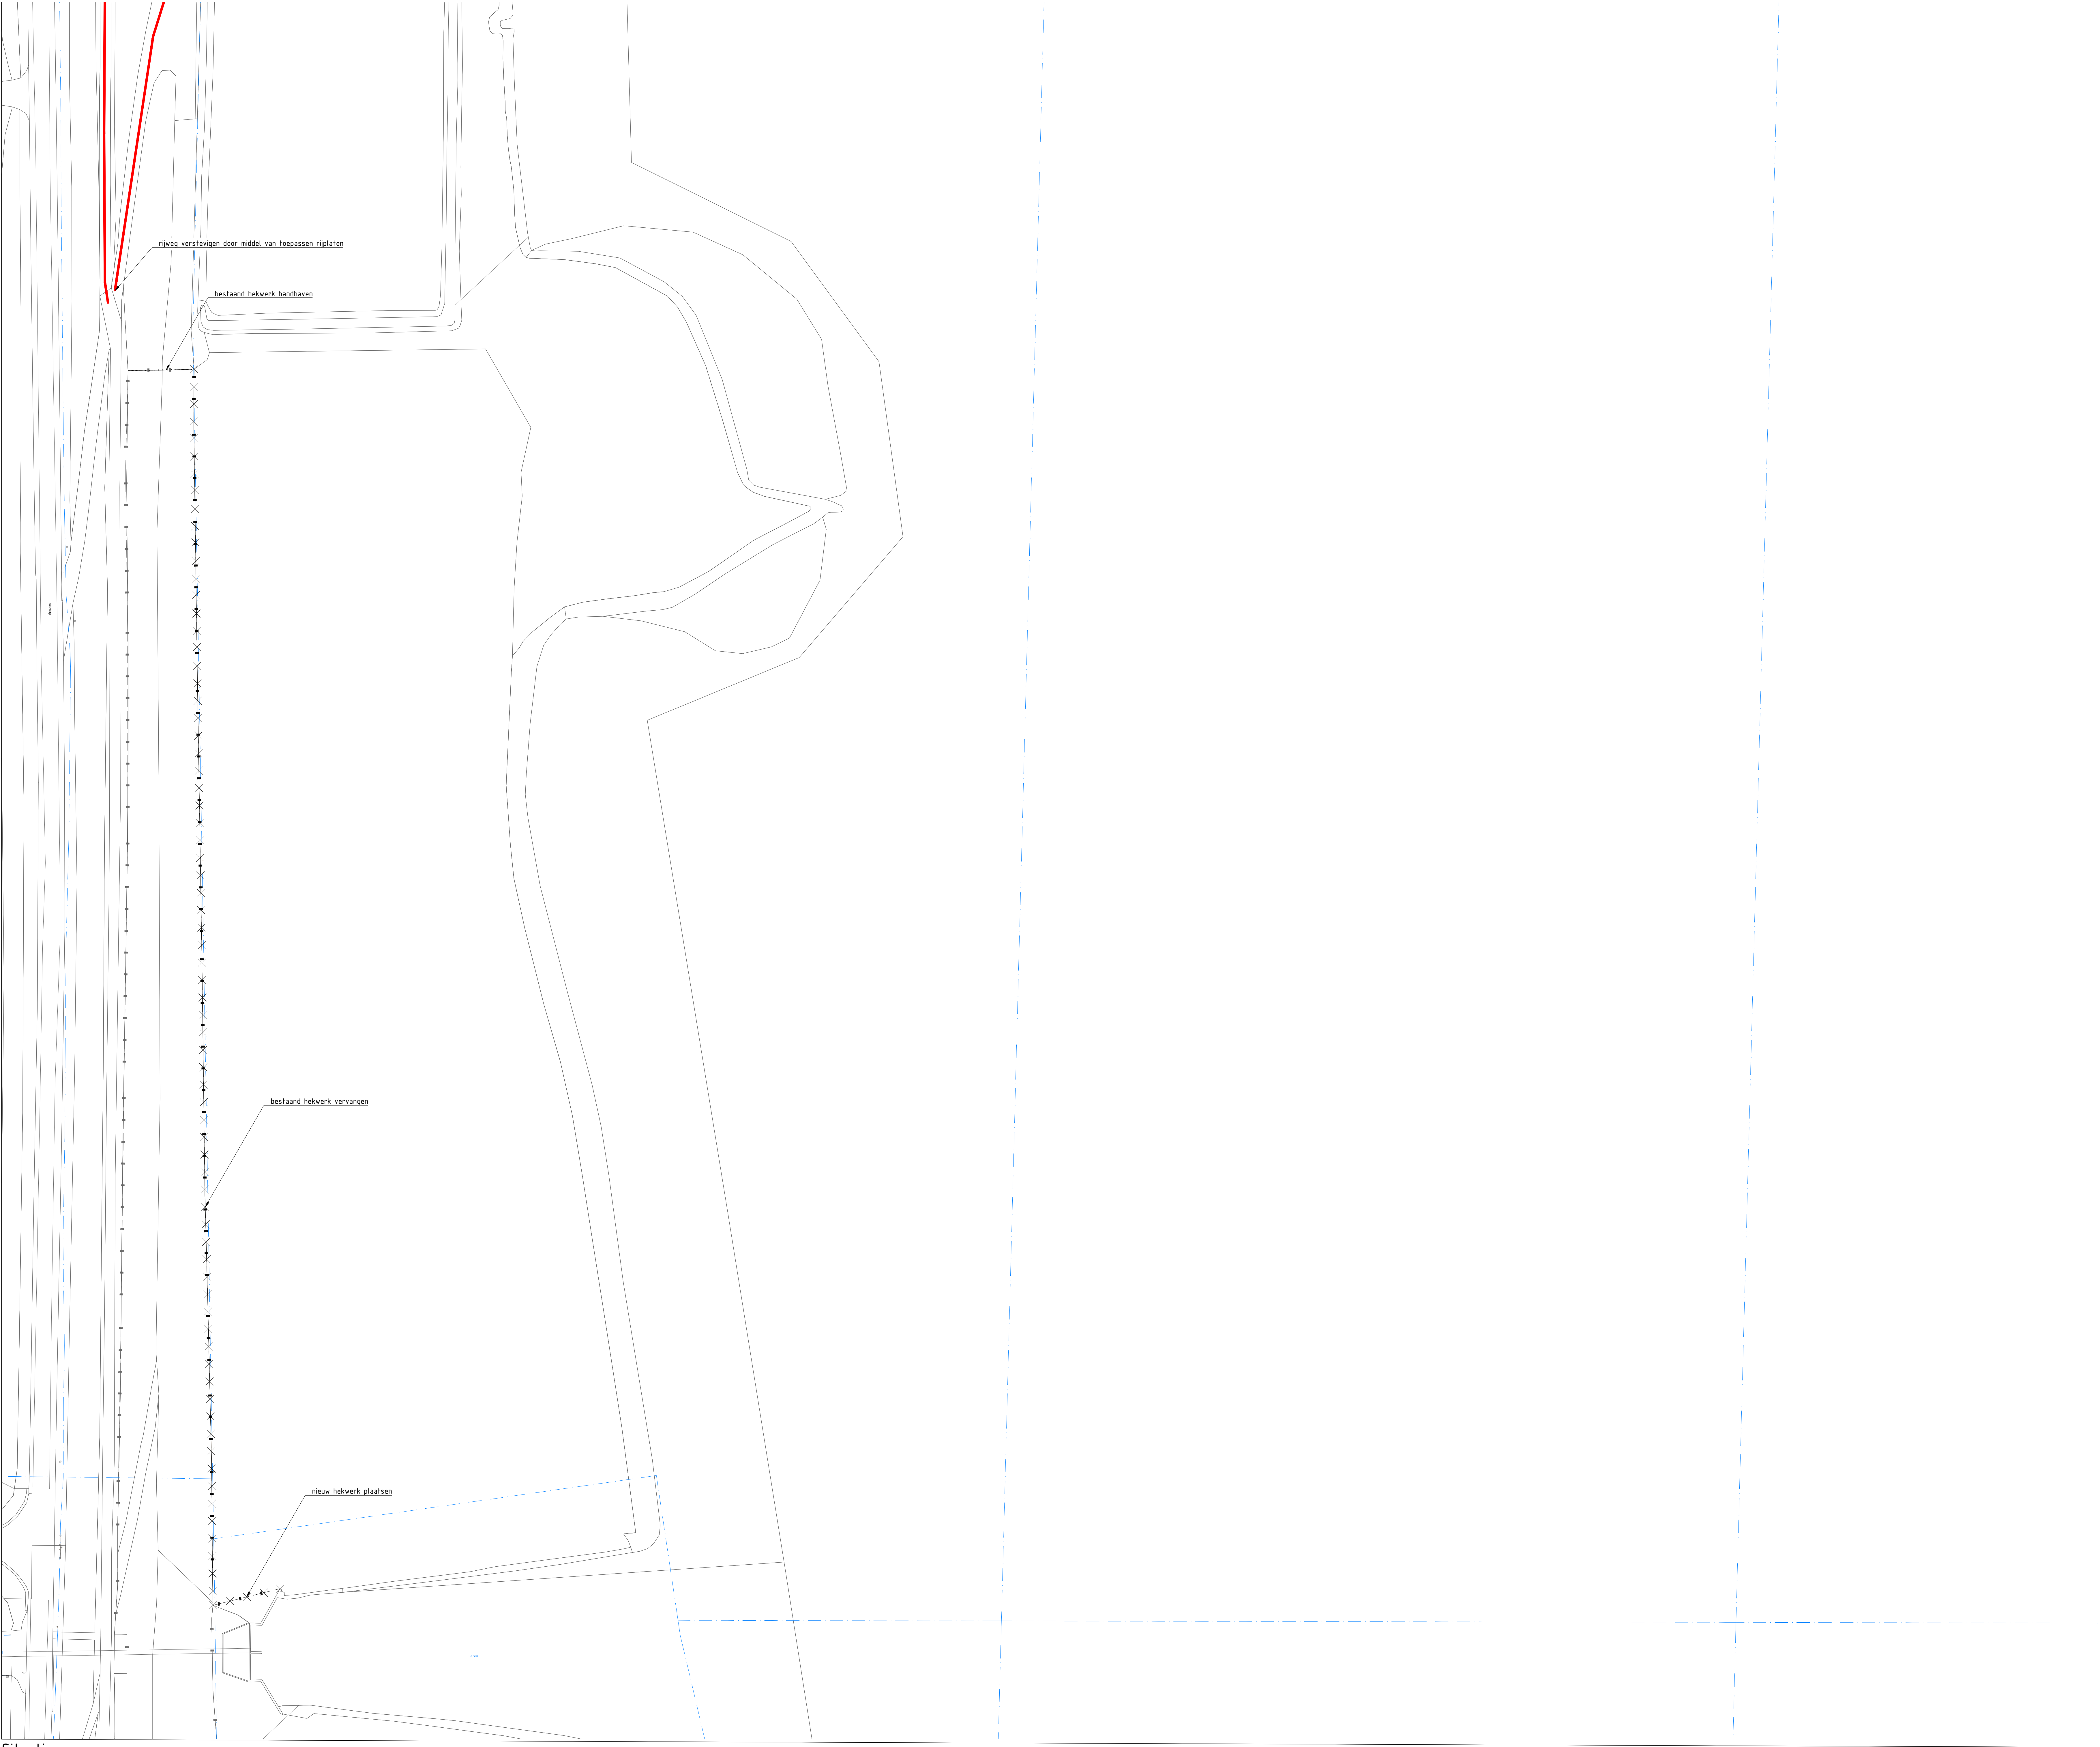

Situatie
schaal 1 : 500


LEGENDA

bestaande situatie

- +1.18 bestaande hoogte
- bestaande wateren
- kadastrale grens
- perceelnummer
- bestaande greppel

nieuwe situatie

- +0.14 nieuwe terreinhoogte
- aanbrengen kantverharding
- aanbrengen dijkkruin
- aanbrengen talud
- waterlijn
- aanbrengen keerwand
- aanbrengen hek, afrastering schapen
- aanbrengen grasbetontegels 400x600 mm
- aanbrengen riet en rietkragen
- aanbrengen waterriet t.b.v. uitbreiding
- aanleggen greppel
- bosuitbreiding
- overstromingsgrasland, bestaand maaiveld
- sinusbeheer
- steenbestorting 10-60 kg
- handhaven bestaande laagte t.b.v. overstromingsgrasland
- aangelegde laagte t.b.v. overstromingsgrasland
- aanbrengen windwatermolen, type B4, 1400x2340x2030 mm incl. persleiding
- aanbrengen vispassage, type zie ontwerpkening 1 Van Aalsburg
- plaatsen ransuilmand door derden
- plaatsen takkenvlonder buizerd door derden
- plaatsen informatiebord
- aanbrengen strekdam met wiepen
- plaatsen zitbank, type timberstyle FSC hardhout onbehandeld
- route bouwverkeer ontsluiting naar projectgebied
- profiel van vrije ruimte

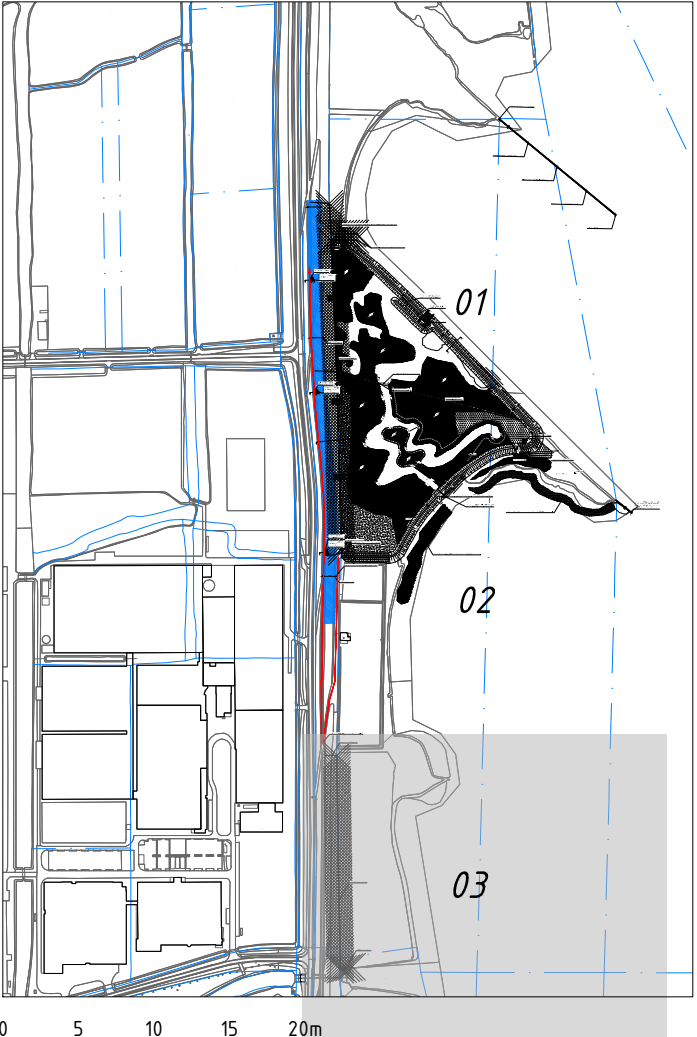

MUG		Project		Projectnummer: 20200251	
MUG		Realisatie Enkhuizerzand		Tussentijdse: 01-11	
MUG		te Enkhuizen		Schaal: 1:500	
MUG		Europarcs		Formaat: A3 X1200	
MUG		Nieuwe situatie - Moerasgebied		Blad: 03 van 03	
MUG		Definitief ontwerp		DEFINITIEF	