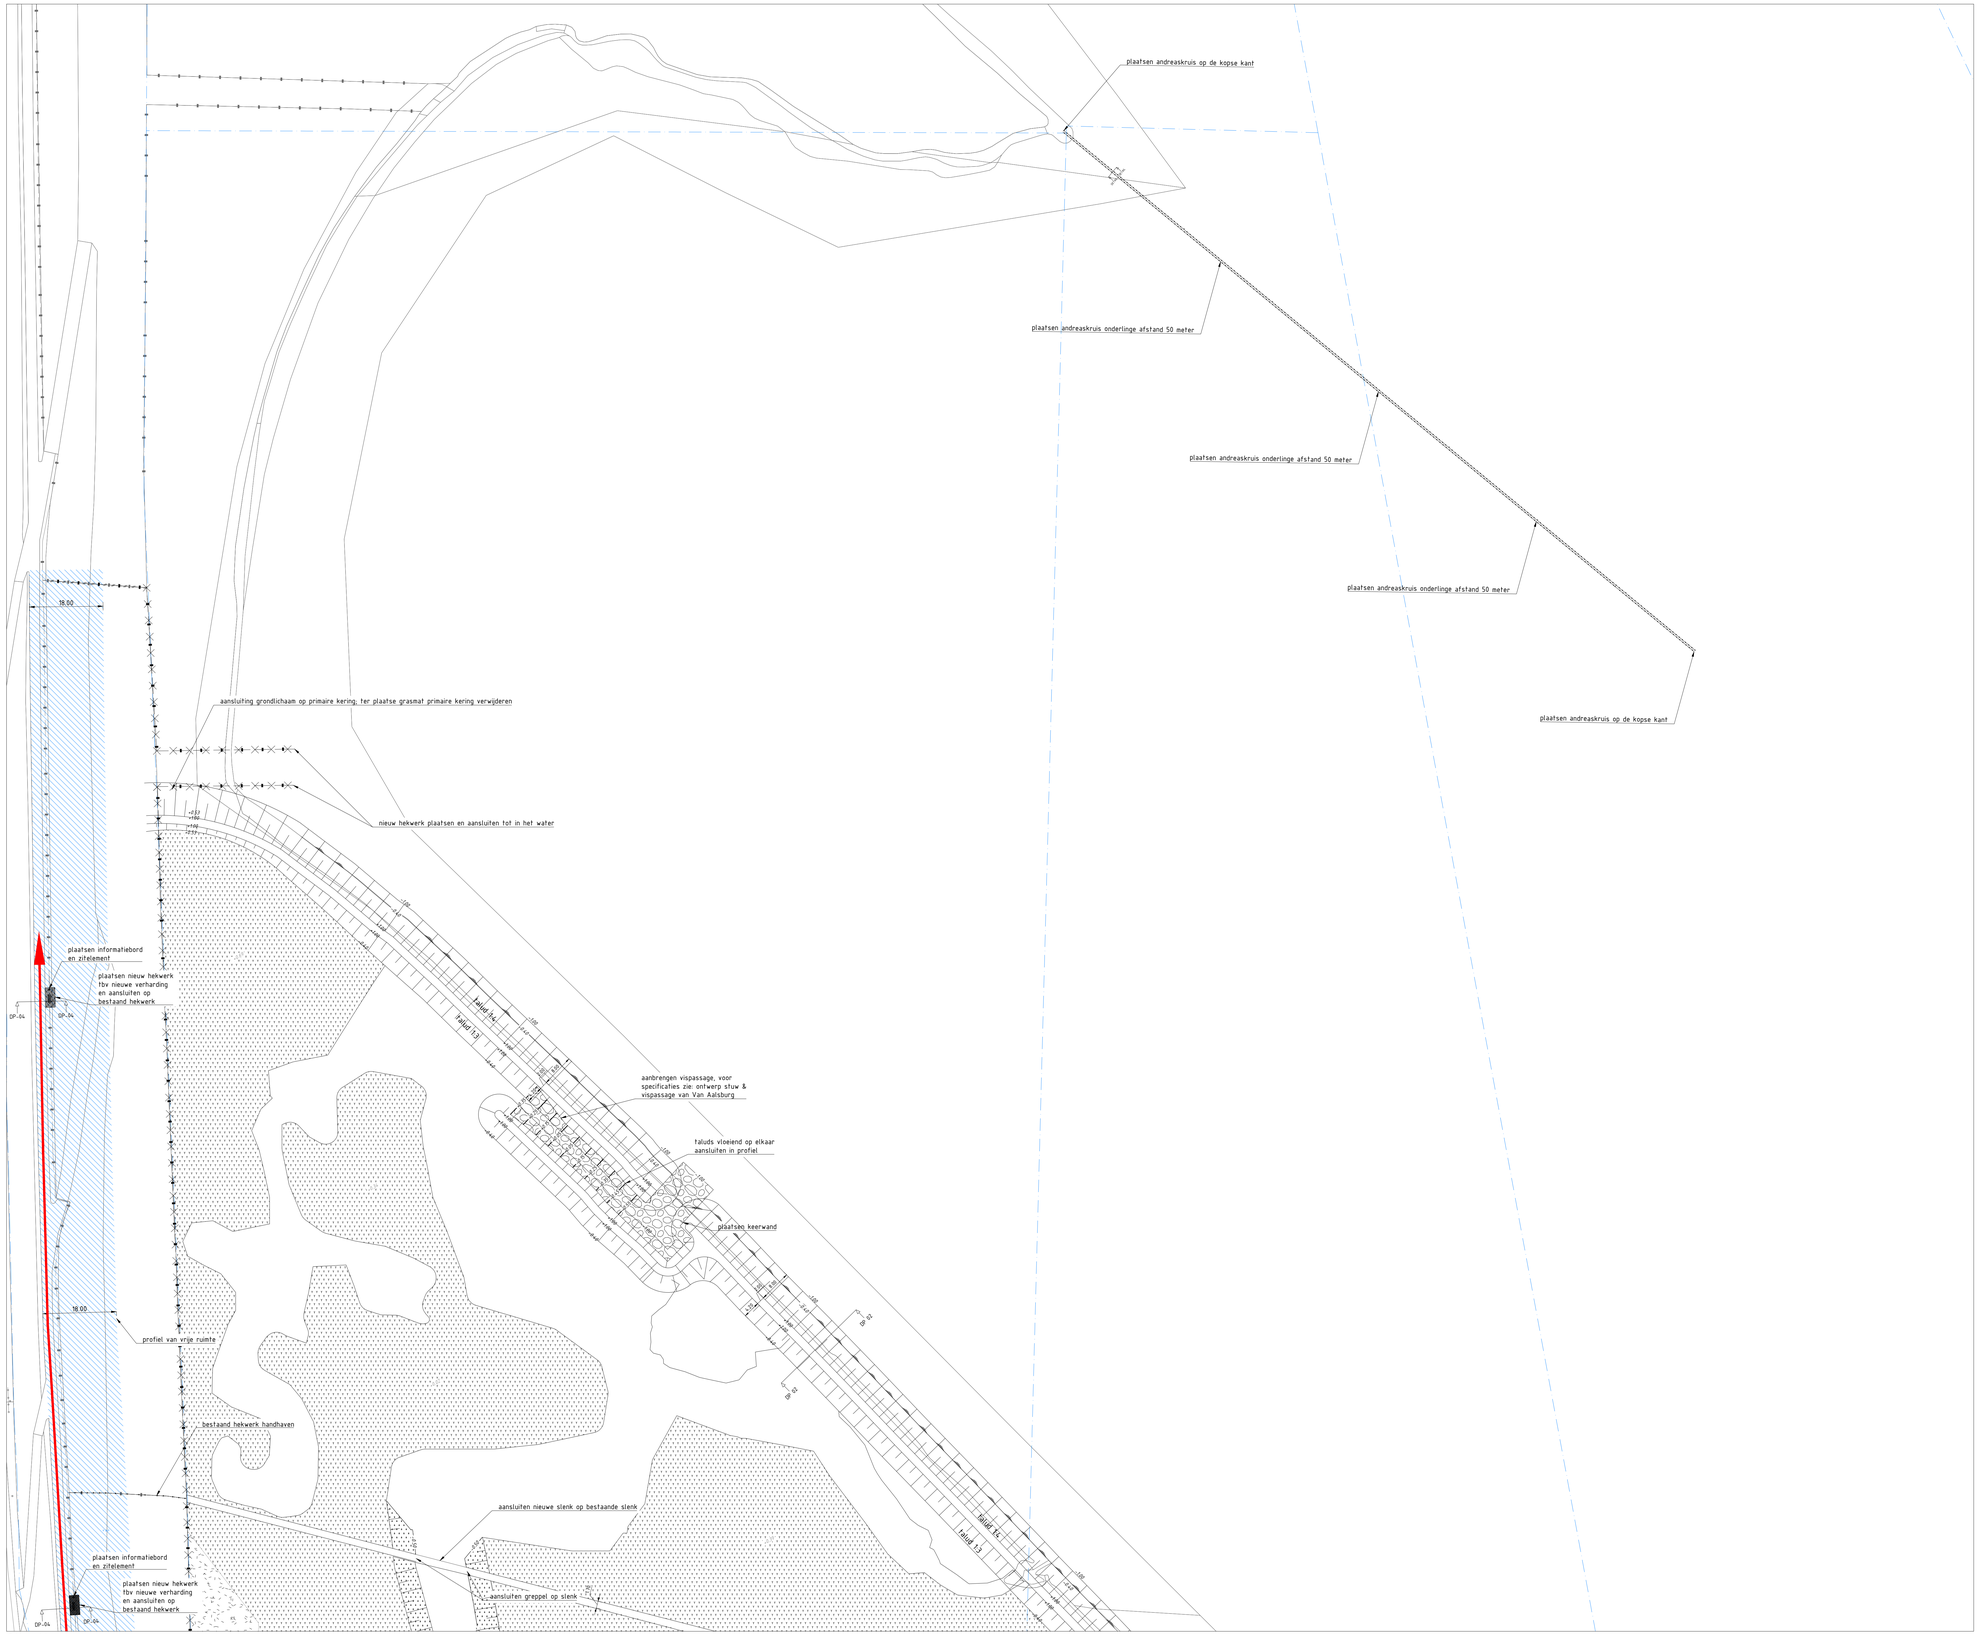
plaatsen andreaskruis op de kopse kant
plaatsen andreaskruis onderlinge afstand 50 meter
plaatsen andreaskruis onderlinge afstand 50 meter
plaatsen andreaskruis onderlinge afstand 50 meter
plaatsen andreaskruis op de kopse kant
18.00
aansluiting grondlichaam op primaire kering; ter plaatse grasmat primaire kering verwijderen
nieuw hekwerk plaatsen en aansluiten tot in het water
+1.12
+1.00
+0.88
+0.76
