
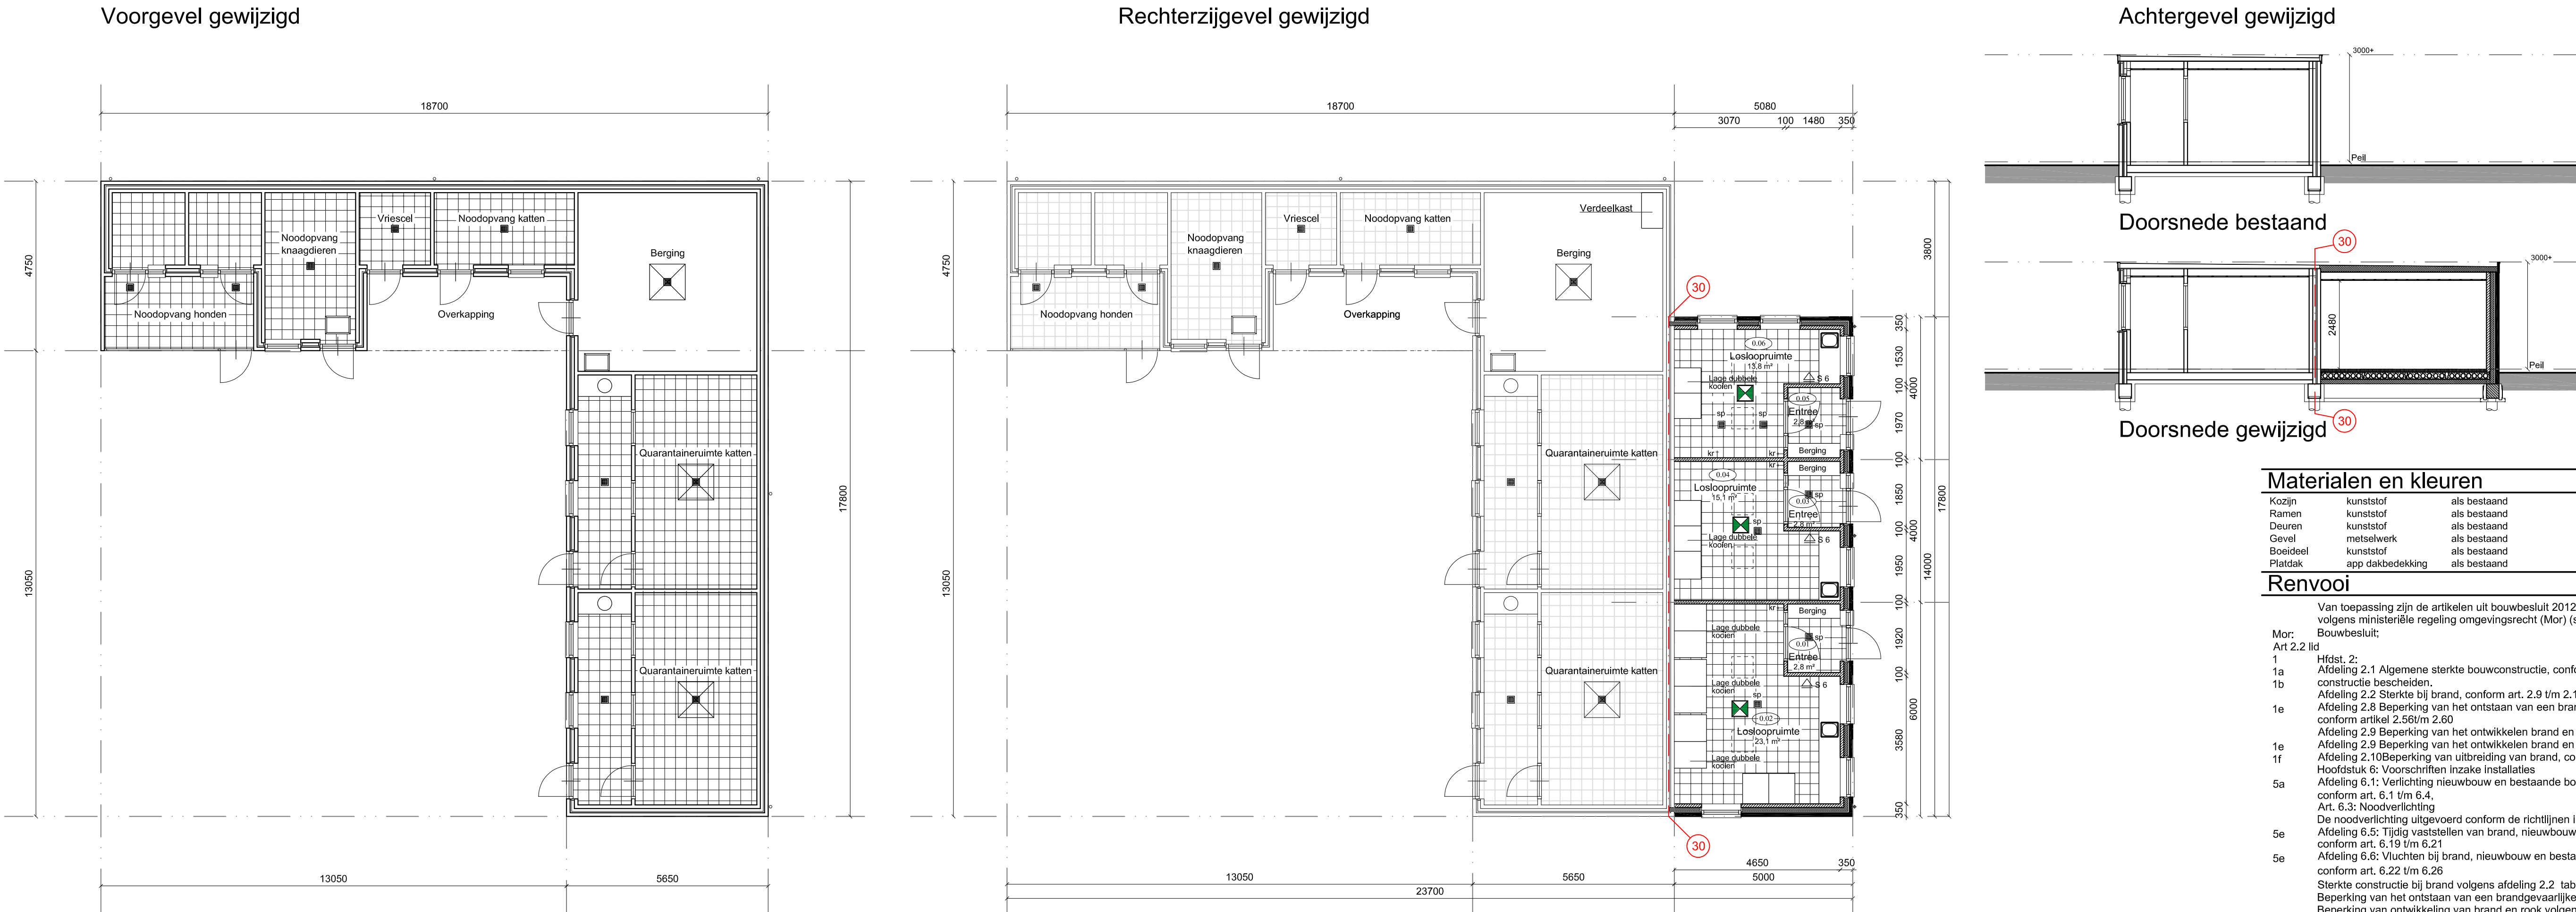


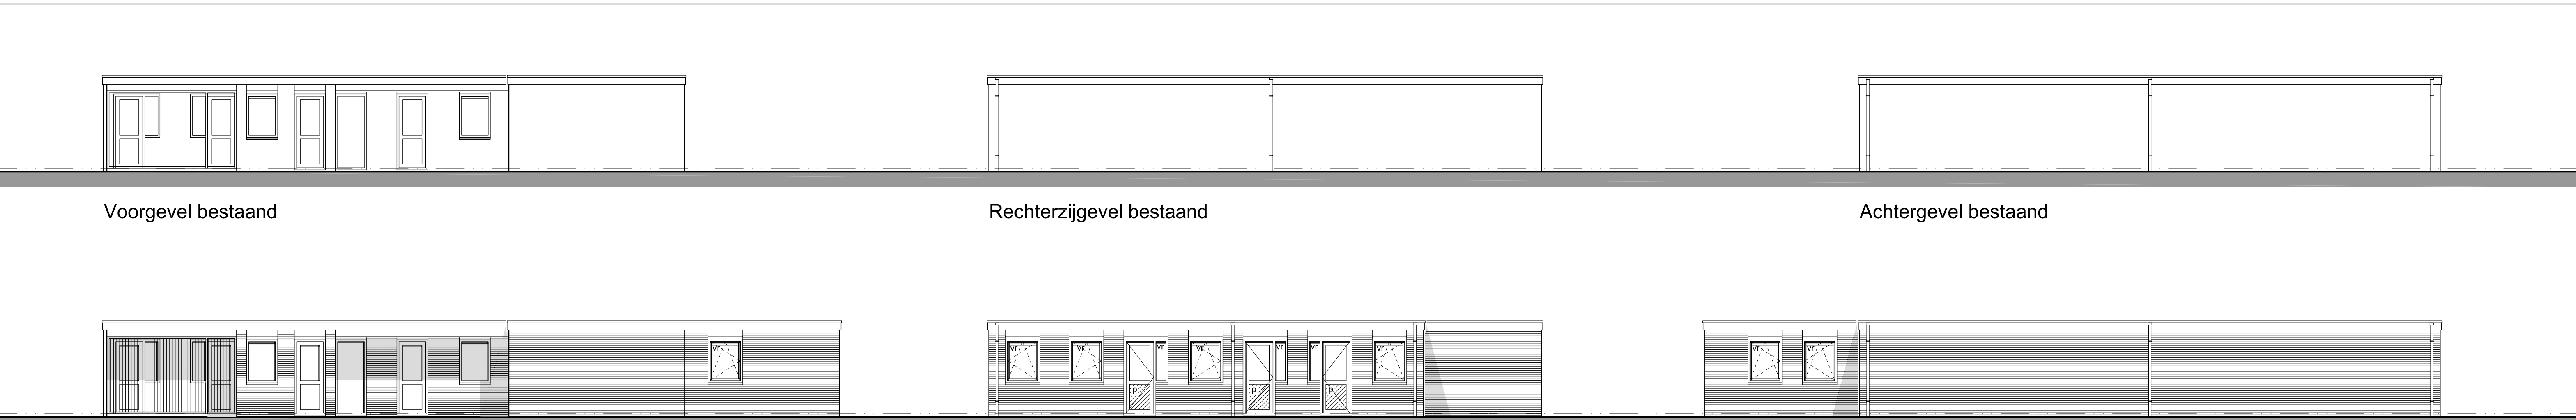


Materialen en kleuren			
Kozijn	kunststof	als bestaand	
Ramen	kunststof	als bestaand	
Deuren	kunststof	als bestaand	
Gevel	kunststof	als bestaand	
Broedde	kunststof	als bestaand	
Platdak	app dakbedekking	als bestaand	


Renvooi	
Van toepassing zijn de artikelen uit bouwbesluit 2012, conform indieningsvereisten bouwactiviteiten, volgens ministeriële regeling omgevingsrecht (Mor) (staatscourant nr 5162);	
Bouwbesluit;	
Mor:	
Art 2.2 lid 1	Hfdst. 2:
1a	Afdeling 2.1 Algemene sterkte bouwconstructie, conform aft. 2.1 t/m 2.4 en constructie beschieden
1b	Afdeling 2.2 Sterkte bij brand, conform art. 2.9 t/m 2.11
1e	Afdeling 2.8 Beperking van het ontstaan van een brandgevaarlijke situatie, conform artikel 2.56t/m 2.60
1e	Afdeling 2.9 Beperking van het ontwikkelen brand en rook, conform art. 2.66 t/m 2.72
1f	Afdeling 2.10 Beperking van uitbreiding van brand, conform art. 2.81 t/m 2.84
5a	Hoofdstuk 6: Voorschriften inzake installaties
5a	Afdeling 6.1: Verlichting nieuwbouw en bestaande bouw, conform art. 6.1 t/m 6.4.
5e	Art. 6.3: Noodverlichting
5e	De noodverlichting uitgevoerd conform de richtlijnen in de NEN-EN 1838:2013
5e	Afdeling 6.5: Tijdig vaststellen van brand, nieuwbouw en bestaande bouw, conform art. 6.19 t/m 6.21
5e	Afdeling 6.6: Vluichten bij brand, nieuwbouw en bestaande bouw, conform art. 6.22 t/m 6.26
5e	Sterkte constructie bij brand volgens afdeling 2.2 tabel 2.9 van het bouwbesluit
5e	Beperking van het ontstaan van een brandgevaarlijke situatie volgens afdeling 2.8 van het bouwbesluit
5e	Beperking van ontwikkeling van brand en rook volgens afdeling 2.9 van het bouwbesluit
5e	Op elke verdieping tegen het plafond een gekoppelde rookmelder op lichtnet conform NEN 2555

- 30 30 minuten weerstand tegen branddoorslag en brandoverslag (WBDBO), conform de NEN 6068 of NEN-EN 13501-2

Situatie bestaand

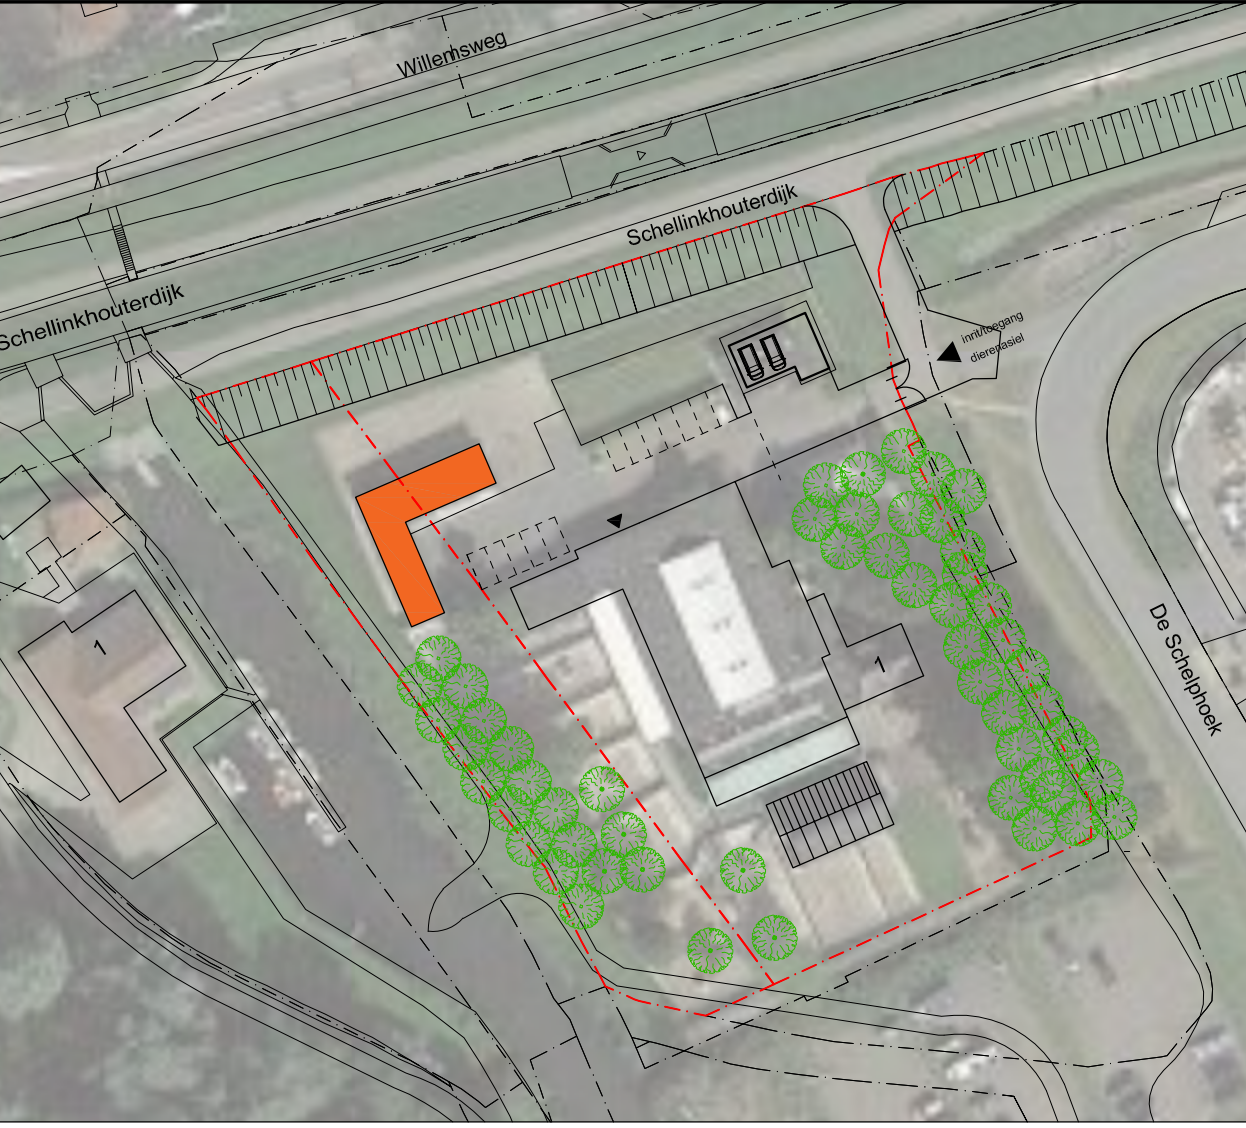

Situatie gewijzigd

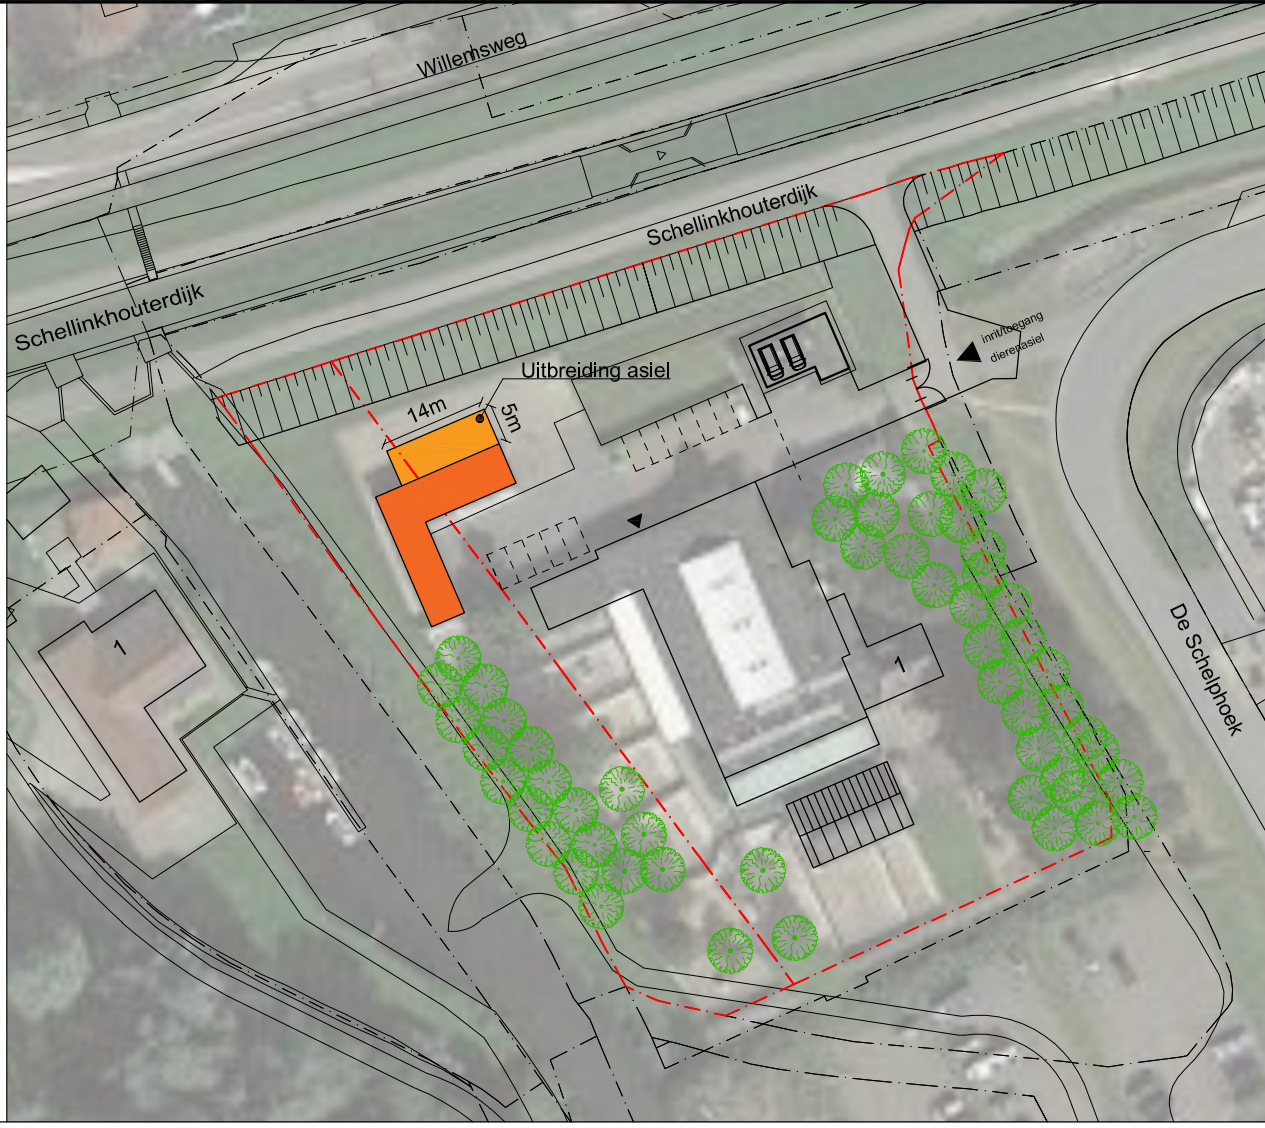

Gemeente	: Hoon
Sectie	: D
Numer	: 7599
Schaal	: 1:1000
Bruto oppervlakte te bouwen	70 m²
Bruto inhoud te bouwen	203 m³
Bruto oppervlakte bestaand	151 m²
Bruto oppervlakte gewijzigd	221 m²
Bruto inhoud bestaand	424 m³
Bruto inhoud gewijzigd	627 m³

Functie/ GBO-VBR

Ruimtenummer	Ruimtefunctie	Overige gebruiksfuncties	GBO
0.01	Entree	Verkeersruimte	2,8 m²
0.02	Losloopruimte	Onbenoemde ruimte	23,1 m²
0.03	Entree	Verkeersruimte	2,8 m²
0.04	Losloopruimte	Onbenoemde ruimte	15,1 m²
0.05	Entree	Verkeersruimte	2,8 m²
0.06	Losloopruimte	Onbenoemde ruimte	13,8 m²

Ventilatie

0.02 Losloopruimte	23,1 m² x 0,9 l/s =	Min. toevoer	min. afvoer	Controle rooster, Ducot max corto 15 'ZR' HD
0.04 Losloopruimte	15,1 m² x 0,9 l/s =	20,8 l/s	22,2 l/s	1,53 m x 14,5 l/s = 22,2
0.06 Losloopruimte	13,8 m² x 0,9 l/s =	13,6 l/s	15,8 l/s	1,09 m x 14,5 l/s = 15,8
		12,4 l/s	15,8 l/s	1,09 m x 14,5 l/s = 15,8
		46,8 l/s	53,8 l/s	

Daglichtberekening

0.02 Losloopruimte	Aanwezig	x 0,85	Minimaal 10 procent vbr
0.04 Losloopruimte	2,85 m²	2,42 m²	> 2,31 m²
0.06 Losloopruimte	2,09 m²	1,78 m²	> 1,51 m²
	2,85 m²	2,42 m²	> 1,38 m²

Renvooi bouwbesluit

- Het bouwen dient te geschieden overeenkomstig de eisen BOUWBESLUIT 2012;
- RC > platdak 6,3 m²Kw, gevels 4,7 m²Kw, vloer 3,7 m²Kw
- Alle glasvlakken bezetten met HR++glas U-waarde 1,2 W/m²K
- Alle electra in de woning moet voldoen aan NEN 1010
- Installaties volgens opgave installateur
- Ramen en deuren, hang- en sluitwerk volgens afdeling 2.15 bouwbesluit (inbraakwerendheid)
- Scheidingconstructie's, buiten en binnen bepaald volgens NEN 5077 heeft een karakteristieke geluidwering met een minimum van 20 dB(A)
- Scheidingconstructie's, buiten en binnen bepaald volgens NEN 2778, waterdicht.
- Capaciteit van afvoer van afvalwater en hemelwater moet voldoen aan NEN 3215
- Woning volgens artikel 3.10 van het bouwbesluit uitvoeren tegen indringen van ratten en muizen
- Alle binnendeuren minimale netto opening 850x2300mm uitgezonderd de meterkast/kastdeuren

Maatvoering en/of ontbrekende maatvoering in het werk te controleren

 Schipper & Meekel Bouwkundige Vormgeving Fresialaan 1 1614 SH Lutjebroek Tel: 0228-755641 Fax: 0847-591191 info@schipperenmeekel.nl www.schipperenmeekel.nl	Datum:	13-12-2022	Gewijzigd:		Werknummer:	
	Getekend:		a. 14-02-23	b. 22-02-23	c. 14-04-23	2020-113
	Schaal:	1:100	d. 09-05-23	e. 06-07-23	f. 03-08-23	
	Opdrachtgever:	Stichting Heberdina Japin-Timmer Dierentehuis		Oostwoudersdorpstraat 22 1678 HD Oostwoud Tel:		
	Project:	Uitbreiding dierenasiel		Schellinkhoutdijk 1 1621 MJ Hoon Tel:		
	Onderdeel:	Bestektekening		Bladnummer: B-01f		