


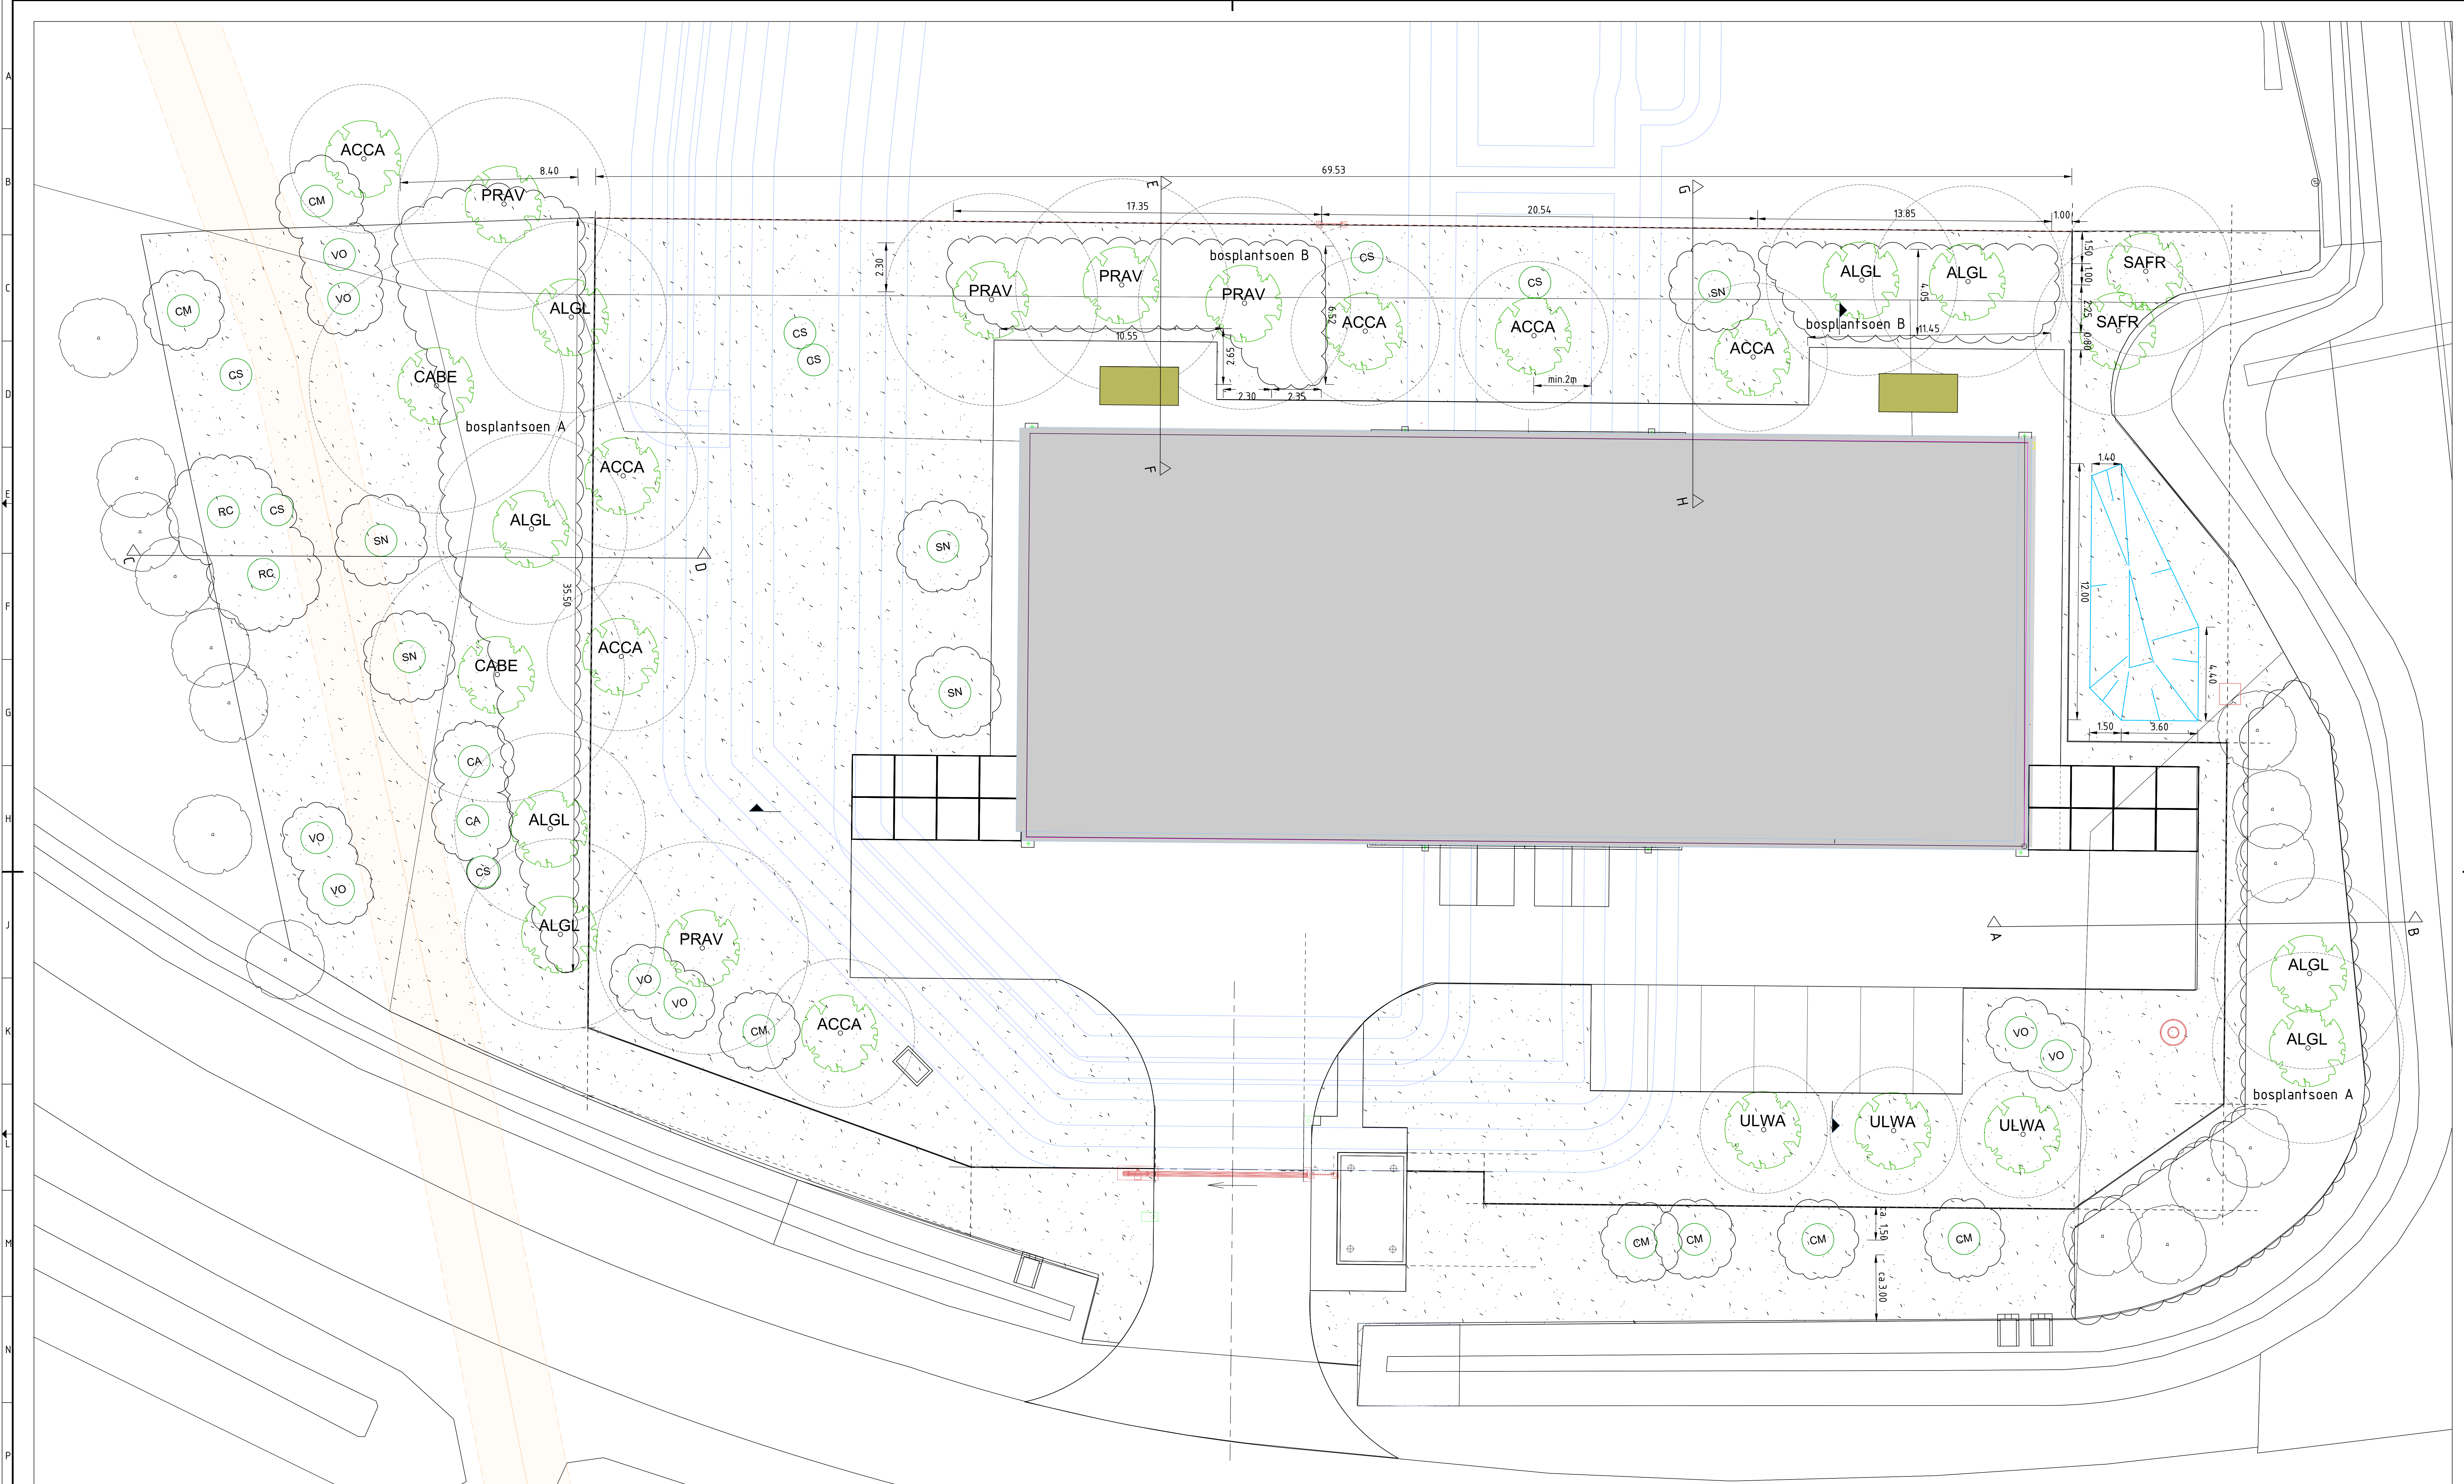

LEGENDA

ALGEMEEN

- Ondergrond
- Kabels en leidingen
- Profielsaanduiding

BESTAAND

- bomen

NIEUW

- XXXX

- Nieuwe bomen
- ACCA Acer campestre
- AGGL Alnus glutinosa
- CABC Carpinus betulus
- PRAV Prunus avium
- SAFR Salix fragilis
- ULWA Ulmus 'Wanoux'

- XXXX

- bosplantsoen A
- parallel aanplanten aan het hekwerk
- 1e rij starten op ca 15 m uit het hekwerk
- plantafstand 1m x 1m
- plantverband verschoven
- alles wortelgoed
- 20% Quercus petraea
- 30% Sorbus aucuparia
- 10% Corylus avellana
- 20% Cornus sanguinea
- 20% Crataegus monogyna
- 10% Sambucus nigra
- 20% Viburnum opulus
- 15% Rhamnus cathartica

- XXXX

- bosplantsoen B
- parallel aanplanten aan het hekwerk
- 1e rij starten op ca 15 m uit het hekwerk
- afstand in de rij ca 15 m
- rij afstand tussen 1e en 2e rij ca 1 m
- afstand in de rij ca 1 m
- overige rijen plantafstand 0,75m x 1m
- plantverband verschoven
- alles wortelgoed
- 30% Quercus petraea
- 20% Sorbus aucuparia
- 50% Corylus avellana
- 20% Cornus sanguinea
- 15% Crataegus monogyna
- 10% Sambucus nigra
- 25% Viburnum opulus
- 20% Rhamnus cathartica

- XX

- Heester
- CS Cornus sanguinea
- CS Cornus sanguinea
- CS Cornus sanguinea
- SN Sambucus nigra
- VO Viburnum opulus
- RC Rhamnus cathartica

- XXXX

- Bloemrijk gras
- Perennial carpet cover

Maten in meters, tenzij anders vermeld.
Materiaalnamen in ms, tenzij anders vermeld.
Rechtslijnen in meters tenzij anders vermeld.
Diameters in mm, tenzij anders vermeld.

0 1 2 3 4m

Code	Def	Dec	Wijziging	Oprstellen Tekening	Datum
Project Opjager Woensdrecht					
Onderdeel Beplanting					
Opdrachtgever Evides Waterbedrijf					
Status Definitief					
Projectnummer 721250158					
Teknr.	Afm.	A0	Datum		3-7-2025
Besteknr.			Schaal 1:100		