


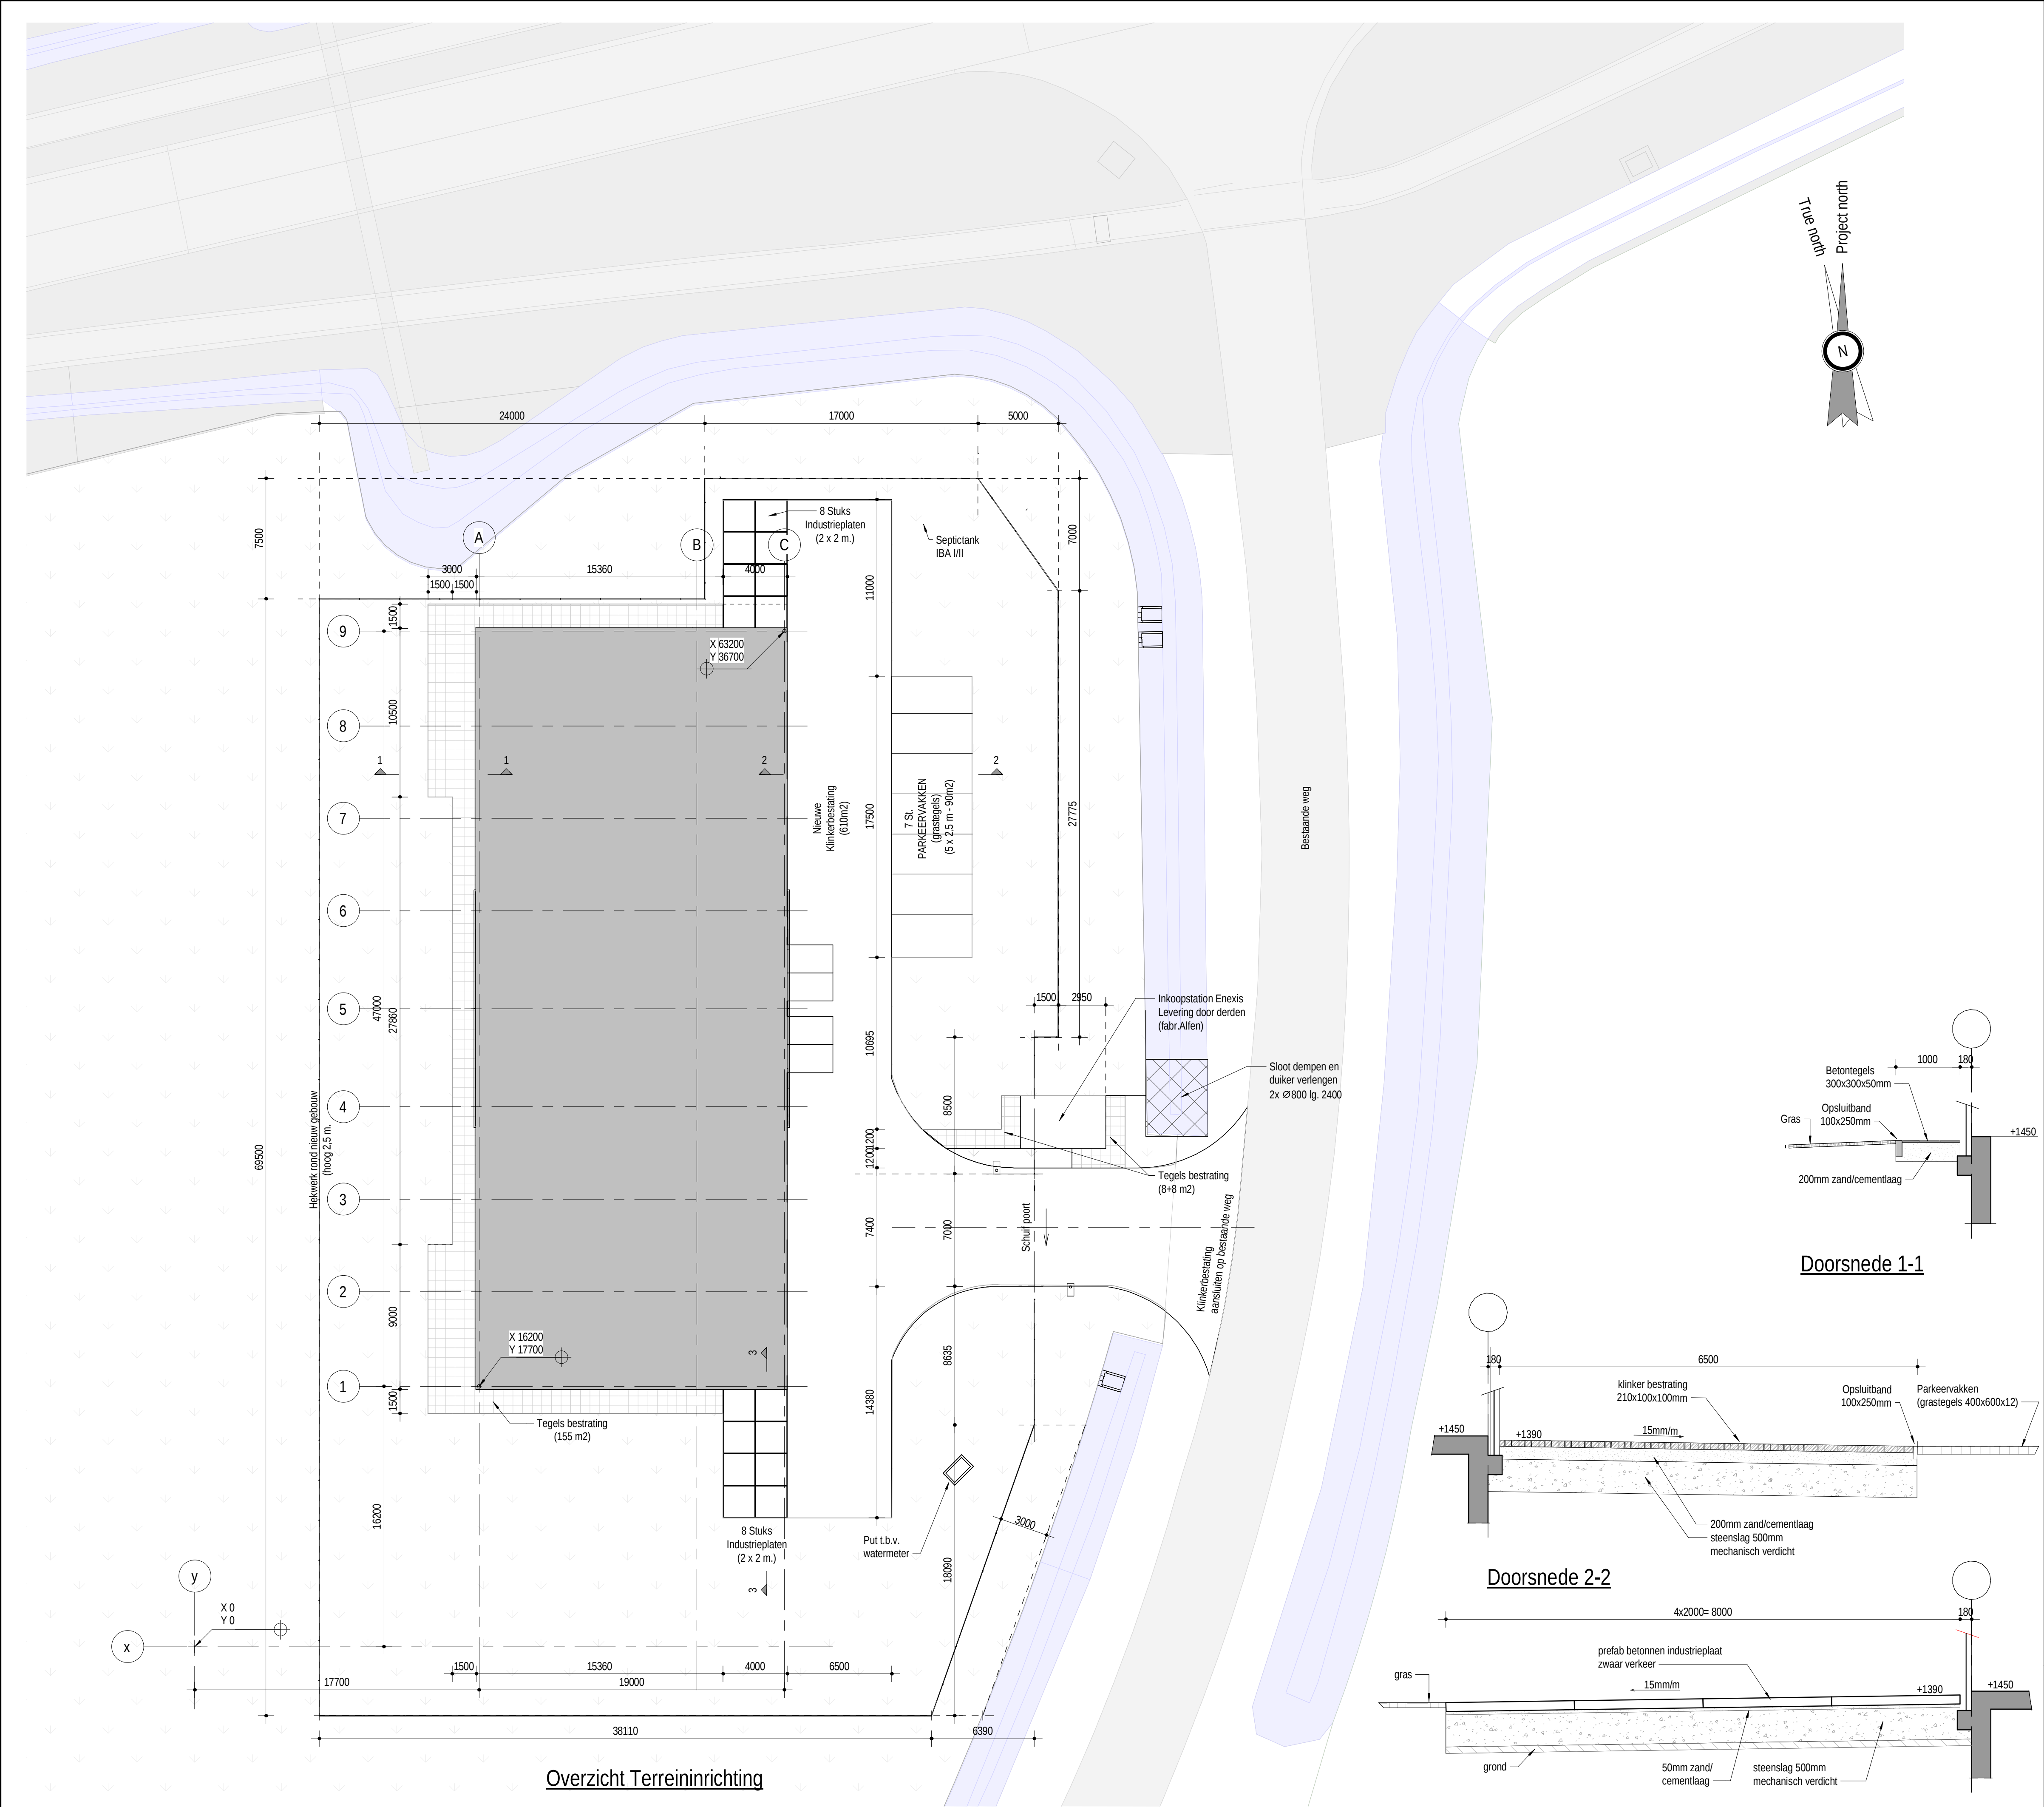


Overzicht Terreininrichting

OPMERKINGEN

- Algemeen
- Maten in mm.
 - Hoogtematen in mm t.o.v. NAP.
 - Alle maatvoering t.o.v. bestaand te controleren en zonodig i.o.m. de directie aanpassen.
- Vuilwaterriool aansluiting op Evides netwerk.
-Hemelwaterafvoeren aansluiting op Evides netwerk.

SITUATIE 1:2500

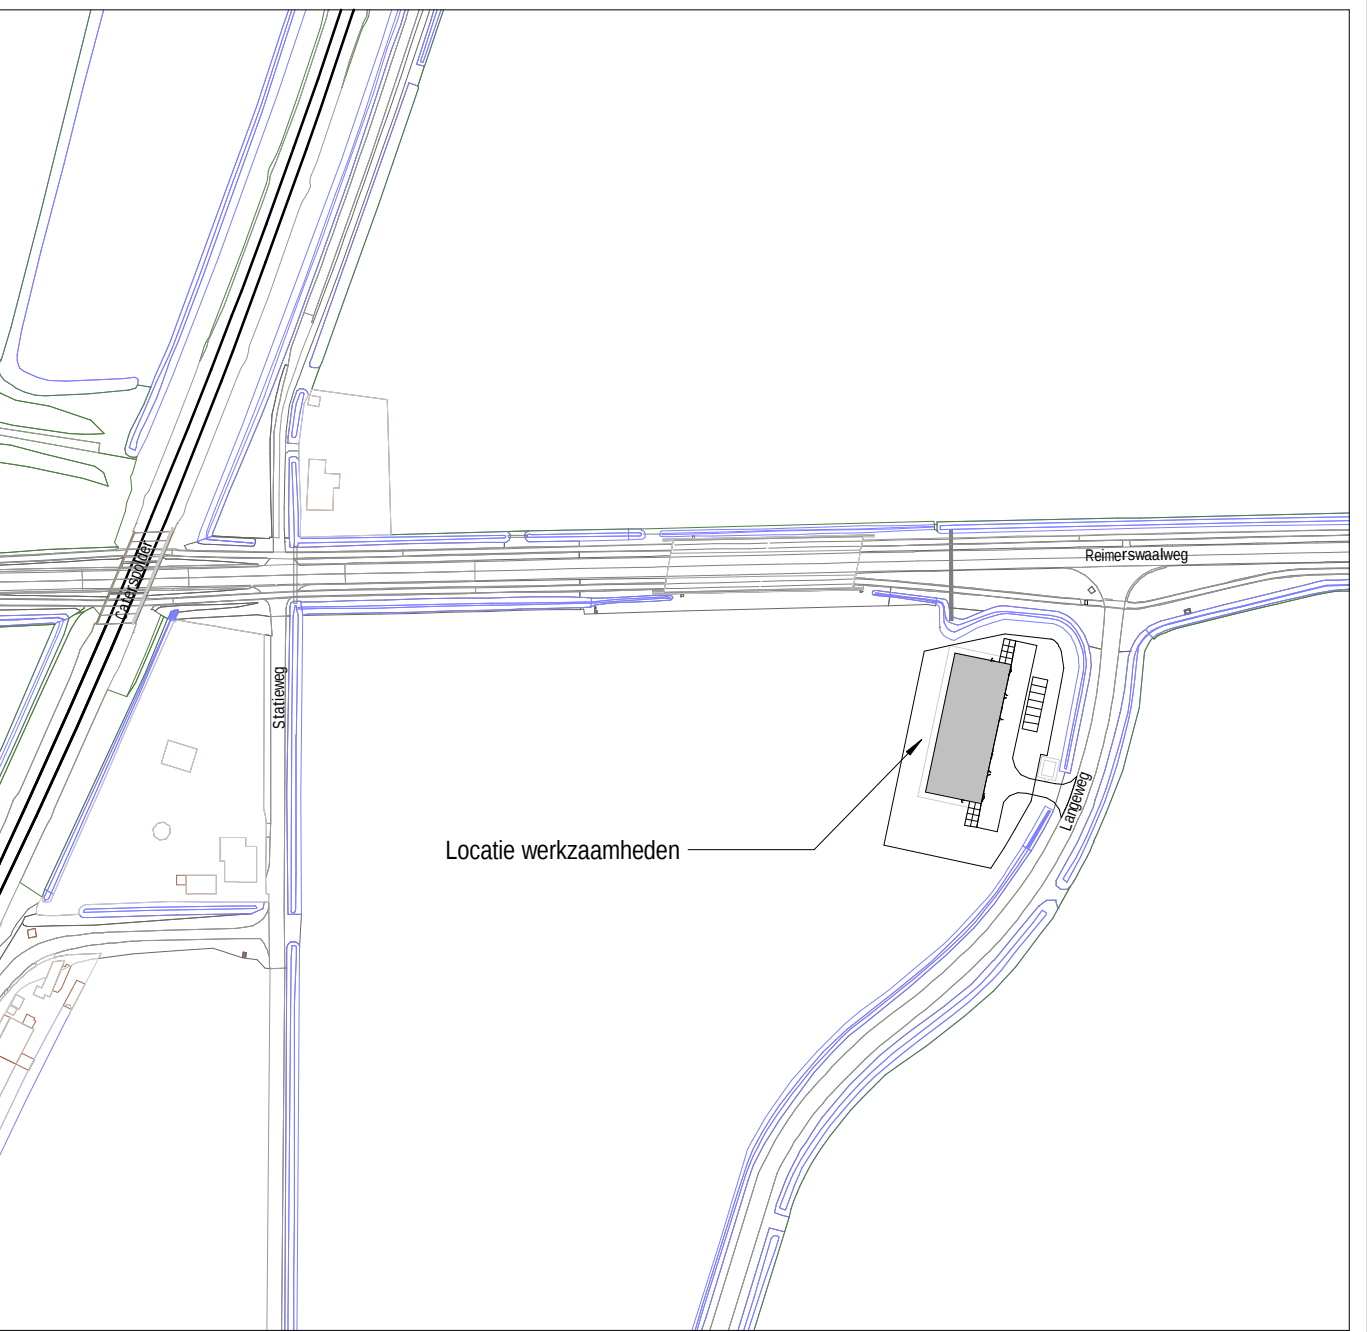

Locatie		Opjager - Woensdrecht					
Omschrijving		Terrein; Nieuwbouw Opjager Woensdrecht Terreininrichting					
Opmerkingen							Gegevens opdrachtnemer
Discipl.	Civil	Wkg.	Getek.	Gecon.	Datum	Omschrijving	
Getek.	AvD	0	AvD	MvDE	28-11-'24	Omgevingsvergunning	
Datum	29-11-'24	1	AvD	MvDE	20-12-'24	Concept prijsaanvraag	
Tek. no.							
DRW-10100.24.7007-420-300							
Basis/Layout :							
Form.		A1					
Schaal		1:200					
Appel.							