
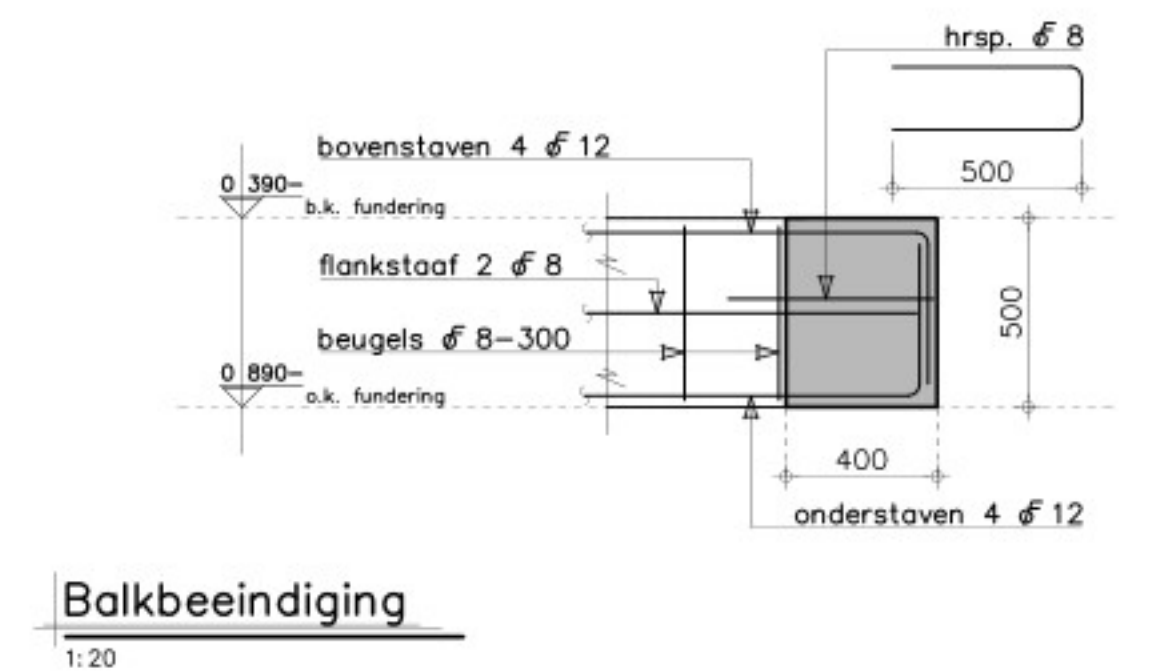
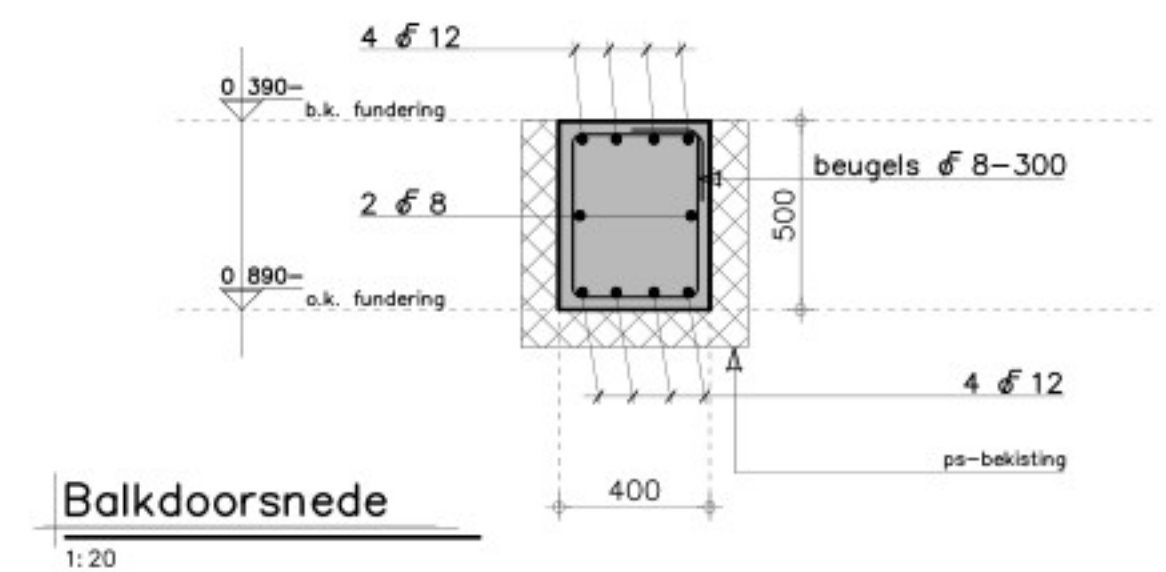


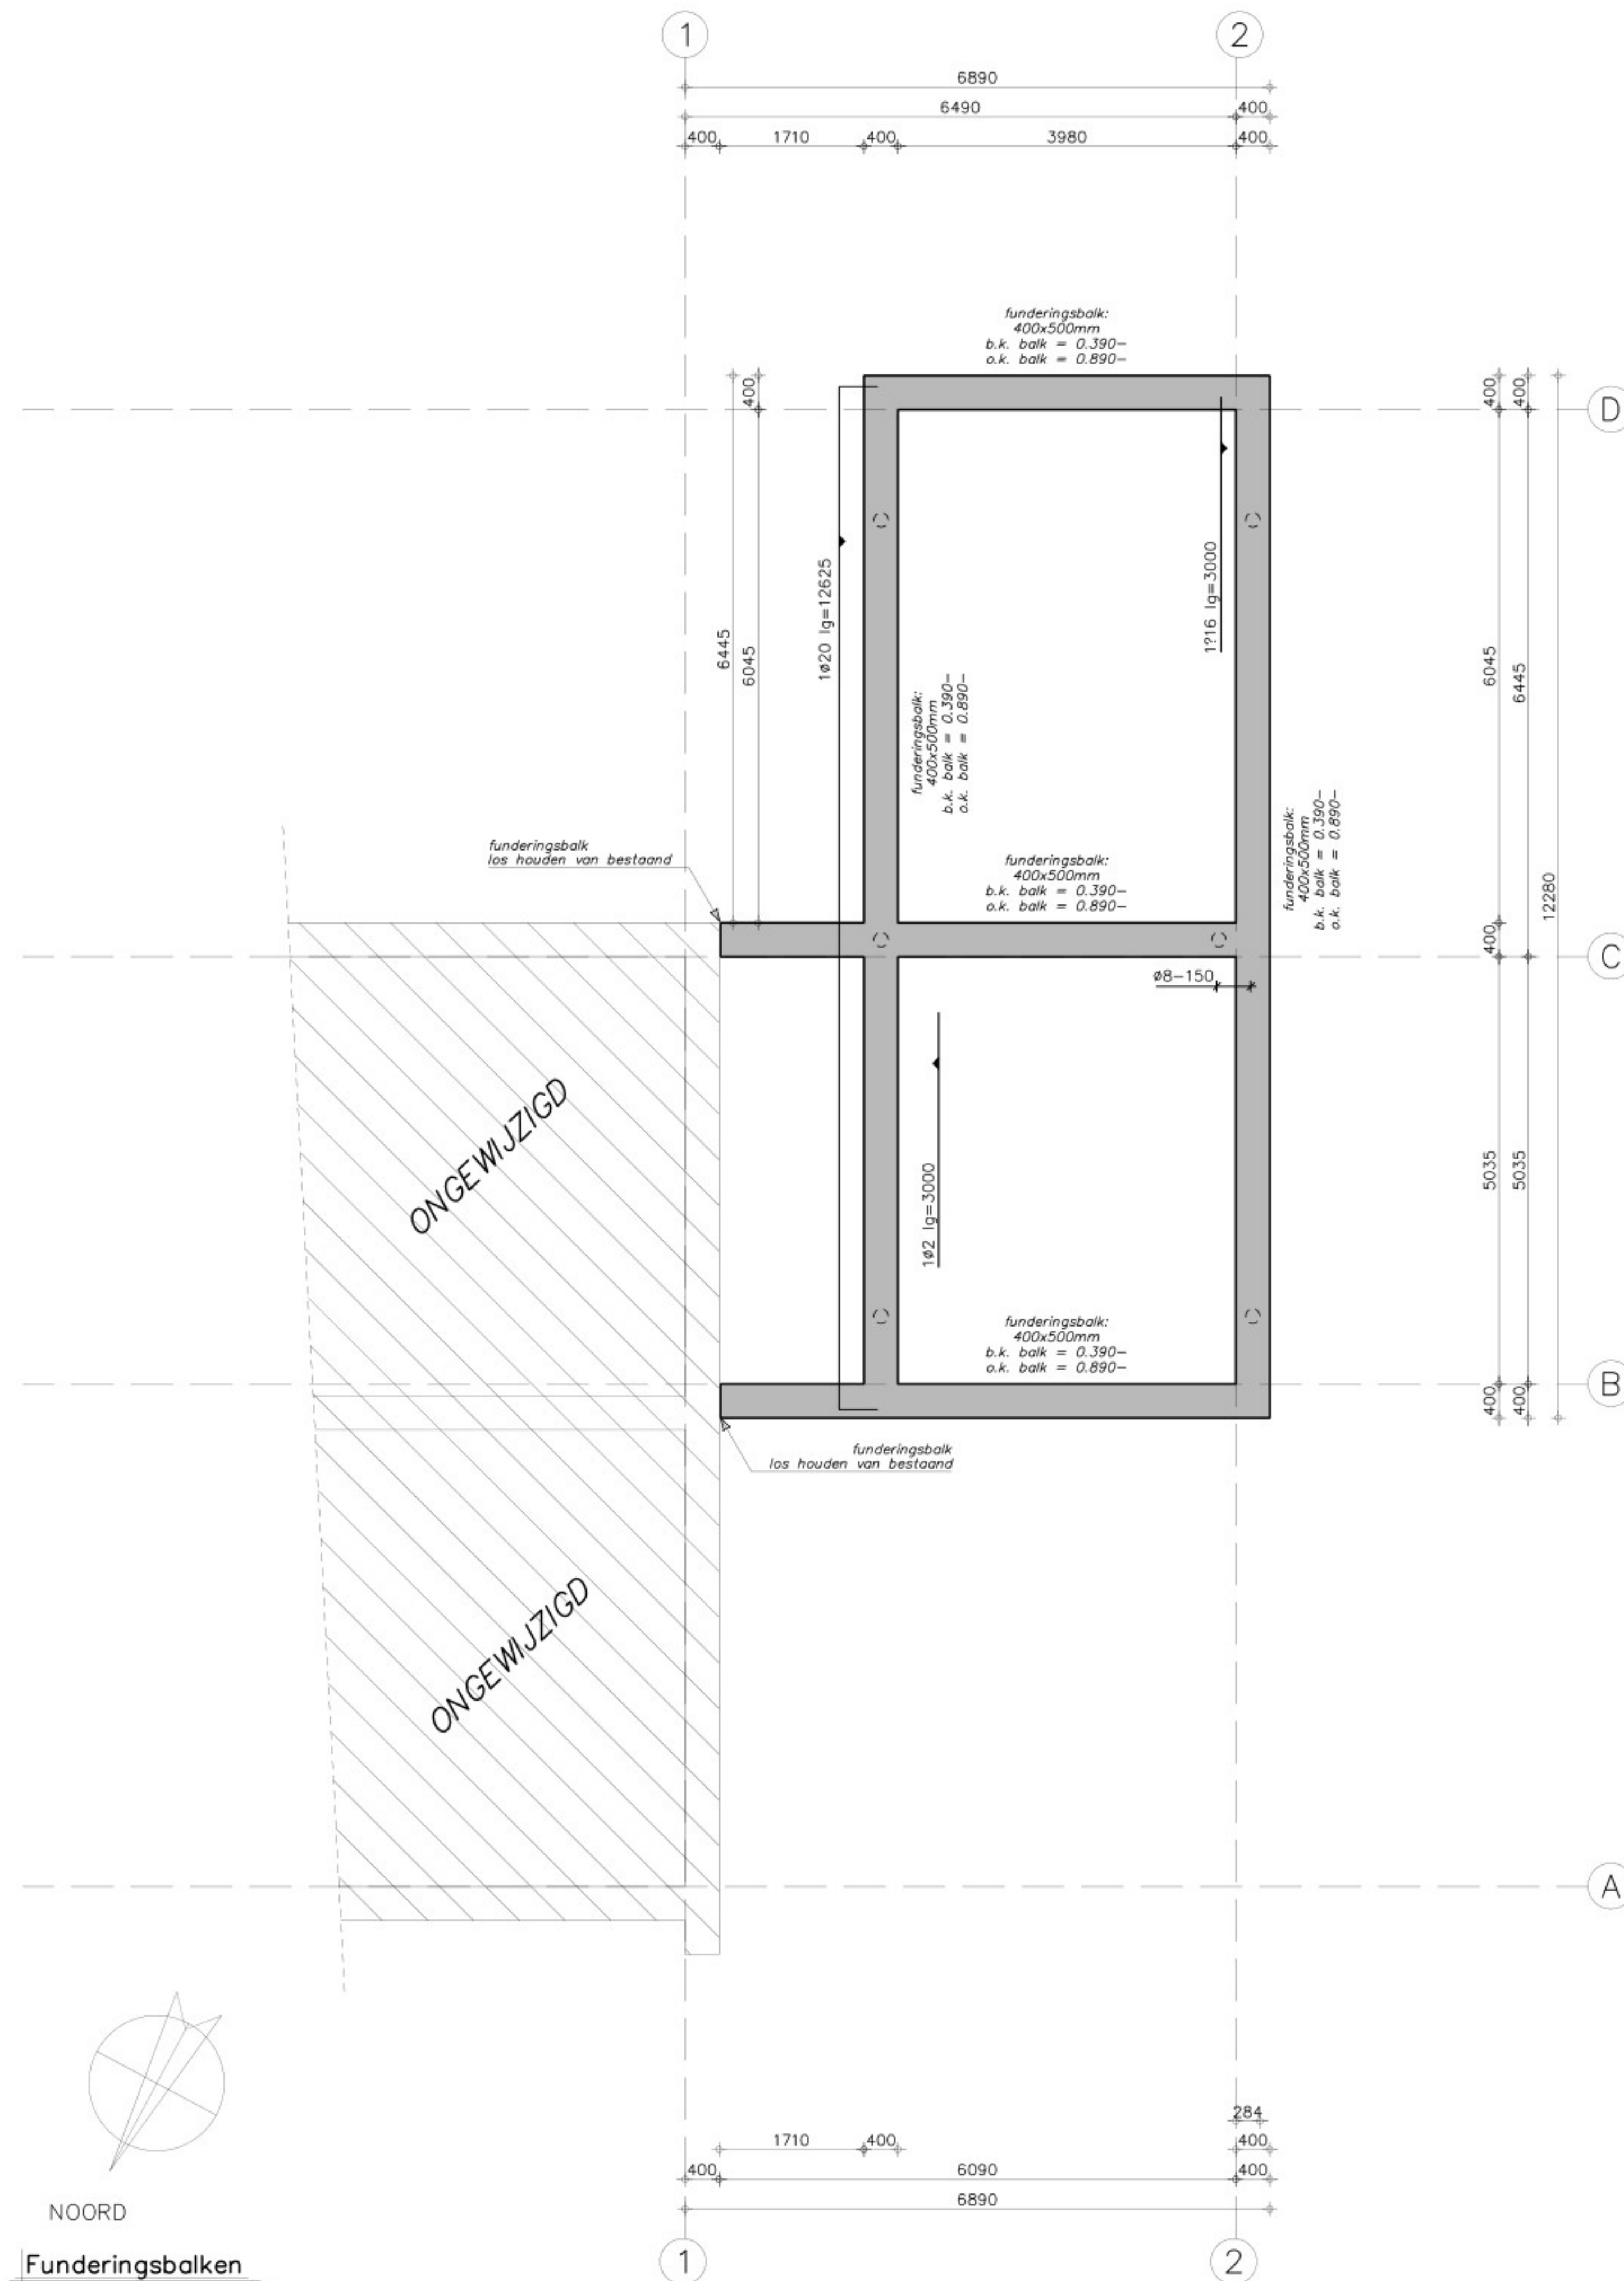

FUNDERINGSBALKEN				
BETON STERKTEKLASSE : C20/25			aanduiding	
MILIEUKLASSE : XC2			wapening	
GROOTSTE KORRELAFM. (D) : 31.5 MM			BETONDEKKING VOLGENS NEN-EN 1992 Eurocode 2	
CEMENTSOORT : CEM III/B 32.5 LH HS			MILIEUKLASSE	PLAAT, WAND
MAX. WATERCEMENTFACTOR : 0,50			STAALSOORT	BALK, POER, CONSOLE
				KOLOM
STAALSOORT : B500B			X0	—
			X1	15
			X2	25
			X3	30
			X4	35
OPMERKINGEN :			OP DE MINIMALE BETONDEKKINGEN IS EEN TOESLAG VAN 5MM VAN TOEPASSING IN GEVAL VAN EEN NABEWERKT OPPERVLAK OF EEN ONCONTROLEERBAAR OPPERVLAK	
BETONWERK: uitvoering betonwerk volgens NEN-EN 206-1 en NEN 8005			VEREISTE MIN. KUBUSDRUKSTERKTE BIJ ONTKISTEN $\bar{\sigma}_3 =$	
WAPENING: basiskorf: beugels: flank: } ZIE BALKDOORSNEDE			N/MM ²	

ALLE MATEN M.B.T. DE BESTAANDE BEBOUWING DIENEN DOOR AANNEMER ALVORENS START WERKZAAMHEDEN GE-CONTROLEERD & VOORGELEGD TE WORDEN AAN DIRECTIE.

Tekeningen/berekeningen derden
Alle tekeningen en/of berekeningen van derden dienen ter goedkeuring voor-gelegd te worden aan de directie.

ALLE MATEN IN HET WERK CONTROLEREN !!!

Peil = 0.000+, Maaiveld = ca. 0.200- P.
Peil = 0.400+ b.k. kruin van de weg.
Peil = b.k. afgew. vloer in 0.1 hal

STATUS: OMGEVINGSVERGUNNING

REVISIE:	OMSCHRIJVING:	SCHAALE : 1:50
0	D.D. 15-10-2025	AFM. : A1
A		GET. : TH
B		GEC. :
C		WERKNR.:
D		
E		



KRAAK
Ontwerp- en Ingenieursbureau

Kraak bv
Westdam 1
4651 BE
Steenbergen

T. 0167 - 56 05 09
E. info@kraakbv.nl
W. www.kraakbv.nl

PROJECT:	UITBREIDING VAN DE BESTAANDE WONING AAN DE DOORNEDIJKJE 26A TE STEENBERGEN	TEK. NR.:
OPDR.GEVER:		T08